



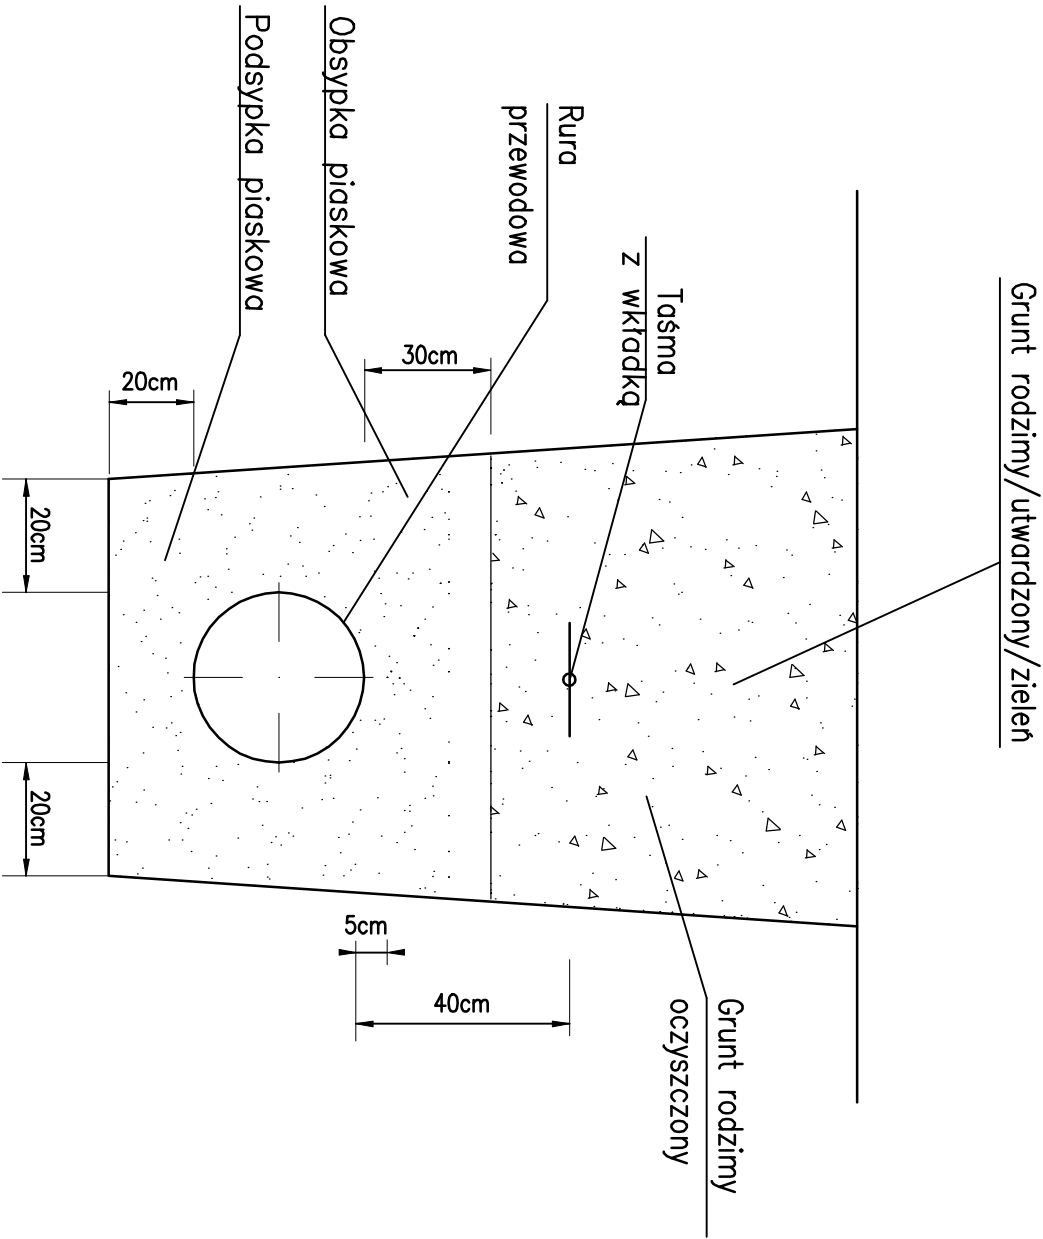

ROZMIESZCZENIE RUR W WYKOPIE

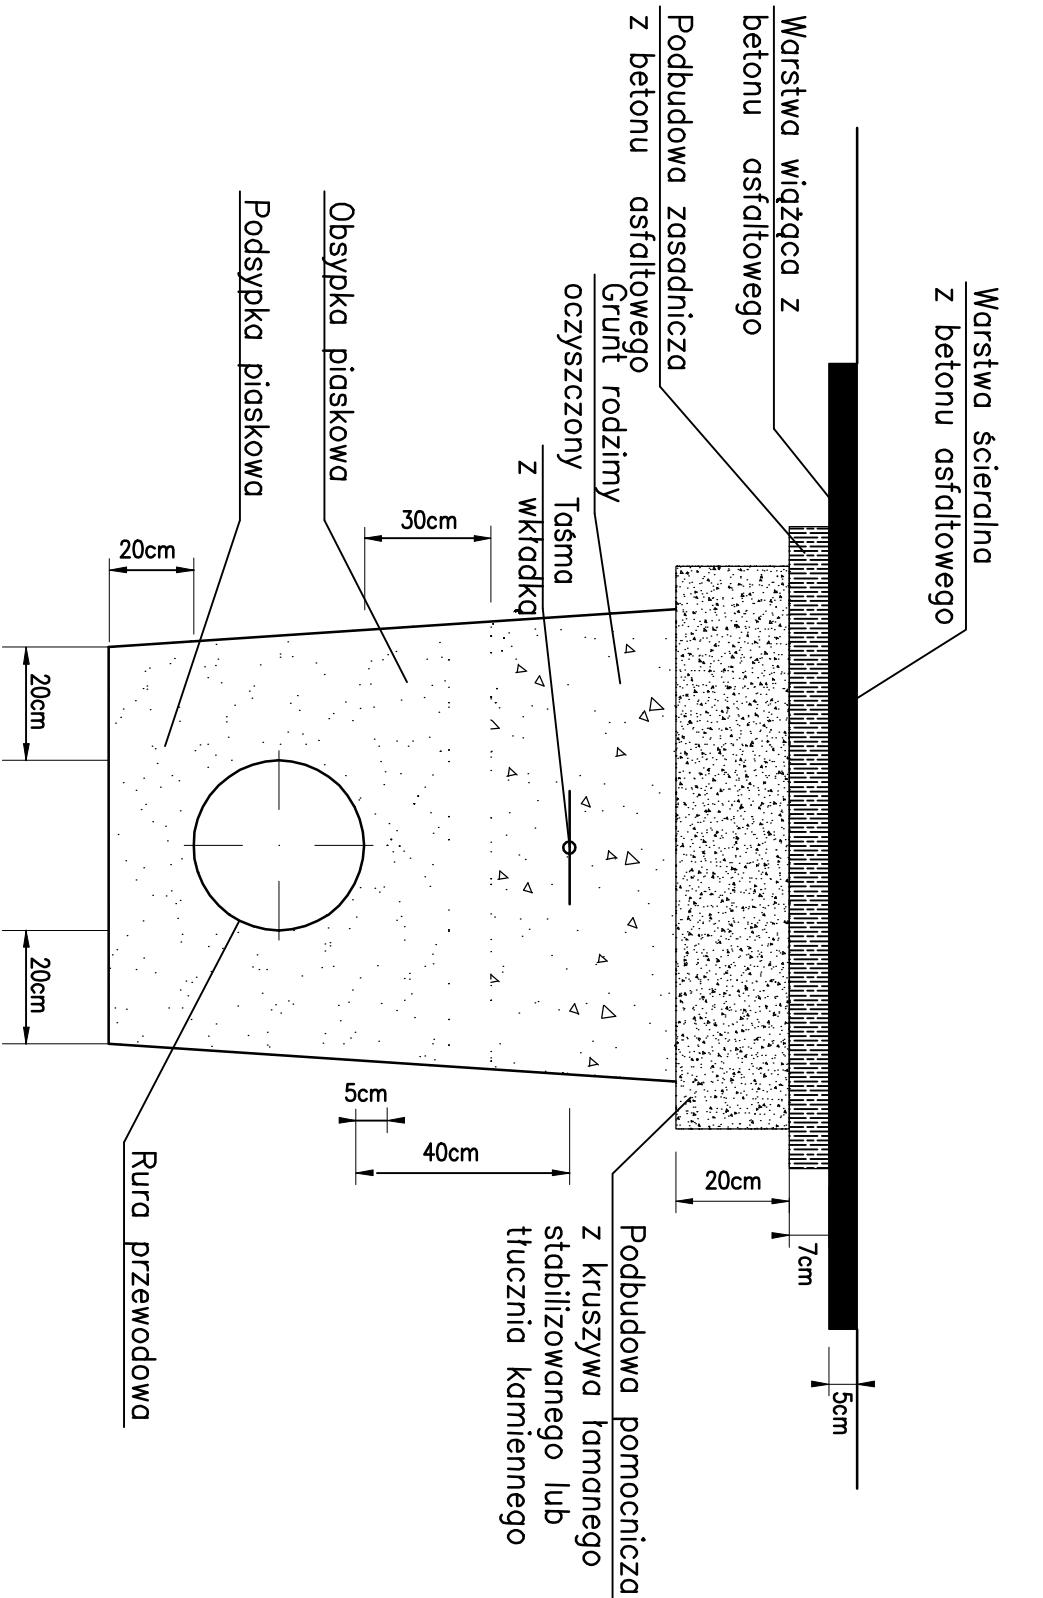

Biurowie projektów  PWN ul. Lipowa 6/3, 44-100 Gliwice e-mail: biuro.pwnin@pwnin.com tel. +48 883 205 800 tel. +48 537 466 562			Investor  Gmina Ciasna ul. Nowa 1a 42-793 Ciasna		
Obiekt: Budowa wodociągu w obrębie ul. Dworcowej i ul. Zjednoczenia w miejscowości Ciasna			Rodz. opr. PROJEKT BUDOWLANY		
Treść: ROZMIESZCZENIE RUR W WYKOPIE			Branża: SIECI SANITARNE		
Zespół proj.:	Imię i nazwisko	Nr upraw.	Podpis	Skala:	-
Projektant:	mgr inż. Bortomiej MAOR	SK/2893/PMS/09		Data:	11.2018
Asystent:	mgr inż. Angelika BARON-JANIK	-	-	Nr projektu:	-
Sprawdzający:	mgr inż. Sebastian KUREK	SK/4851/PMS/13		Nr rysunku:	W-05
Koordinator Projektu:	mgr inż. Bortomiej MAOR	SK/2893/PMS/09			