



SZCZEGÓŁ MONTAŻU HYDRANTU NADZIEMNEGO

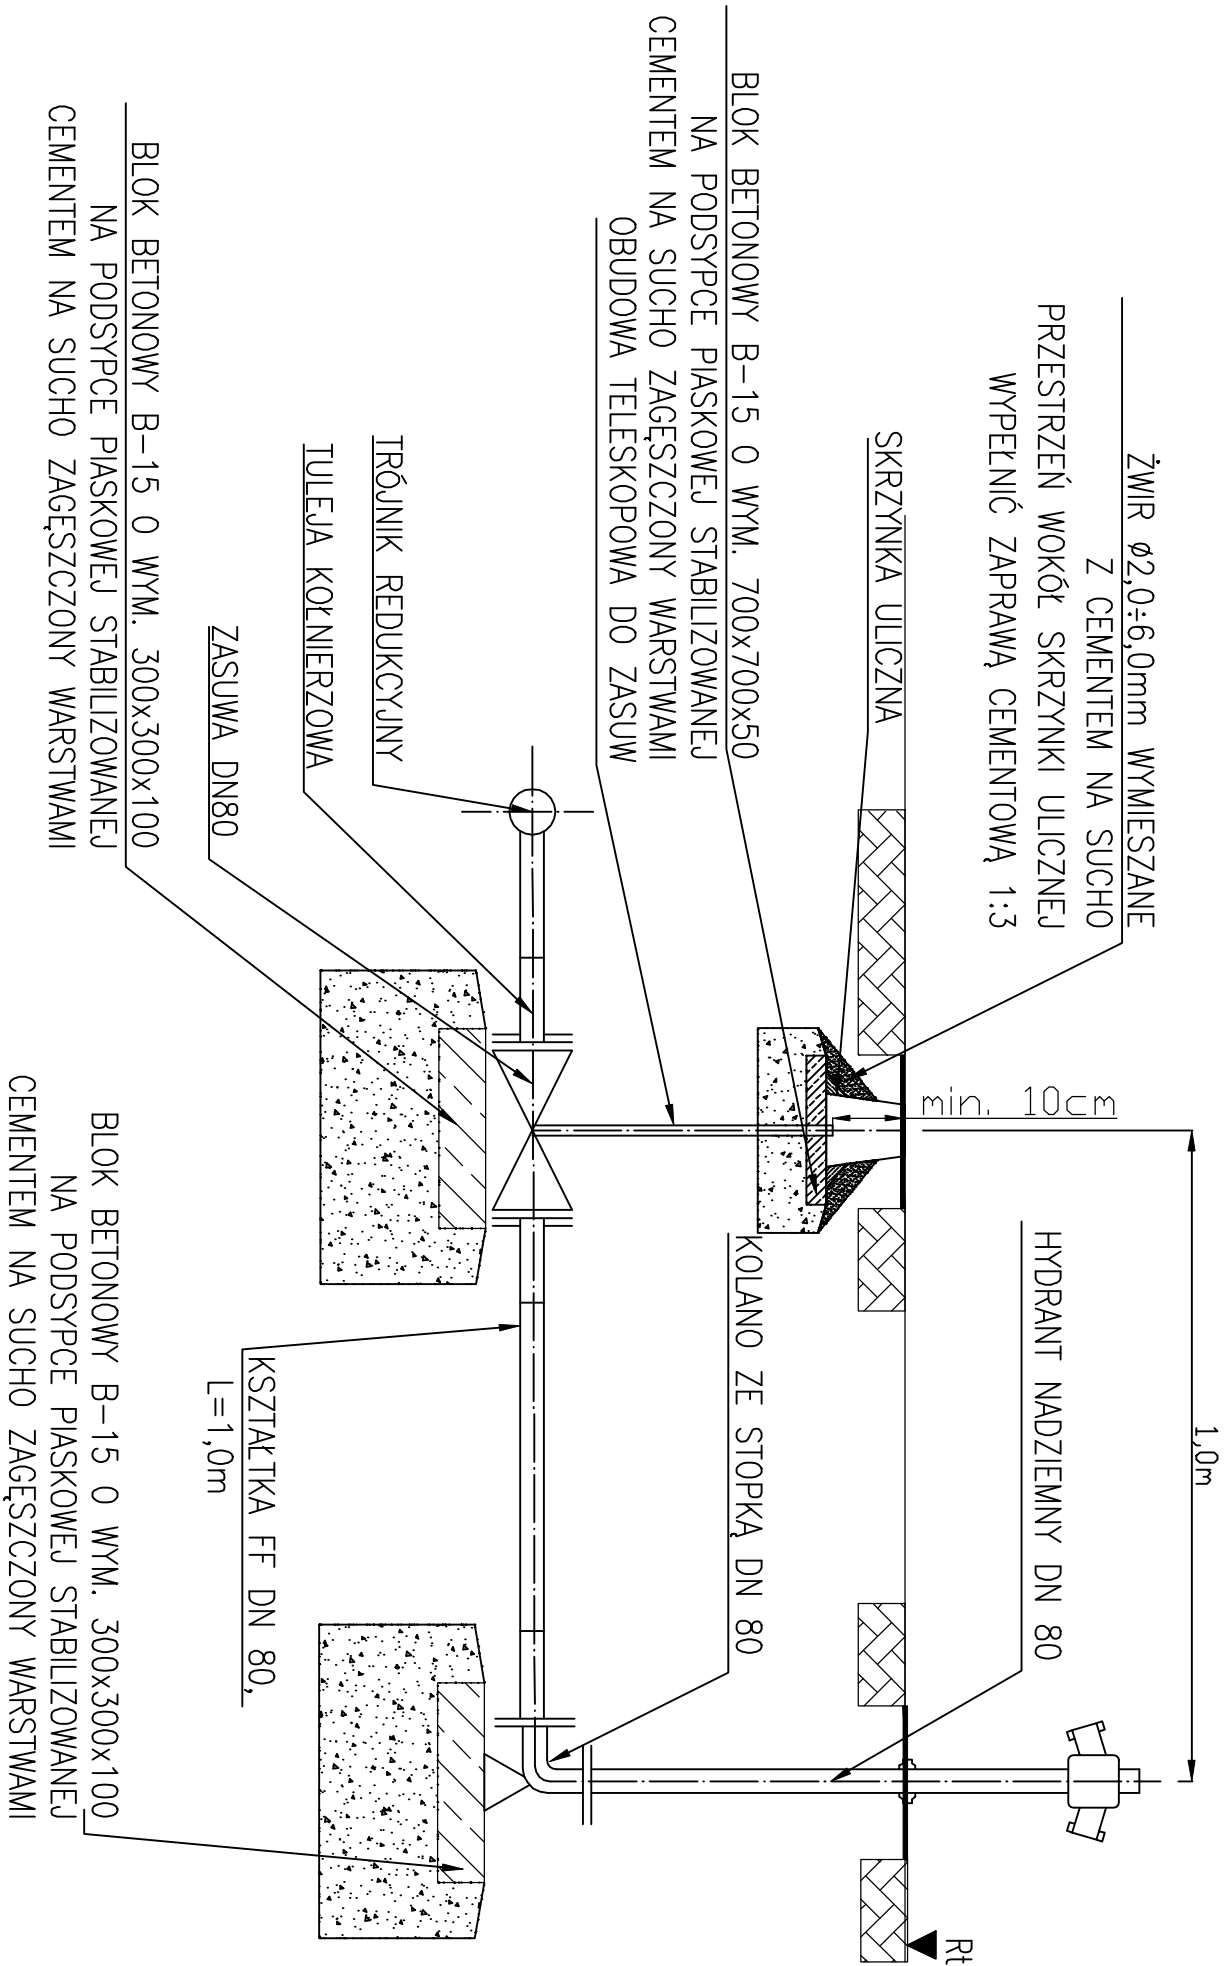

 <div><div>Biurowie projektów</div><div>ul. Lipowa 6/3, 44-100 Gliwice</div><div>e-mail: biuro.pwminz@gmail.com</div><div>tel. +48 883 205 800</div><div>tel. +48 537 466 562</div></div>			Inwestor		
Obiekt: Budowa wodociągu w obrębie ul. Dworcowej i ul. Zjednoczenia w miejscowości Ciasna		Rodz. opr. PROJEKT BUDOWLANY			
Treść: SZCZEGÓŁ HYDRANTU		Branża: SIECI SANITARNE			
Zespół proj.:	Imię i nazwisko	Nr upraw.	Podpis	Skala:	-
Projektant:	mgr inż. Bartłomiej MAOR	SK/2893/PMS/09		Data:	11.2018
Asystent:	mgr inż. Angelika BARON-JANIK	-	-	Nr projektu:	-
Sprawdzający:	mgr inż. Sebastian KUREK	SK/4851/PMS/13		Nr rysunku:	W-06
Koordynator Projektu:	mgr inż. Bartłomiej MAOR	SK/2893/PMS/09			