
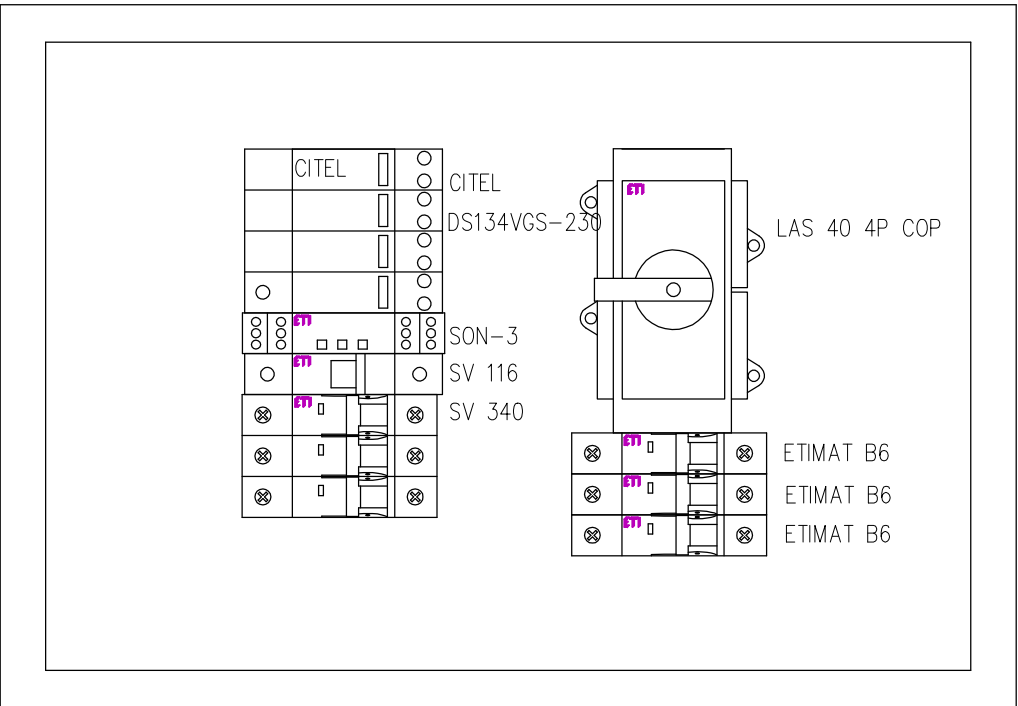


projektowany zestaw  
złęczowo—pomiarowy  
nr 2017  
( zobuduje Tauron )

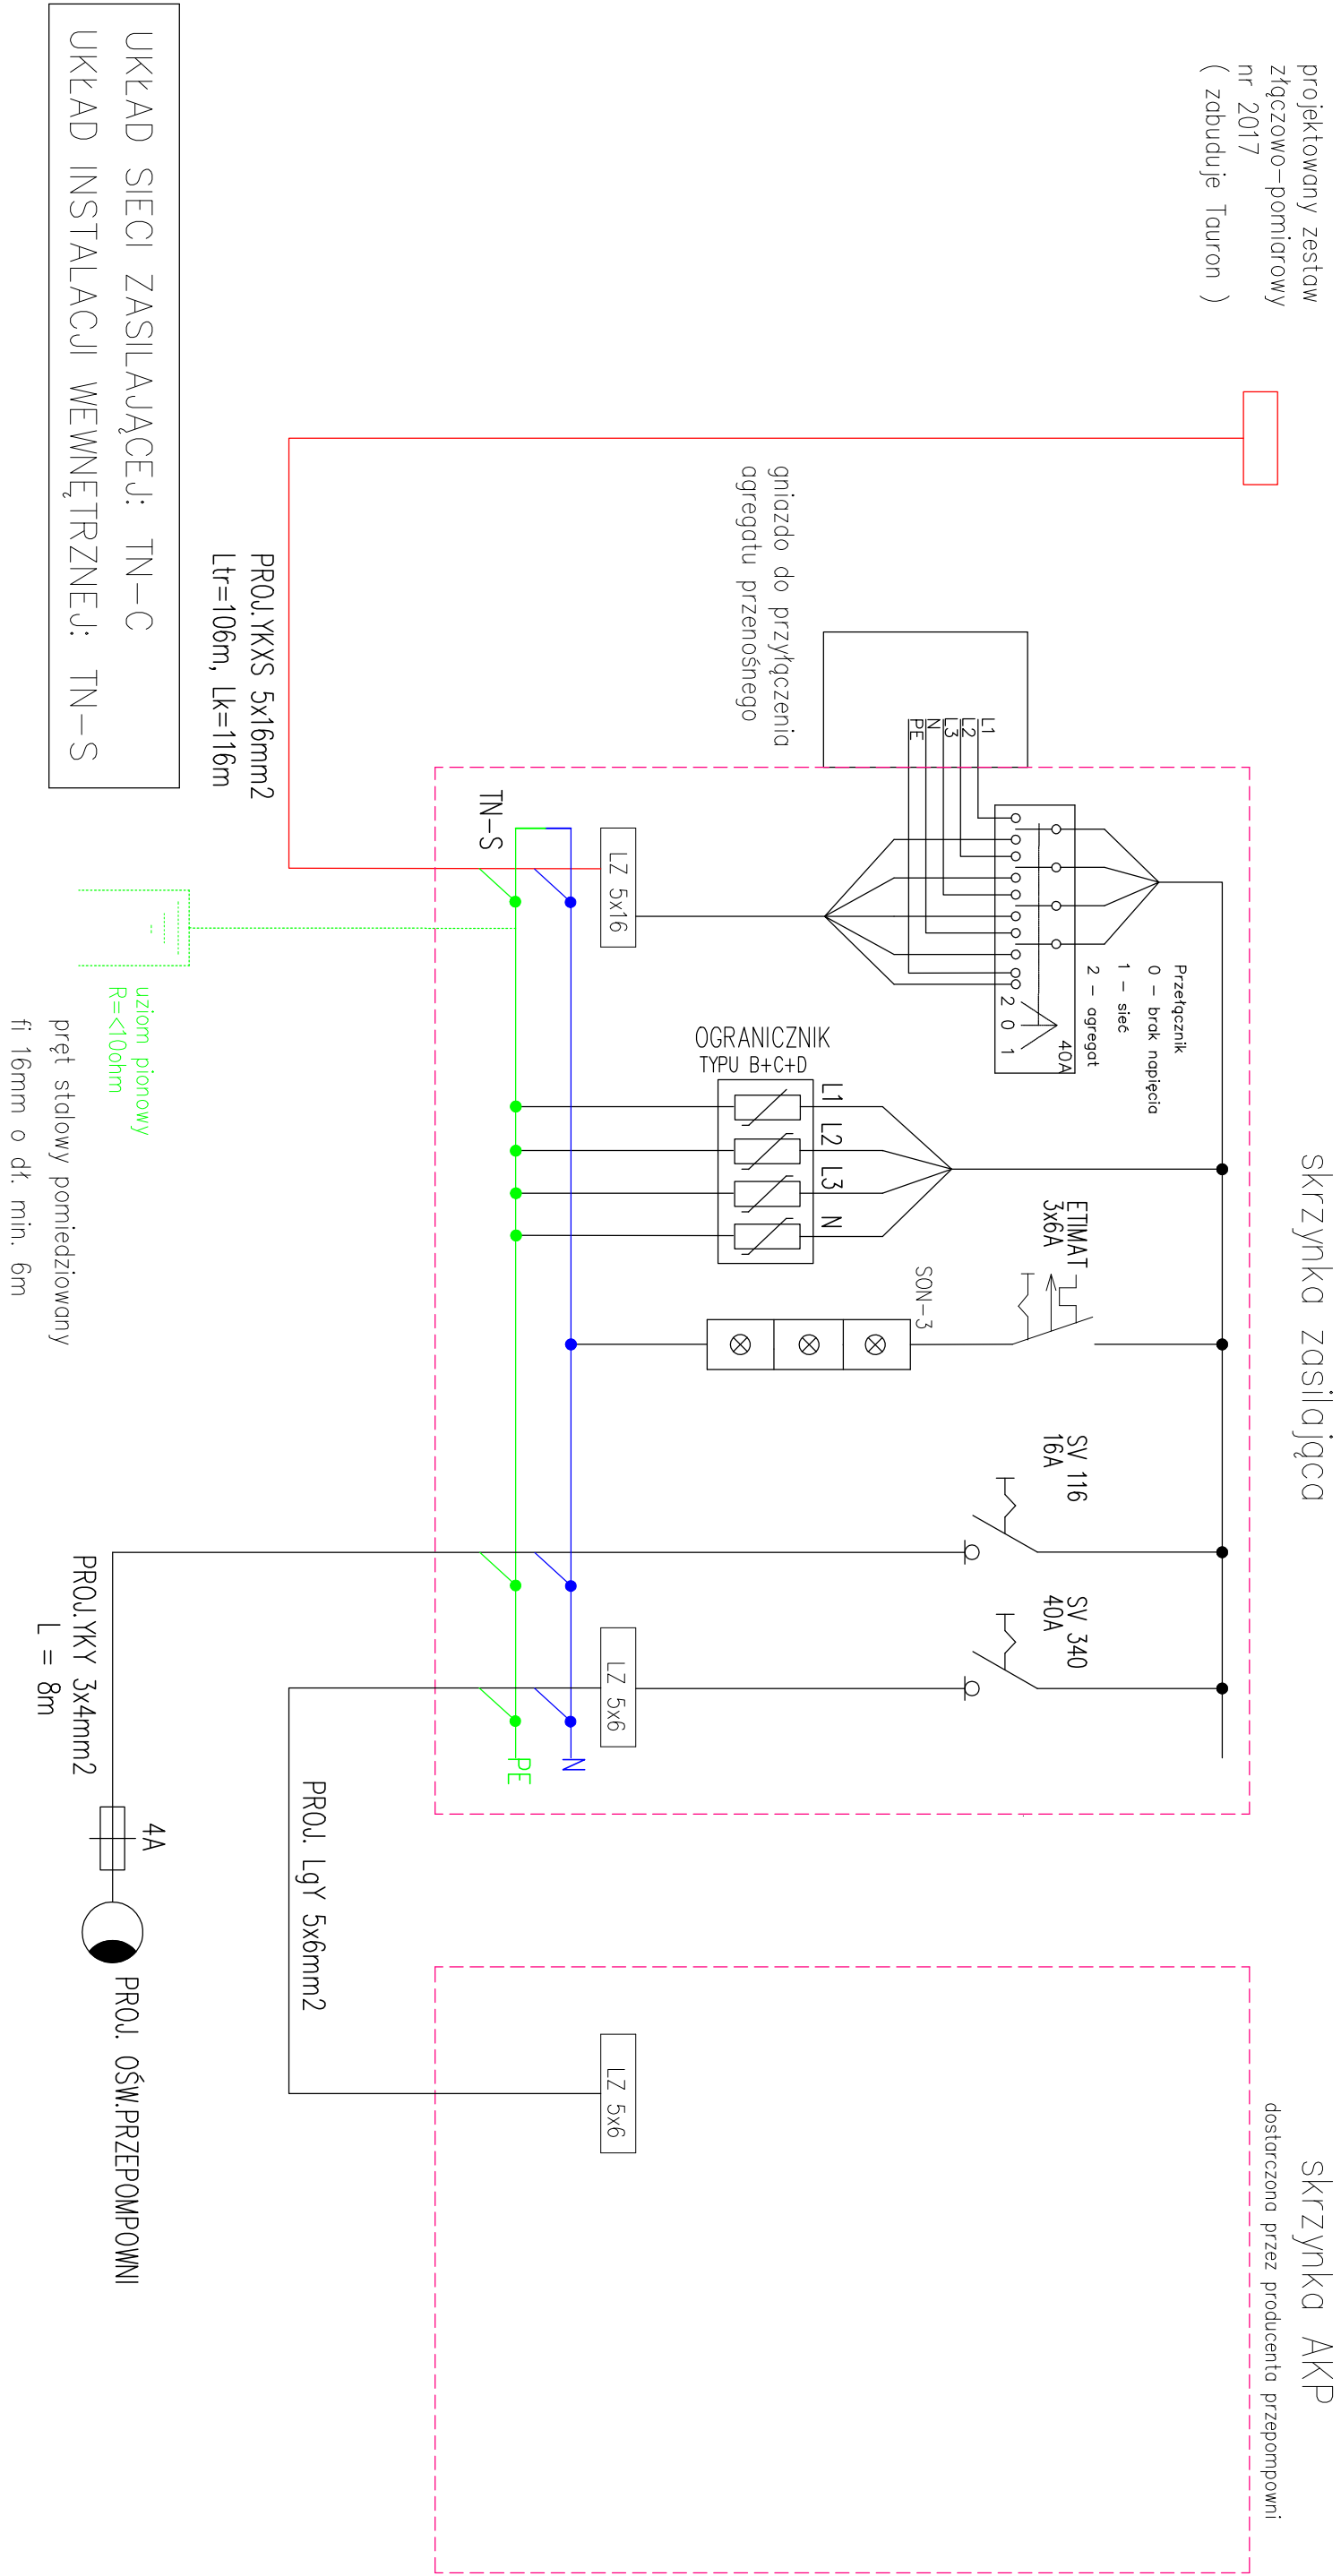

TEMAT:	UL. PRZYSUSKIEGO 238/1-35, 608-488-5231	BURO INZYNIERSKIE inż. Jacek Biega
RYSUNEK:	ROZBUDOWA WODOCIĄGU SIECIOWEGO ORAZ KANALIZACJI SANITARNEJ W ULICY ŚWIERKOWEJ I PO JEJ PÓŁNOCNO-WSCHODNIEJ STRONIE W CIASNEJ	projekcja
ADRES:	SCHEMAT ZASILANIA W ENERGIE ELEKTRYCZNA	projekcja
INWESTOR:	CIASNA UL. ŚWIERKOWA I JEJ PÓŁNOCNO-WSCHODNIA STRONA	projekcja
STADIUM:	PROJEKT BUDOWLANY	BRANŻA: ELEKTRYCZNA
PROJEKTANT:	mgr inż. Sebastian Kulik	DATA: 10.2016
OPRACOWAŁ:	mgr inż. Jacek Topolita	10.2016
SKALA:	.	RYT. NR: 2