



WYKOPY DO GLEBOKOSCI 4,0m

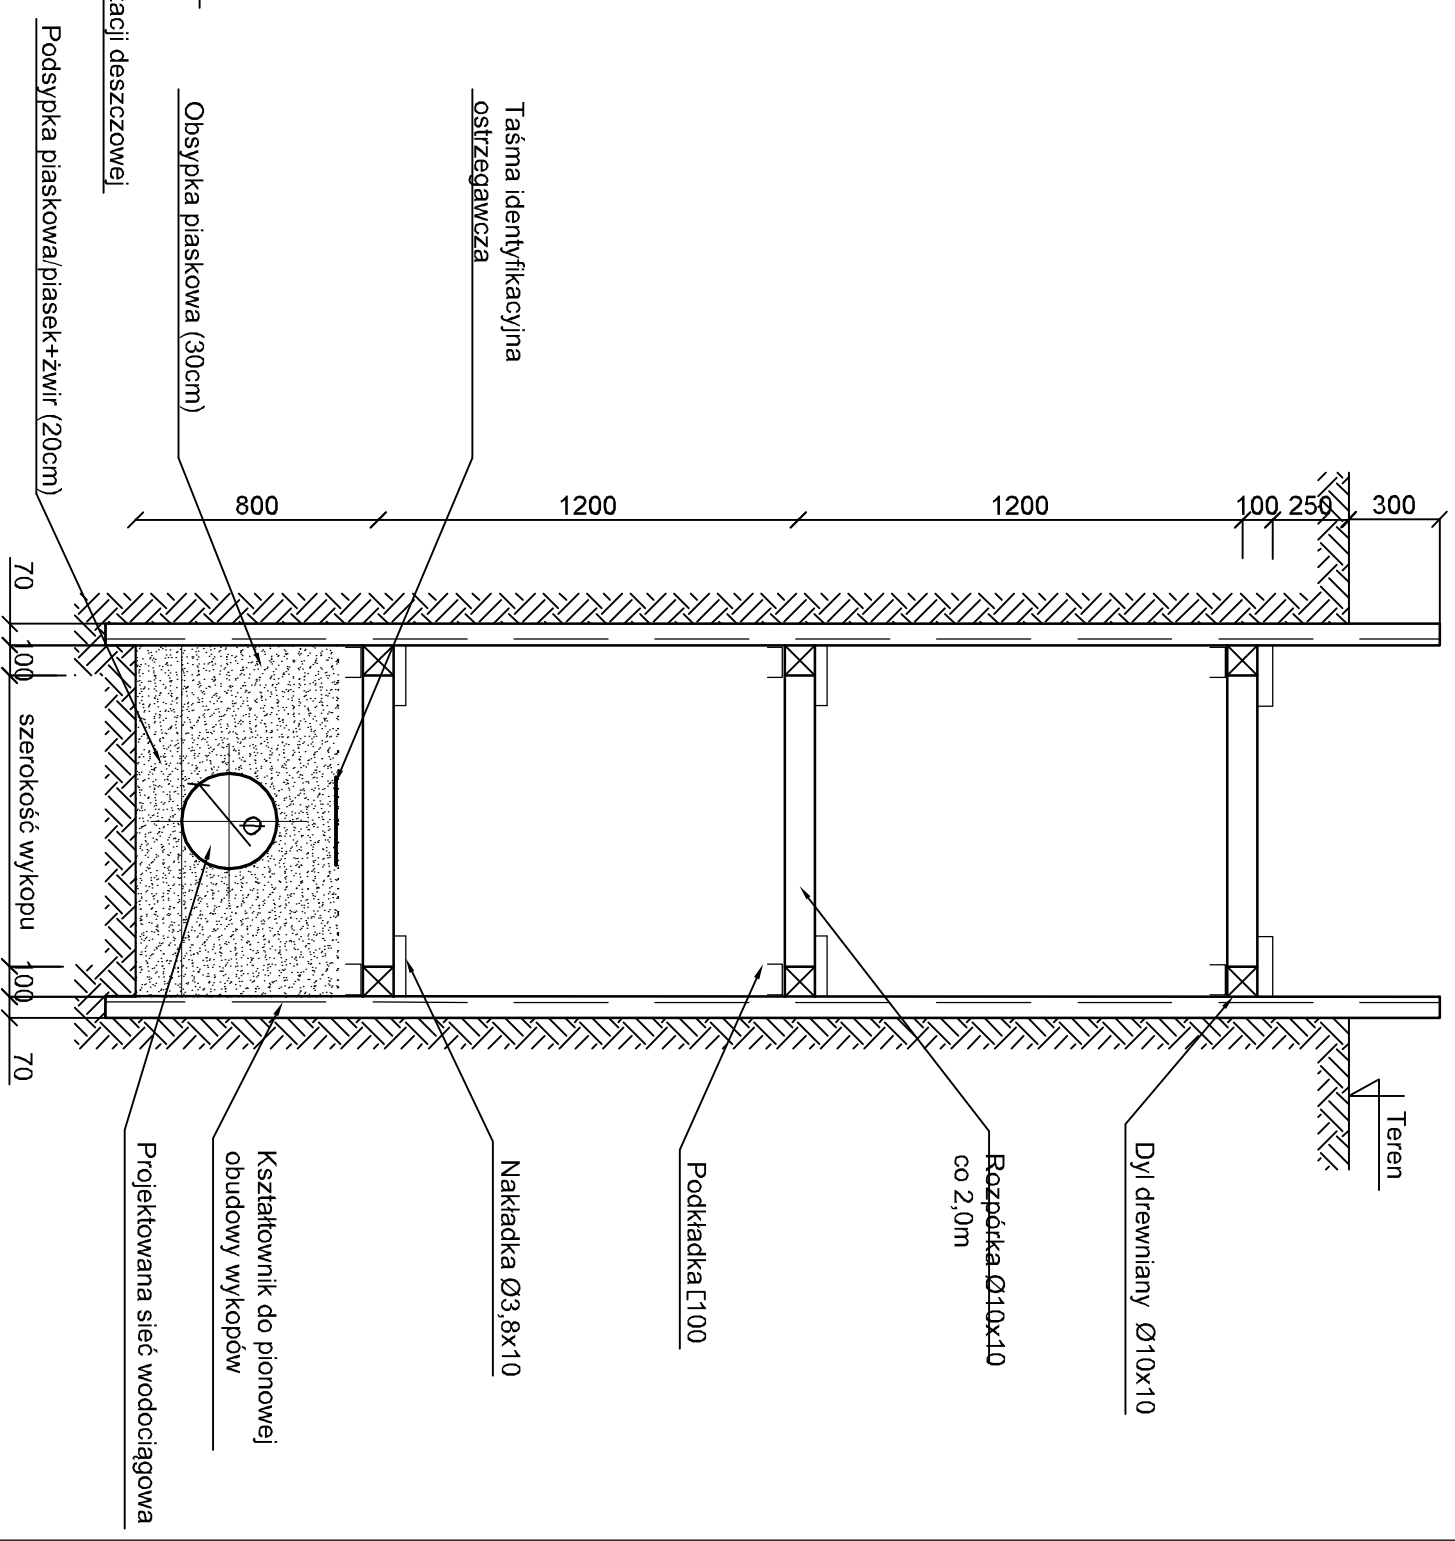


WYKOPY DO GŁĘBOKOŚCI 2,5m

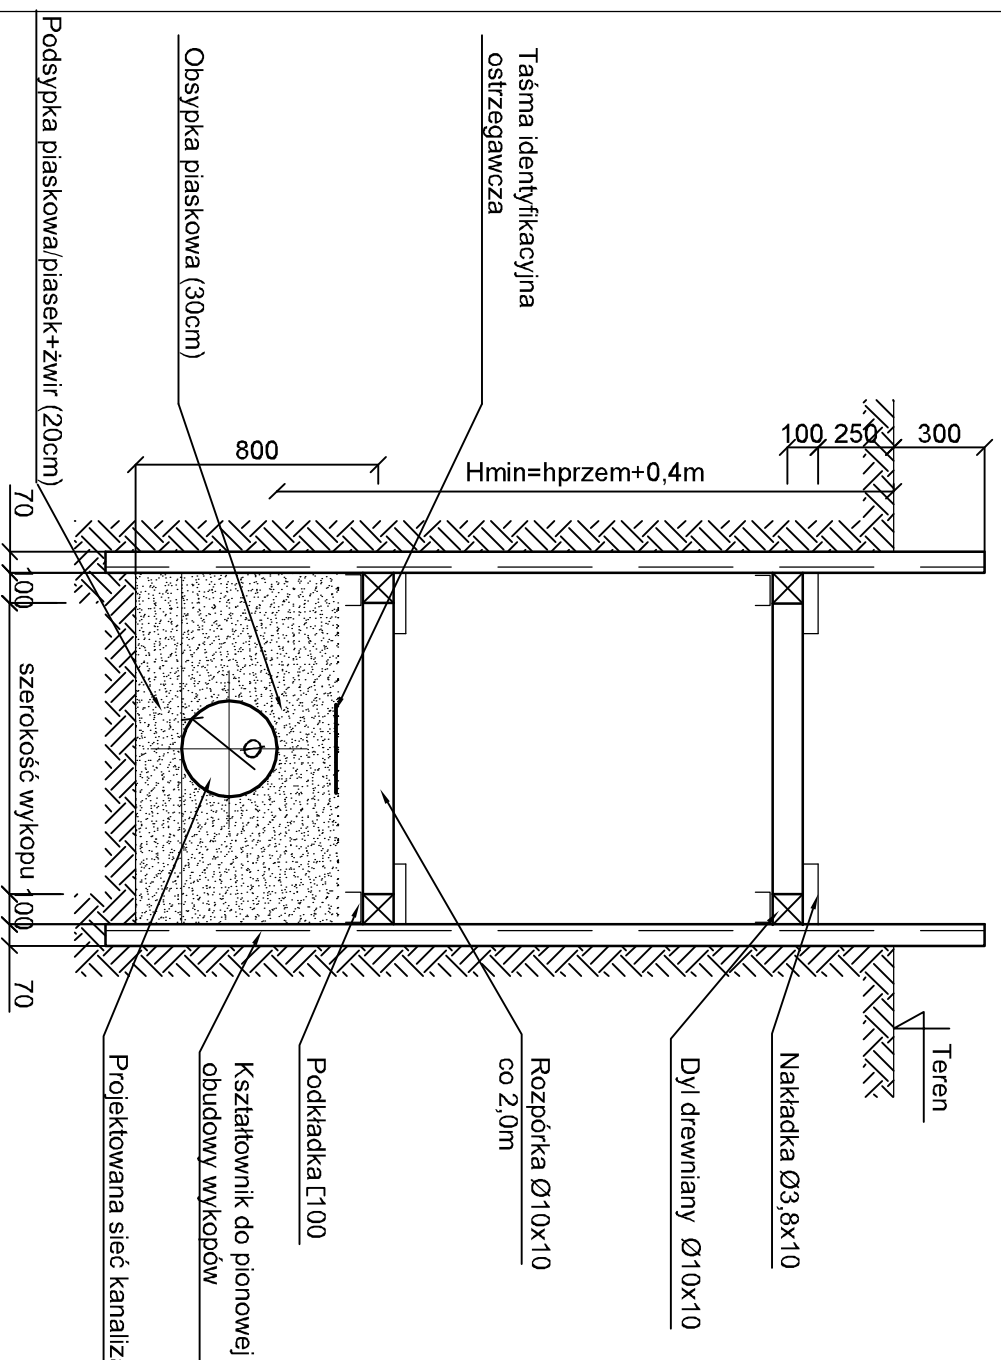

STAL-St3Sx
DREWNO - C 30(MKG)

WYKOP O ŚCIANACH PIONOWYCH	
Średnica rurociągu Ø [mm]	Szerokość wykopu [m]
110<=300	Ø+0,80
300<=1000	Ø+1,50

<div> GRAMAR Sp. z o.o., ul. Chłopska 15 42-700 Lubliniec NIP: 575-188-53-32 REGON: 243-102-850</div>		Zamawiający: Grmina Ciasna ul. Nowa 1a, 42-793 Ciasna			
Opracował:		Nazwa opracowania: Przebudowa ul. Polnej w miejscowości Ciasna			
Projektant		Podpis		Tytuł rysunku: Schemat zabezpieczenia ścian wykopów	
mgr inż. R. Golaś Upř. Nr.: SLK/6594/P/WBS/17					
		Data:		Skala	
		III 2018r.		-	
				Nr rys. KD6	