






PRZEKRÓJ NR 5

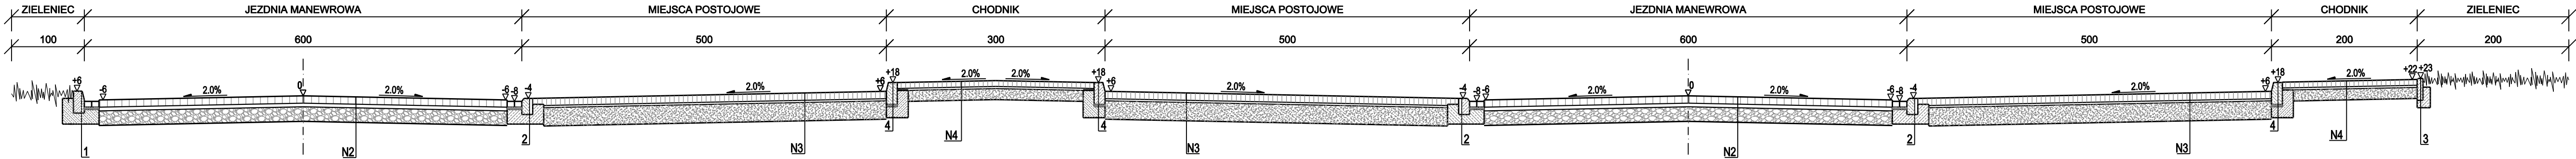


Szczegóły konstrukcyjne "N3" Miejsca postojowe	
10cm	Kostka granitowa koloru grafitowego
3cm	Podsyпка cementowo-piaskowa 1:4
25cm	Podbudowa z kruszywa łamanego 0/31.5mm stabilizowana mechanicznie
38cm	RAZEM

Szczegóły konstrukcyjne "N2" Parking - jezdnia manewrowa	
10cm	Kostka betonowa koloru szarego
3cm	Podsyпка cementowo-piaskowa 1:4
25cm	Podbudowa z kruszywa łamanego 0/31.5mm stabilizowana mechanicznie
38cm	RAZEM

Szczegóły konstrukcyjne "N4" Chodnik	
8cm	Kostka betonowa koloru szarego
3cm	Podsyпка cementowo-piaskowa 1:4
15cm	Podbudowa z kruszywa łamanego 0/31.5mm stabilizowana mechanicznie
26cm	RAZEM

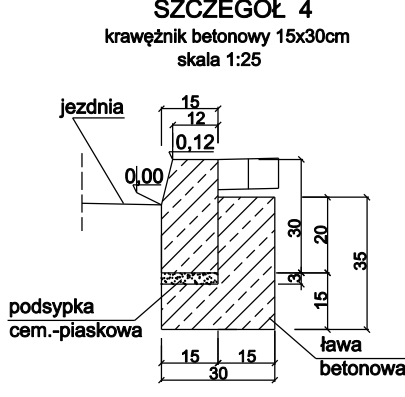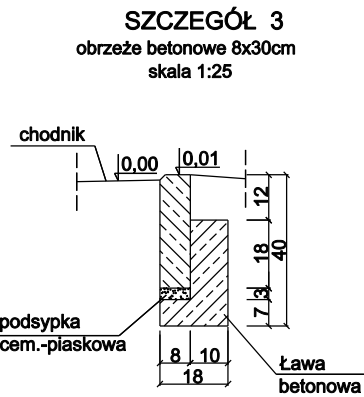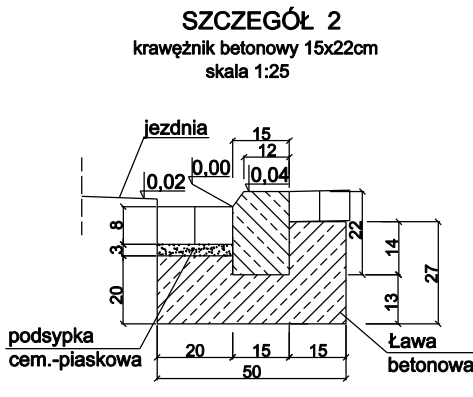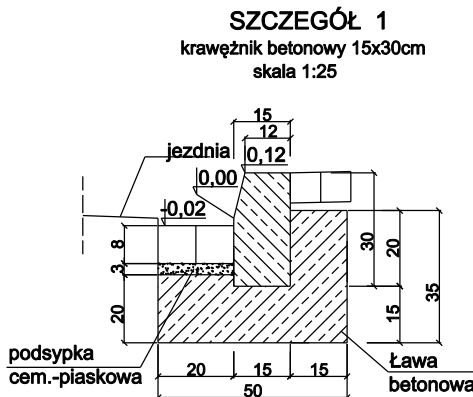

 <b>GRAMAR Sp. z o.o.</b> ul. Chłopska 15 42-700 Lubliniec Opracował: <b>Nazwiska</b> Projektant: <b>inż. A. Grati</b> Upr. Nr.: SLK/1074/POOD/05 Współpraca: <b>mgr inż. P. Respondek</b> Sprawdzający: <b>S. Smalec</b> Upr. Nr.: FT- 83861/162/4235/82		Zamawiający: Gmina Ciasna ul. Nowa 1a, 42-793 Ciasna Nazwa opracowania: Przebudowa ul. Zielonej i ul. Świerkowej oraz budowa parkingu w obrębie cmentarza w miejscowości Ciasna	
Podpis		Tytuł rysunku: <b>PRZEKRÓJ TYPOWY Parking</b>	
Data: II.2016r.		Skala: 1:50	Nr rys. <b>4.3</b>