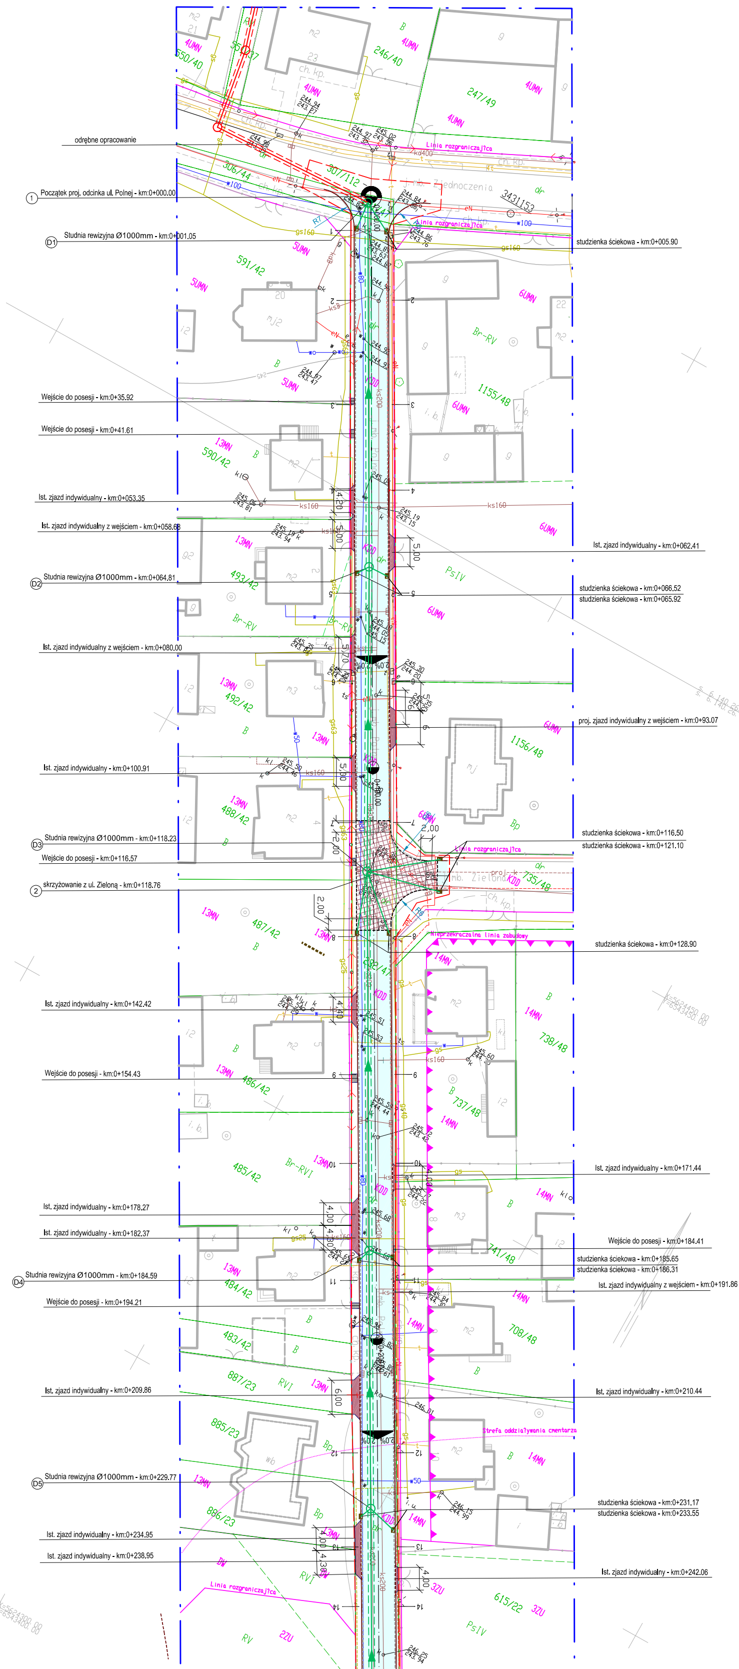
odrębne opracowanie
① Początek proj. odcinka ul. Polnej - km:0+000.00
D1 Studnia rewizyjna Ø1000mm - km:0+001.05
studzienka ściekowa - km:0+005.90
Wejście do posesji - km:0+35.92
Wejście do posesji - km:0+41.61
Ist. zjazd indywidualny - km:0+053.35
Ist. zjazd indywidualny z wejściem - km:0+058.68
Ist. zjazd indywidualny - km:0+062.41
D2 Studnia rewizyjna Ø1000mm - km:0+064.81
studzienka ściekowa - km:0+066.52
studzienka ściekowa - km:0+065.92
Ist. zjazd indywidualny z wejściem - km:0+080.00
proj. zjazd indywidualny z wejściem - km:0+93.07
Ist. zjazd indywidualny - km:0+100.91
studzienka ściekowa - km:0+116.50
studzienka ściekowa - km:0+121.10
D3 Studnia rewizyjna Ø1000mm - km:0+118.23
Wejście do posesji - km:0+116.57
② skrzyżowanie z ul. Zieloną - km:0+118.76
studzienka ściekowa - km:0+128.90
Ist. zjazd indywidualny - km:0+142.42
Wejście do posesji - km:0+154.43
Ist. zjazd indywidualny - km:0+171.44
Ist. zjazd indywidualny - km:0+178.27
Ist. zjazd indywidualny - km:0+182.37
Wejście do posesji - km:0+184.41
studzienka ściekowa - km:0+185.65
studzienka ściekowa - km:0+186.31
D4 Studnia rewizyjna Ø1000mm - km:0+184.59
Ist. zjazd indywidualny z wejściem - km:0+191.86
Wejście do posesji - km:0+194.21
Ist. zjazd indywidualny - km:0+209.86
Ist. zjazd indywidualny - km:0+210.44
D5 Studnia rewizyjna Ø1000mm - km:0+229.77
studzienka ściekowa - km:0+231.17
studzienka ściekowa - km:0+233.55
Ist. zjazd indywidualny - km:0+234.95
Ist. zjazd indywidualny - km:0+238.95
Ist. zjazd indywidualny - km:0+242.06
Linia rozgraniczaj?ca
Nieprzekraczalna linia zabudowy
Strefa oddzia?ywania cmentarza
ul. Zjednoczenia
ul. Zielona
ul. Polna
KDD
4UMN
5UMN
6UMN
13MN
14MN
3ZU
2ZU
x=5624450.00
y=6543450.00
x=5624300.00
y=6543400.00

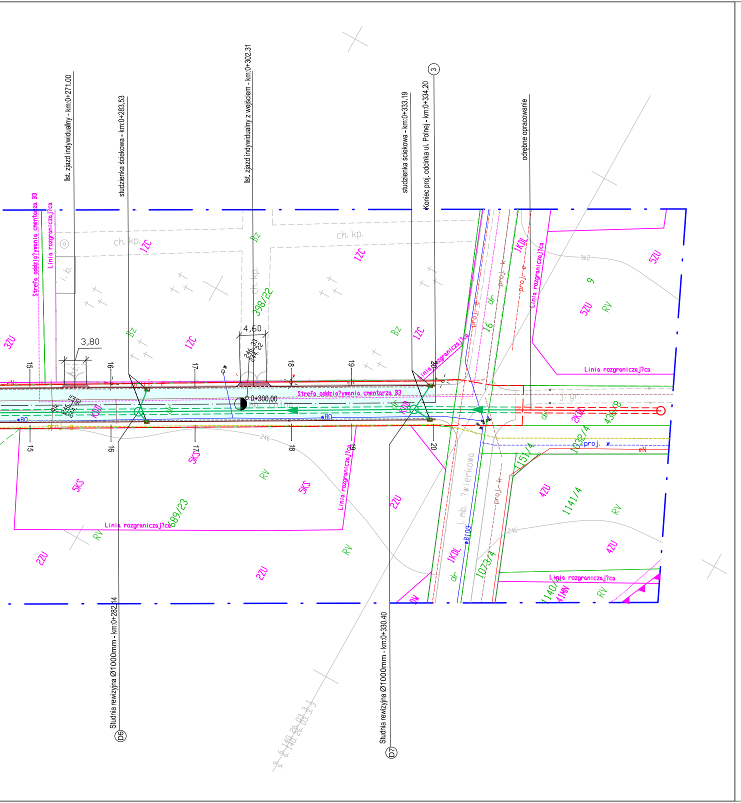

Ist. zjazd indywidualny - km:0+271.00
studzienka ściekowa - km:0+283.53
Ist. zjazd indywidualny z wejściem - km:0+302.31
studzienka ściekowa - km:0+333.19
Koniec proj. odcinka ul. Polnej - km:0+334.20
③
odrębne opracowanie
Strefa oddziaływania cmentarza B3
Linia rozgraniczająca
3,80
4,60
0+300,00
398/22
389/23
1073/4
1141/4
1151/4
1140/4
Studnia rewizyjna Ø1000mm - km:0+282.84
D6
Studnia rewizyjna Ø1000mm - km:0+330.40
D7

**Legenda:**

**Elementy istniejące**

- sieć energetyczna
- sieć telekomunikacyjna
- sieć wodociągowa
- sieć gazowa
- sieć kanalizacyjna
- granice działek ewidencyjnych

**Elementy projektowane - po istniejącym śladzie**

BRANŻA DROGOWA

- oś jezdni
- proj. krawężnik betonowy 15 x 30 cm
- proj. krawężnik betonowy 15 x 22 cm
- proj. ciek przykrawężnikowy
- proj. opornik granitowy 15 x 30 cm
- obrzeże betonowe 8 x 30 cm
- ▨ nawierzchnia wejścia do posesji z betonowej kostki brukowej - kolor szary
- ▨ nawierzchnia zjazdu z betonowej kostki brukowej - kolor czerwony
- ▨ nawierzchnia jezdni z betonu asfaltowego
- ▨ proj. wyniesione skrzyżowanie z kostki granitowej
- linia rozgraniczająca teren objęty opracowaniem / zakres oddziaływania inwestycji

BRANŻA SANITARNA

- projektowany kolektor deszczowy po trasie istniejącego,
- ○ projektowana studnia rewizyjna,
- projektowany wpust deszczowy,
- projektowany odrębnym opracowaniem kolektor deszczowy.
- ○ projektowana odrębnym opracowaniem studnia rewizyjna

GRAMAR Sp. z o.o.
ul. Chłopska 15
42-700 Lubliniec
NIP: 575-188-53-32
REGON: 243102850

Zamawiający: Gmina Ciasna
ul. Nowa 1a, 42-793 Ciasna

Nazwa opracowania:
"Przebudowa ul. Polnej w miejscowości Ciasna "

| Opracował: | Nazwiska | Podpis |
|---|---|---|
| Projektant<br>Br. Drogowa | inż. A. Grati<br>Upr. Nr.: SLK/1074/POOD/05 | |
| Współpraca | inż. Ł. Sukiennik | |
| Projektant<br>Br. Sanitarna | mgr inż. R. Golaś<br>Upr. Nr.: SLK/6594/PWBS/17 | |
| Sprawdzający<br>Br. Drogowa | mgr inż. K. Polaczek<br>Upr. Nr.: SLK/6275/PWBD/15 | |

Tytuł rysunku:

**Projekt zagospodarowania terenu**

| Data: | Skala | Nr rys. |
|---|---|---|
| III.2018r. | 1:500 | D2 |