



LEGENDA

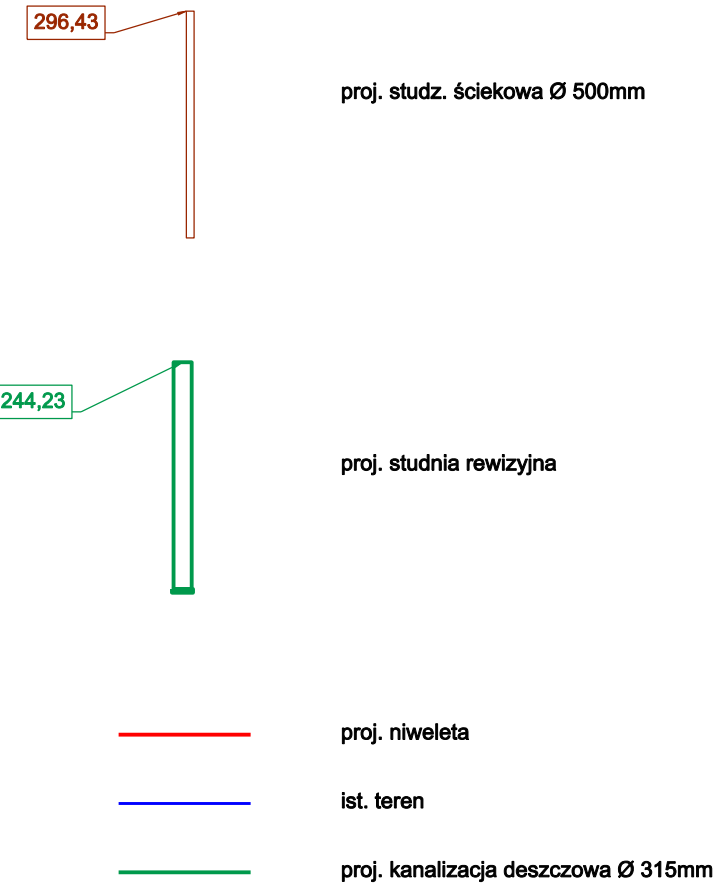

 GRAMAR Sp. z o.o. ul. Chłopska 15 42-700 Lubliniec		Zamawiający: Gmina Ciasna ul. Nowa 1a, 42-793 Ciasna	
Opracował: Nazwiska		Nazwa opracowania: Przebudowa ul. Zielonej i ul. Świerkowej oraz budowa parkingu w obrębie cmentarza w miejscowości Ciasna	
Projektant	inż. A. Grati Upr. Nr.: SLK/1074/POOD/05	Podpis	Tytuł rysunku: PROFIL PODŁUŻNY Odcinek I-D
Współpraca	mgr inż. P. Respondek		
Sprawdzający	S. Smalec Upr. Nr.: FT- 83861/162/4235/82		
		Data: II.2016r.	Skala 1:500/50
		Nr rys. 3.4	