
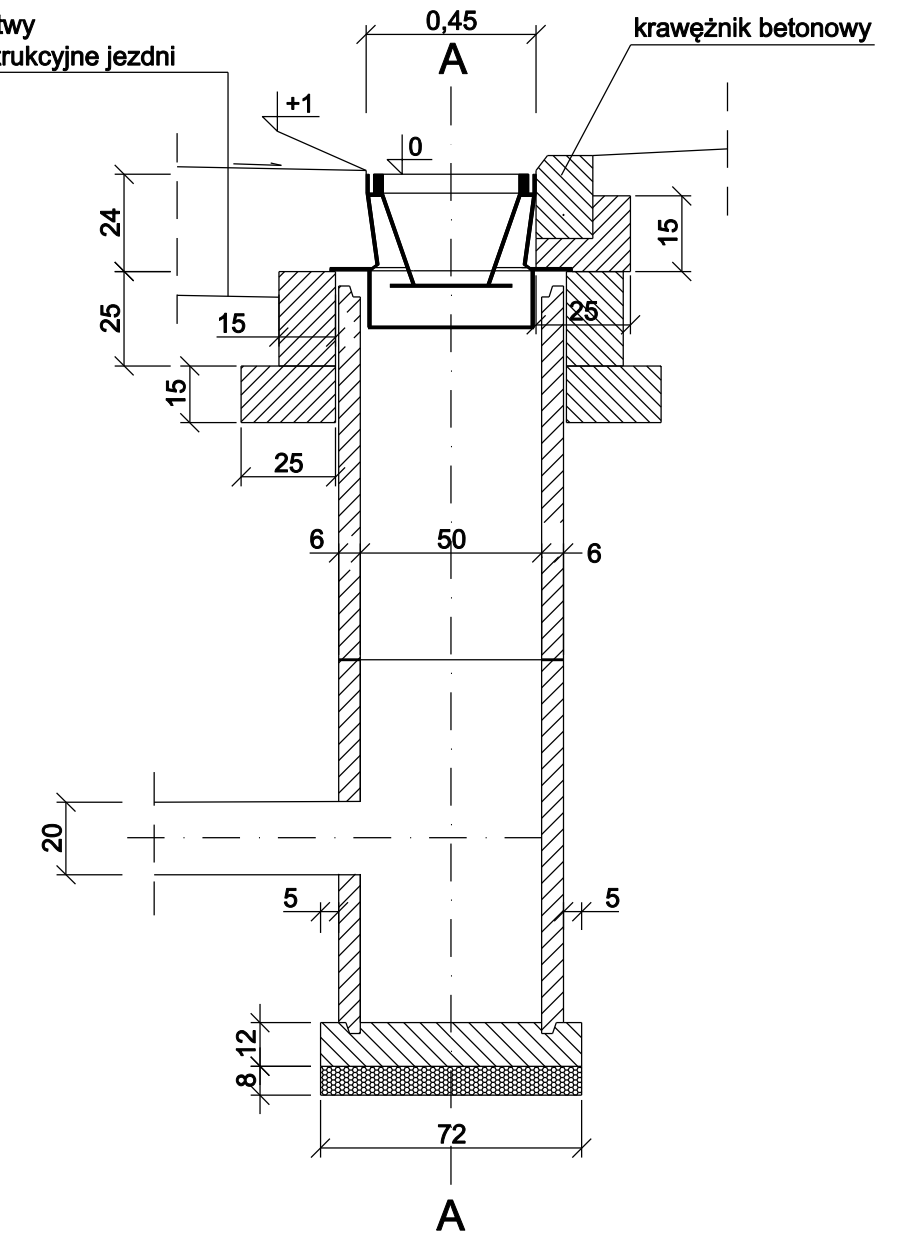
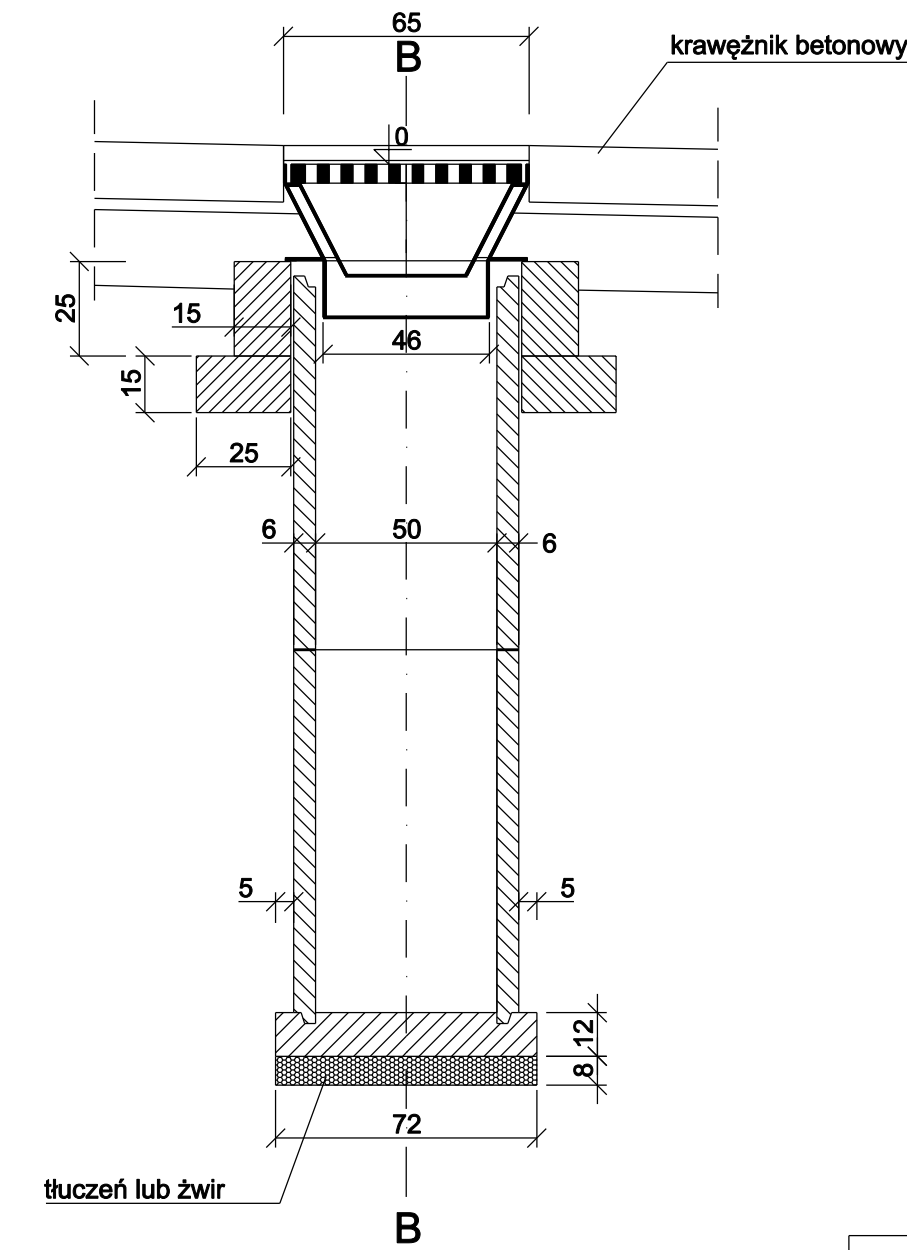
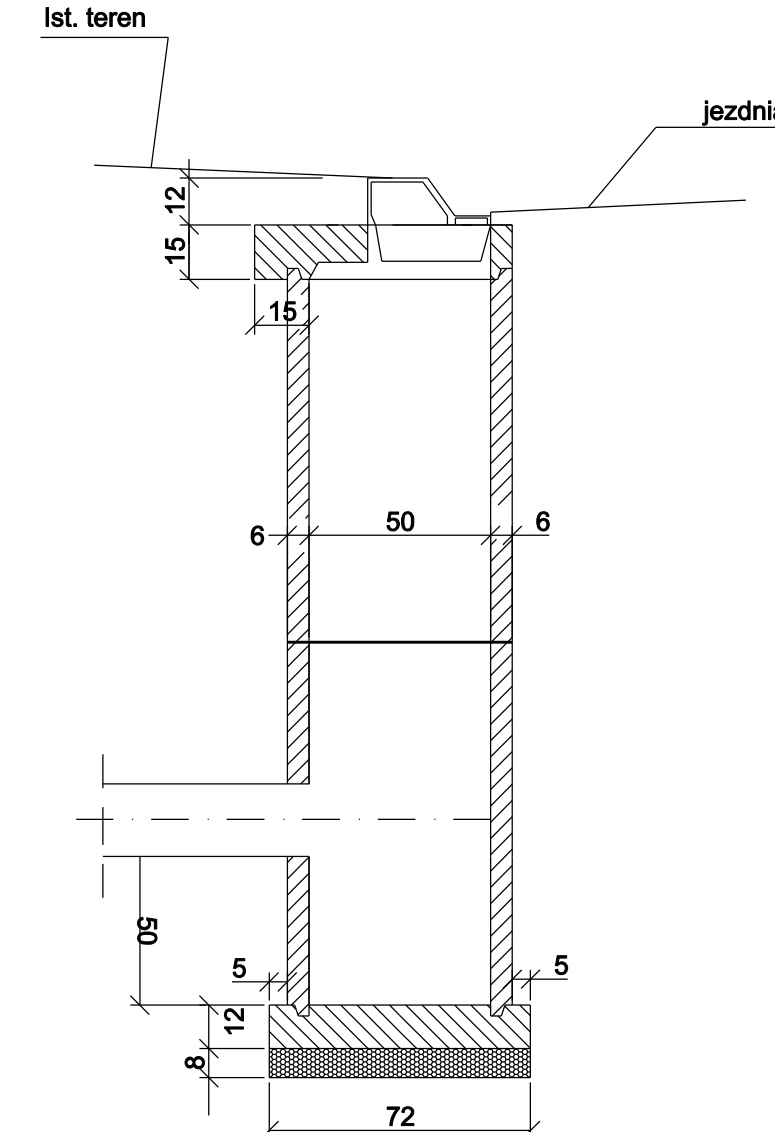
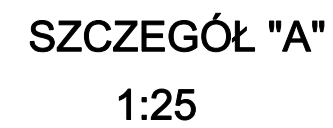



PRZEKRÓJ POPRZECZNY
skala 1:50

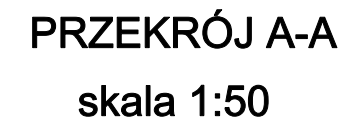

 GRAMAR Sp. z o.o.		Zamawiający: Gmina Ciasna ul. Nowa 1a, 42-793 Ciasna		
ul. Chłopska 15 42-700 Lubliniec NIP: 576-188-83-32 REGON: 1451102359		Nazwa opracowania: Przebudowa ul. Zielonej ul. Świerkowej oraz budowa parkingu w obrębie cmentarza w miejscowości Ciasna		
Opracował:	Nazwiska	Podpis	Tytuł rysunku:	
Projektant Branda drogową	Inż. A. Grati Upr. Nr.: SLK/1074/POOD/05		SZCZEGÓŁ	
Sprawdzający Branda drogową	S. Smalec Upr. Nr.: FT - 83861/162/4235/82			
Współpraca	mgr inż. P. Respondek			
		Data:	Skala:	Nr rys.
		11.2016r.	1:25	5