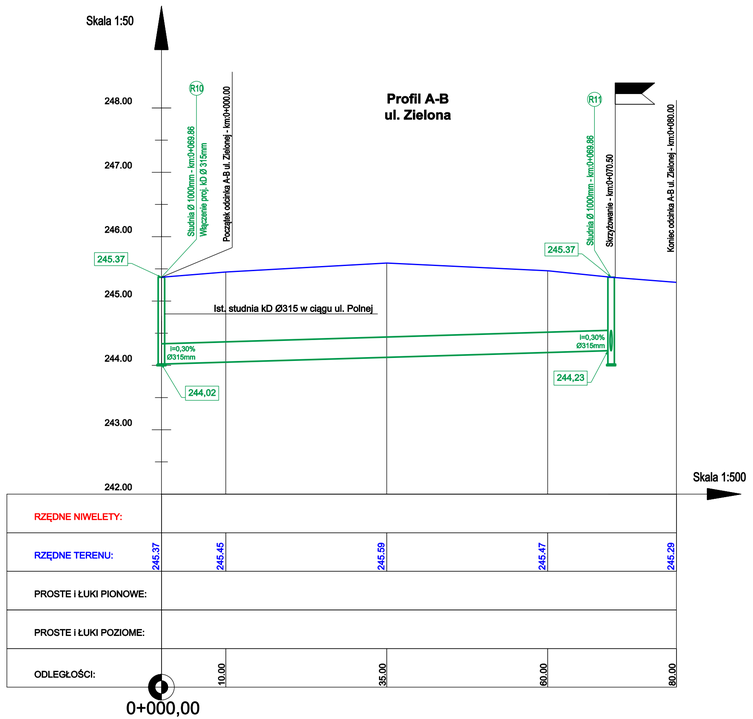

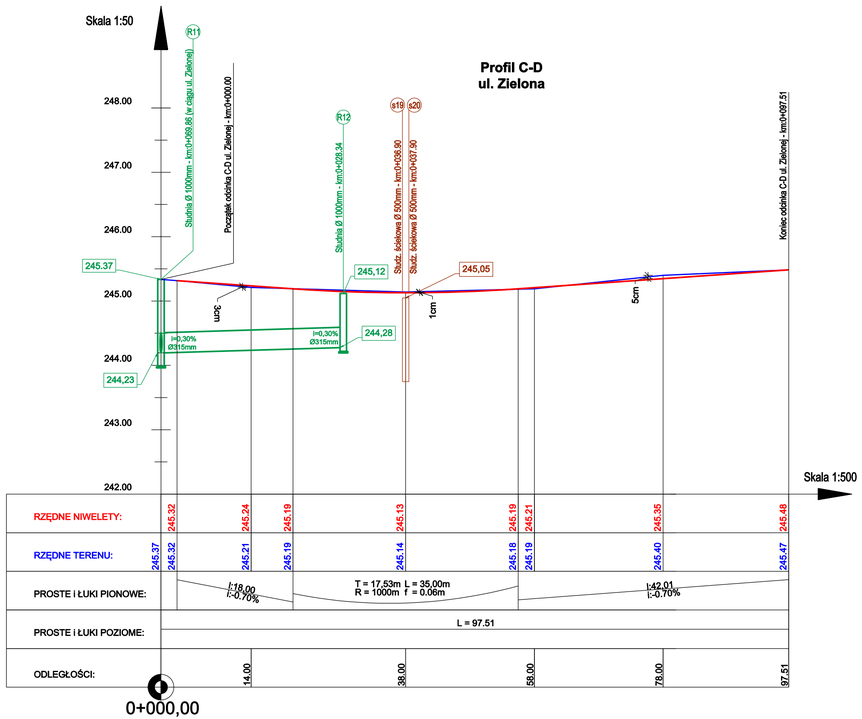

LEGENDA

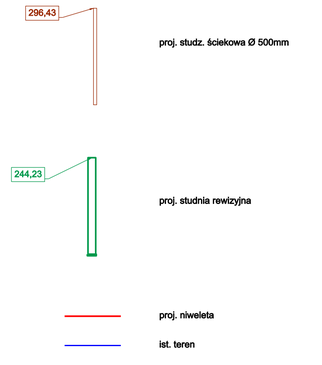

GRAMAR Sp. z o.o. ul. Chłopska 15 42-700 Lubliniec NIP: 575-188-53-32 REGON: 243103890		Zamawiający: Gmina Ciasna ul. Nowa 1a, 42-793 Ciasna	
		Nazwa opracowania: Przebudowa ul. Zielonej i ul. Świerkowej oraz budowa parkingu w obrębie cmentarza w miejscowości Ciasna	
Opracował:	Nazwiska	Podpis	Tytuł rysunku:
Projektant	inż. A. Grati Upr. Nr.: SLK/1074/POOD/05		PROFIL PODŁUŻNY ul. Zielona
Współpraca	mgr inż. P. Respondek		
Sprawdzający	S. Smalec Upr. Nr.: FT- 53861/162/4235/82		Data: II.2016r. / Skala 1:500/50 / Nr rys. 3.2