



PRZEKRÓJ NR 1
CHODNIK

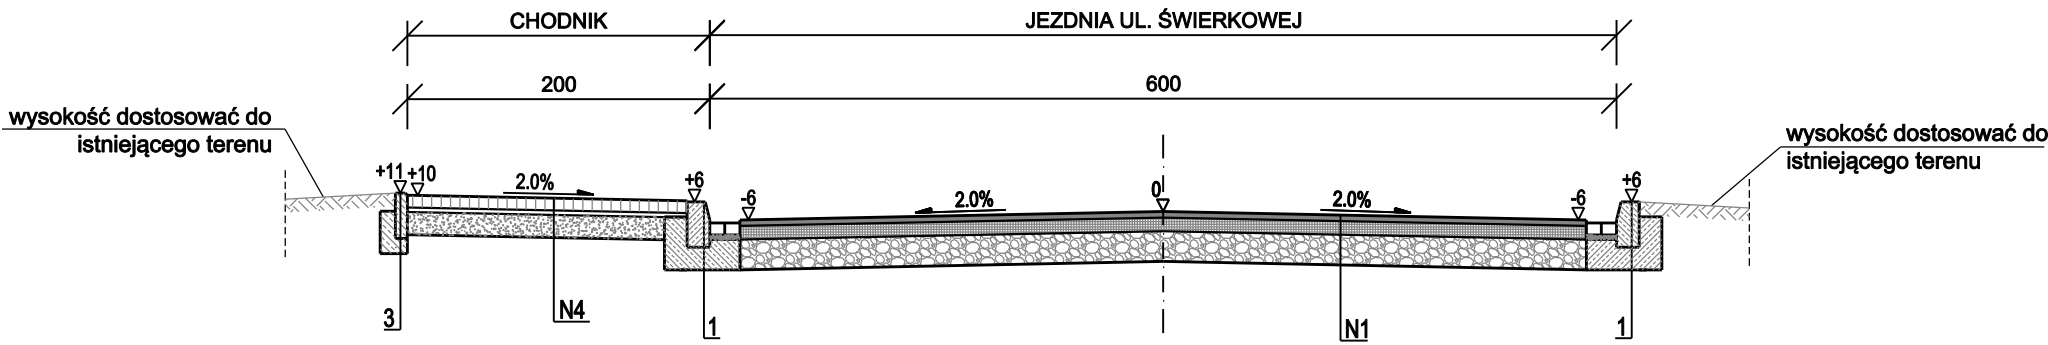




PRZEKRÓJ NR 2
ZJAZD INDYWIDUALNY

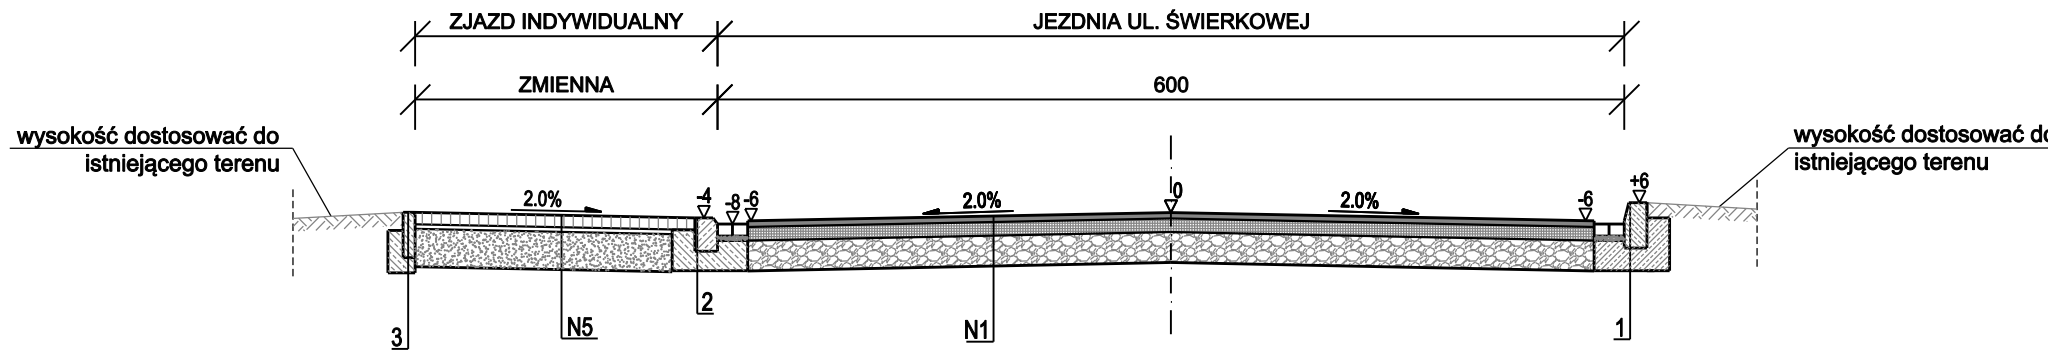


Szczegół konstrukcyjny "N1" Jezdnia	
4cm	Warstwa ścieralna z betonu asfaltowego (AC 11 S)
9cm	Podbudowa zasadnicza z betonu asfaltowego (AC 22P)
20cm	Podbudowa z kruszywa łamanego 0/31,5mm stab. mech.
33cm	RAZEM

Szczegół konstrukcyjny "N4" Chodnik	
8cm	Kostka betonowa koloru szarego
3cm	Podsyпка cementowo-piaskowa 1:4
15cm	Podbudowa z kruszywa łamanego 0/31,5mm stabilizowana mechanicznie
26cm	RAZEM

Szczegół konstrukcyjny "N5" Zjazd indywidualny	
8cm	Kostka betonowa koloru czerwonego
3cm	Podsyпка cementowo-piaskowa 1:4
25cm	Podbudowa z kruszywa łamanego 0/31,5mm stabilizowana mechanicznie
36cm	RAZEM

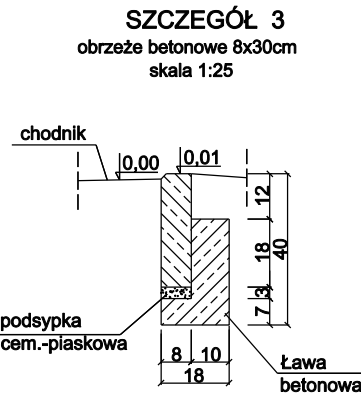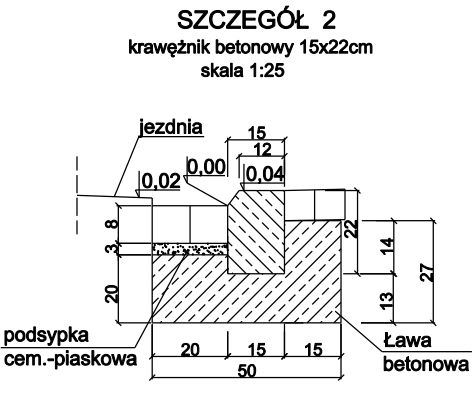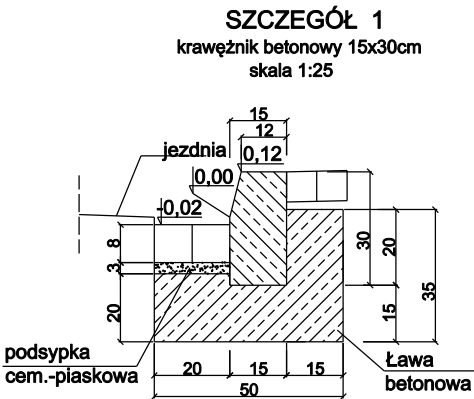

 GRAMAR Sp. z o.o. ul. Chłopska 15 42-700 Lubliniec NIP: 575-188-53-32 REGON: 243102850		Zamawiający: Gmina Ciasna ul. Nowa 1a, 42-793 Ciasna	
		Nazwa opracowania: Przebudowa ul. Zielonej i ul. Świerkowej oraz budowa parkingu w obrębie cmentarza w miejscowości Ciasna	
Opracował:	Nazwiska	Podpis	Tytuł rysunku:
Projektant	inż. A. Grati Upr. Nr.: SLK/1074/POOD/05		PRZEKRÓJ TYPOWY ul. Świerkowa
Współpraca	mgr inż. P. Respondek		
Sprawdzający	S. Smalec Upr. Nr.: FT- 83861/162/4235/82		
		Data: II.2016r.	Skala 1:50
		Nr rys. 4.1	