



PRZEKRÓJ NR 3



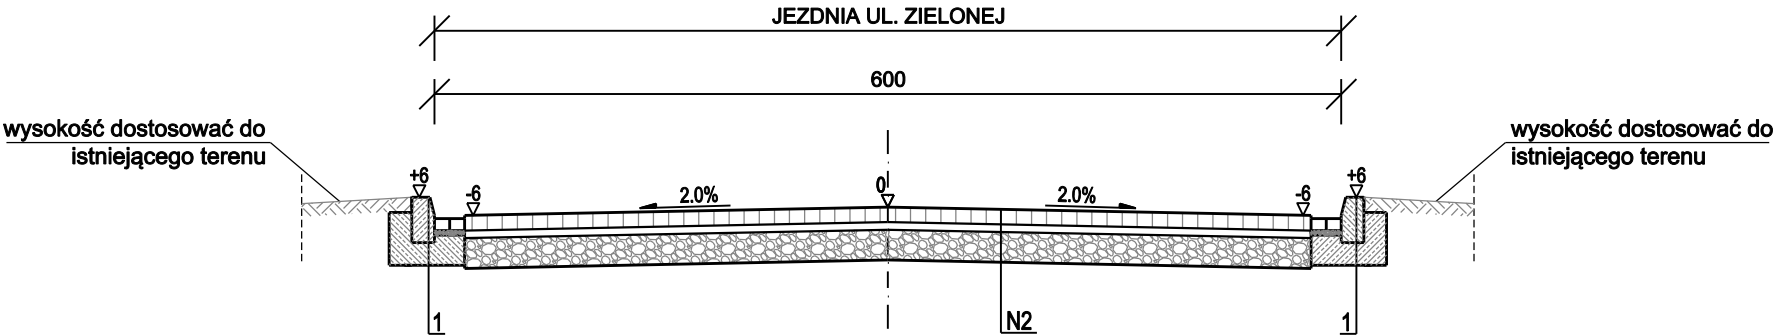



PRZEKRÓJ NR 4  
ZJAZD INDYWIDUALNY

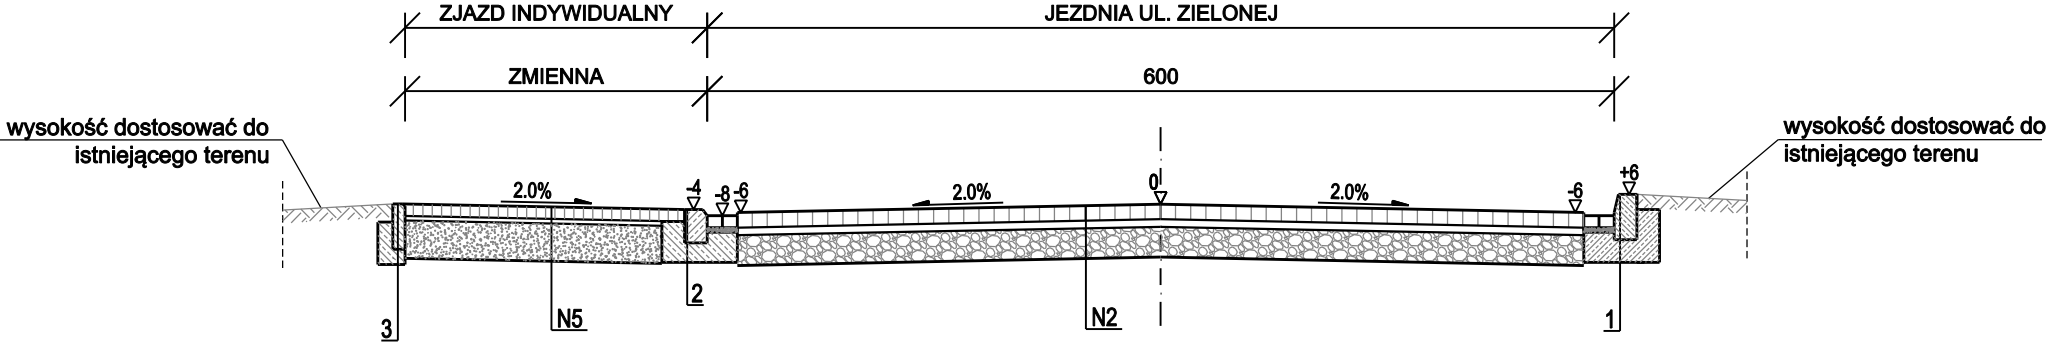

Szczegół konstrukcyjny "N2" ul. Zielona	
10cm	Kostka betonowa koloru szarego
3cm	Podsypka cementowo-piaskowa 1:4
25cm	Podbudowa z kruszywa łamanego 0/31.5mm stabilizowana mechanicznie
38cm	RAZEM

Szczegół konstrukcyjny "N5" Zjazd indywidualny	
8cm	Kostka betonowa koloru czerwonego
3cm	Podsypka cementowo-piaskowa 1:4
25cm	Podbudowa z kruszywa łamanego 0/31.5mm stabilizowana mechanicznie
36cm	RAZEM

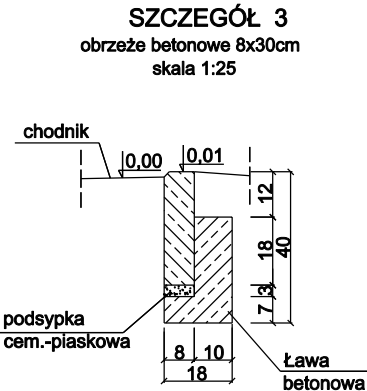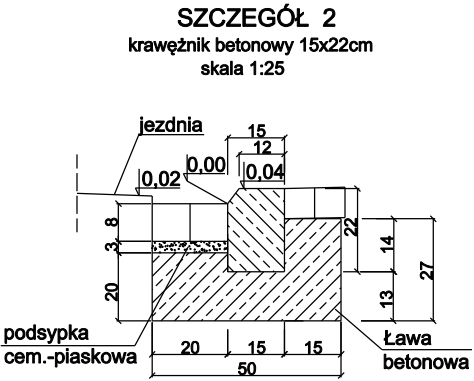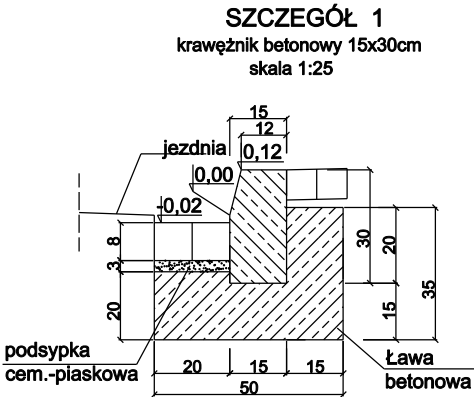

 <b>GRAMAR Sp. z o.o.</b> ul. Chłopska 15 42-700 Lubliniec NIP: 575-188-53-32 REGON: 243102850	Zamawiający: Gmina Ciasna ul. Nowa 1a, 42-793 Ciasna	Tytuł rysunku: <b>PRZEKRÓJ TYPOWY ul. Zielona</b>
Opracował:	Nazwiska	Podpis
Projektant	Inż. A. Grati Upr. Nr.: SLK/1074/POOD/05	
Współpraca	mgr inż. P. Respondek	
Sprawdzający	S. Smalec Upr. Nr.: FT- 83861/162/4235/82	
Data: II.2016r.		Skala 1:50
Nr rys.		<b>4.2</b>