Poświadcza się, że niniejszy dokument został opracowany w wyniku prac geodezyjnych i kartograficznych, których rezultaty zawiera operat techniczny wpisany do ewidencji materiałów państwowego zasobu geodezyjnego i kartograficznego

Organ prowadzący państwowy zasób geodezyjny i kartograficzny	STAROSTA LUBLINIECKI
Identyfikator ewidencyjny materiału zasobu operatu technicznego	P.2407. 2019.79
Data wpisania do ewidencji materiałów zasobu	16. 01. 2019
Imię, nazwisko i podpis osoby reprezentującej organ	z up. STAROSTY Maria Kuś podinspektor w Wydziale Geodezji i Kartografii

ARKUSZ NR 1

MAPA DO CELÓW PROJEKTOWYCH

skala 1:1000

(na podstawie digitalizacji analogowej mapy zasadniczej w skali 1:1000 uzupełnionej pomiarem bezpośrednim)

mapa zasadnicza ukł.: PL-2000/18

6.142.26.22.2
6.142.26.22.4
6.142.26.23.1
6.142.26.23.3

układ wysokości: PL-KRON86-NH

GEODEZJA
Jarosław Wawrzyn
42-700 Lubliniec, ul. Cebulskiego 10/34
NIP: 5751012584 REGON 150065084
Tel.: +48 660 741 857

Ciasna 5 – Wędzina, Panoszów

jedn. ewidenc: 240703_2 – Ciasna
obręb ewidenc.: 0008 – Wędzina
0006 – Panoszów
data opracowania: 31.10.2018 r.
WGK.6642.1.1010.2018

UWAGA !
Granice nieruchomości – naniesiono na podstawie danych uzyskanych z PZGK – baza EGB – System Informacji Przestrzennej Geo-Info.
Granice działek nie spełniają kryteriów dokładnościowych.
Nie ustalono obciążeń służebnościami gruntowymi.
Nie wyklucza się istnienia sieci uzbrojenia terenu nie wykazanych na niniejszej mapie !

mgr inż. Jarosław Wawrzyn
Geodeta Uprawniony
świadectwo nr 10864

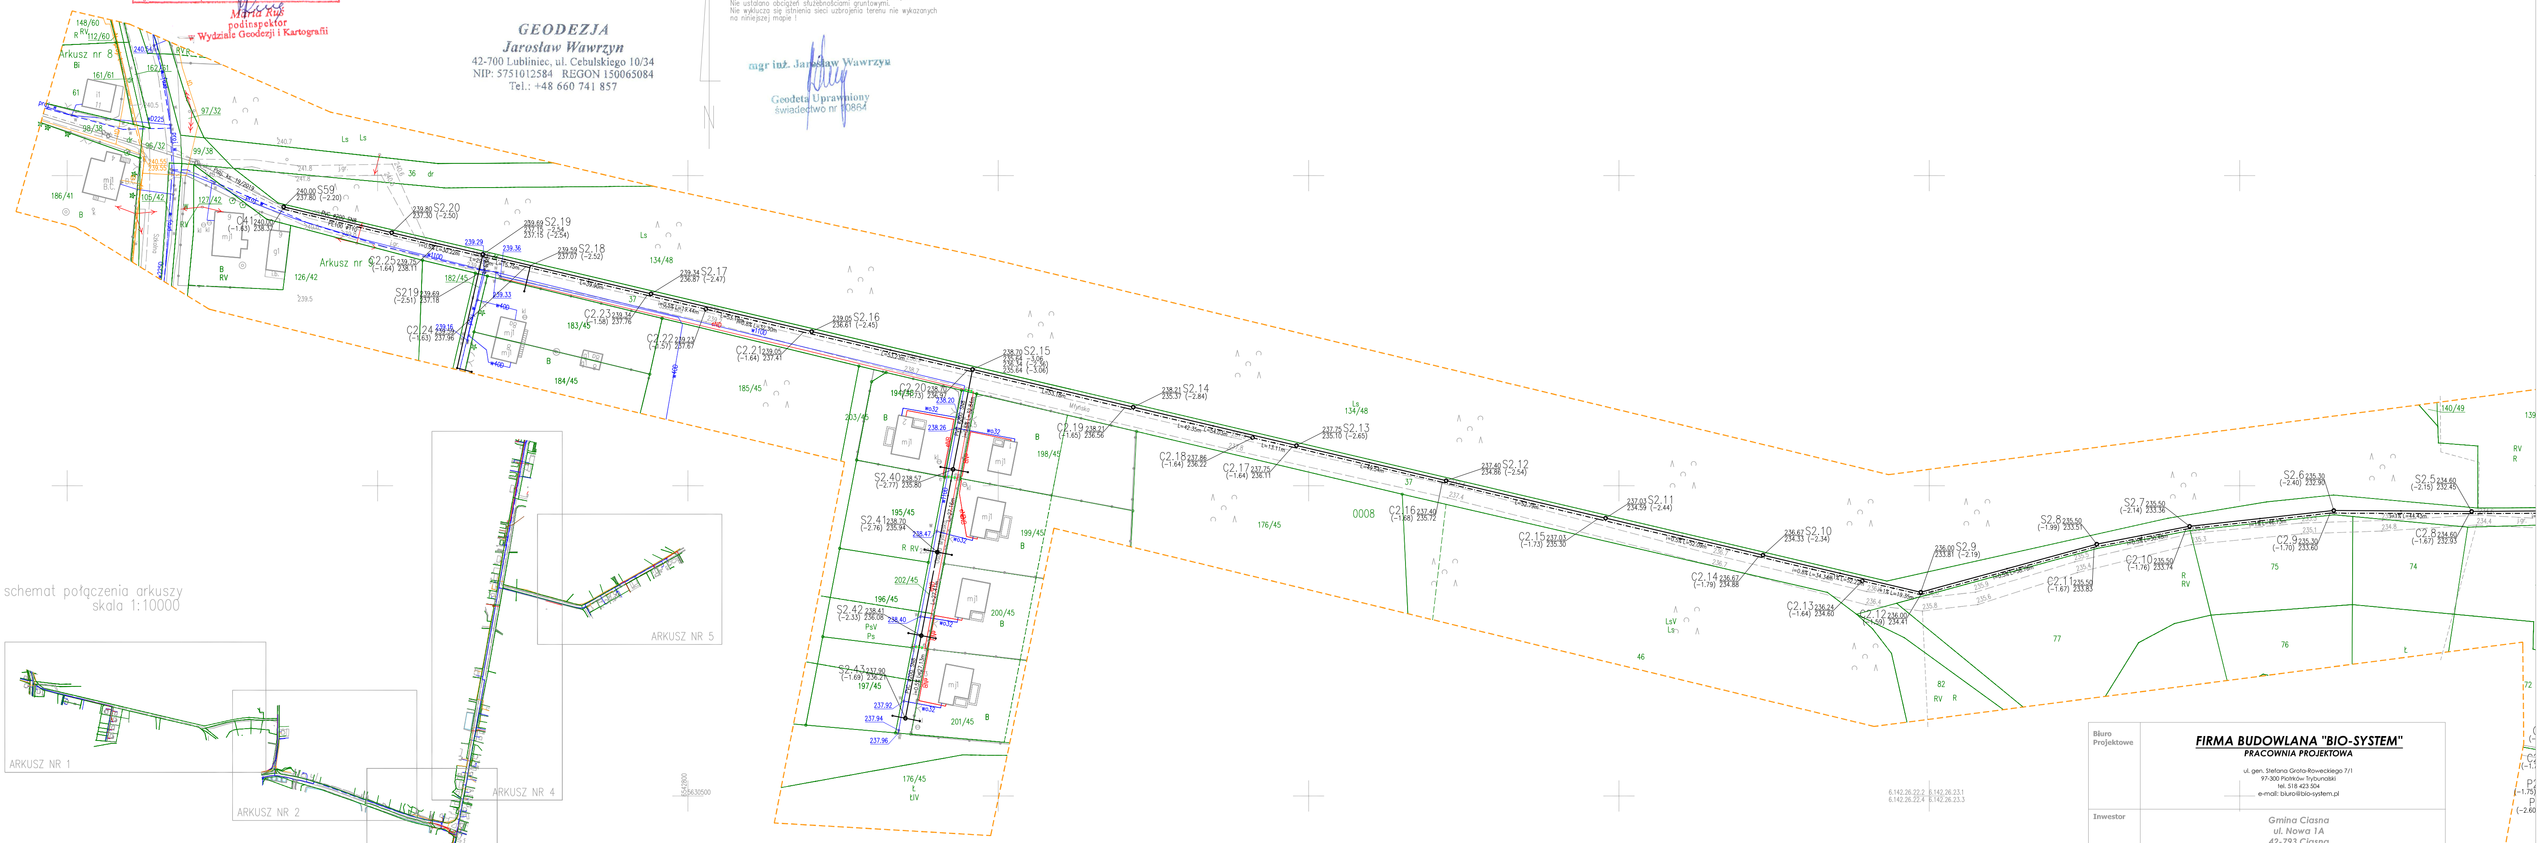

schemat połączenia arkuszy
skala 1:10000

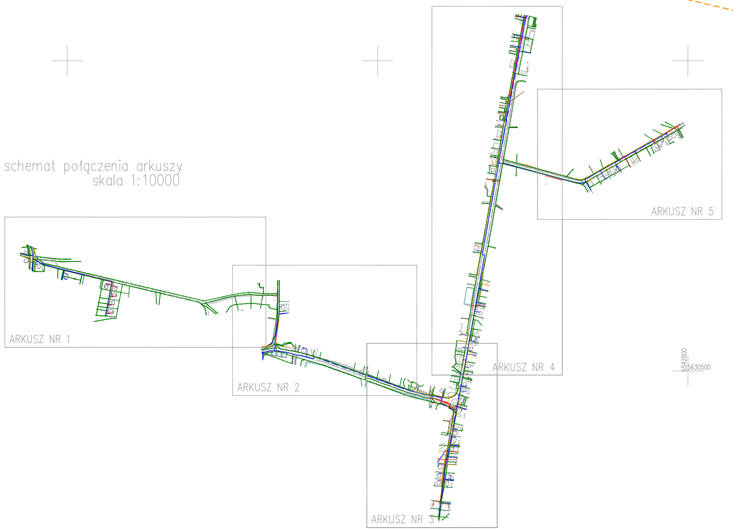

LEGENDA

- S35 245.10 (-2.17) 242.93 – OZNACZENIA PUNKTÓW WĘZŁOWYCH
- RUROCIĄG GRAWITACYJNY
- RUROCIĄG TŁOCZNY
- STUDNIA PP ø1000 mm
- STUDNIA PP ø600 mm
- STUDNIA ROZPRĘŻNA PP ø600 mm
- PRZEPOMPOWNIA ŚCIEKÓW
- RURY PRZEWIERTOWE
- PRZEWIERTY BEZ RUR OSŁONOWYCH
- RURA OSŁONOWA DWUDZIELNA NA KABLU ENERG. DN160 L=2m NA KABLU TELEKOM. DN110 L=2m
- PRZYŁĄCZA KANALIZACYJNE

Biuro Projektowe	**FIRMA BUDOWLANA "BIO-SYSTEM"** PRACOWNIA PROJEKTOWA ul. gen. Stefana Grota-Roweckiego 7/1 97-300 Piotrków Trybunalski tel. 518 423 504 e-mail: biuro@bio-system.pl
Inwestor	Gmina Ciasna ul. Nowa 1A 42-793 Ciasna
Projekt	"BUDOWA KANALIZACJI SANITARNEJ W MIEJSCOWOŚCIACH PANOSZÓW ORAZ WĘDZINA W GMINIE CIASNA"

Projektował	mgr inż. Artur Kozłowski	Nr uprawnień	24/02/WL
E-mail	artur.kozlowski@bio-system.pl	Podpis	
Opracował	mgr inż. Tomasz Marchewka	Podpis	
E-mail	biuro@bio-system.pl		
Sprawdził	mgr inż. Marcin Kaźmierczak	Nr uprawnień	LOD/1288/PWOS/09
E-mail	biuro@ekoplatforma.com	Podpis	

Treść rysunku: **Projekt zagospodarowania terenu: Mapa sytuacyjno - wysokościowa z lokalizacją sieci kanalizacji sanitarnej**

Branża: Sanitarna	Data opracowania: Listopad 2019	Skala: 1:1000	
Faza projektu: PROJEKT BUDOWLANY		Nr rys.: Ark nr 1	