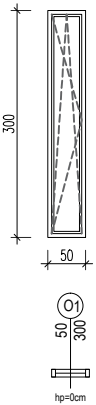
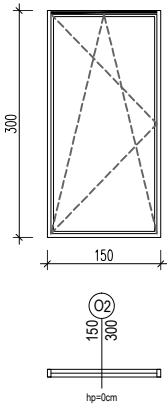
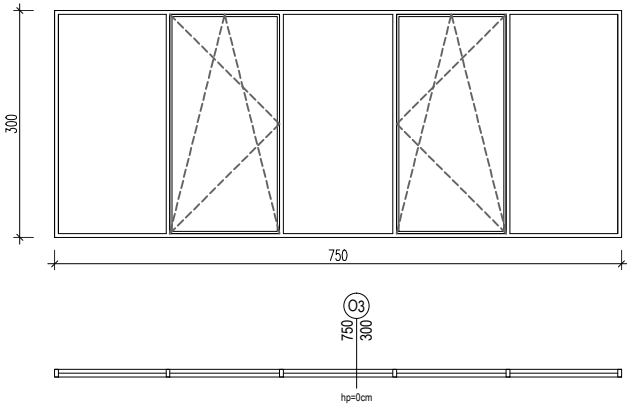
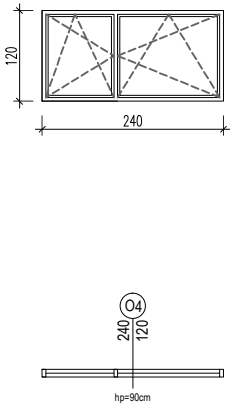


		OKNO	OKNO	OKNO	OKNO	OKNO
OZNACZENIE		O1	O2	O3	O4	O5
SCHEMAT						
WYMIARY W ŚWIETLE MURU	S	50	150	750	240	100
	H	300	300	300	120	120
ILOŚĆ:		1	1	1	1	1
UWAGI:		Stolarka okienna aluminiowo-szklana, izolacyjność termiczna Umax=1,1 W/m2K Wypełnienie szkłem bezpiecznym klasy P4, antywłamaniowe, o barwie neutralnej. Kolor: RAL 7004	Stolarka okienna aluminiowo-szklana, izolacyjność termiczna Umax=1,1 W/m2K Wypełnienie szkłem bezpiecznym klasy P4, antywłamaniowe, o barwie neutralnej. Stolarka okienna wyposażona w nawiewniki okienne ciśnieniowe Kolor: RAL 7004	Stolarka okienna aluminiowo-szklana, izolacyjność termiczna Umax=1,1 W/m2K Wypełnienie szkłem bezpiecznym klasy P4, antywłamaniowe, o barwie neutralnej. Kolor: RAL 7004	Stolarka okienna aluminiowo-szklana, izolacyjność termiczna Umax=1,1 W/m2K Wypełnienie szkłem bezpiecznym klasy P4, antywłamaniowe, o barwie neutralnej. Kolor: RAL 7004	Stolarka okienna aluminiowo-szklana, izolacyjność termiczna Umax=1,1 W/m2K Wypełnienie szkłem bezpiecznym klasy P4, antywłamaniowe, o barwie neutralnej. Stolarka okienna wyposażona w nawiewniki okienne ciśnieniowe, Kolor: RAL 7004

ZESTAWIENIE STOLARKI OKIENNEJ
SKALA 1:100

UWAGA: Ostateczne przekroje słupów i grubości szyb muszą zostać wskazane przez wybranego producenta na etapie wykonawstwa na podstawie wykonanych przez niego obliczeń statycznych z uwzględnieniem wymagań termicznych. Należy zachować podział fasad wg. części rysunkowej projektu uwzględniając wyniki pomiarów „z natury”.
Kolorystykę profili oraz wybarwienie i refleksyjność szkła uzgodnić.

UWAGA: Dopuszcza się zastosowanie profili konstrukcyjnych fasad o innych niż zaproponowane wymiarach z zachowaniem wymaganej charakterystyki technicznej i współczynnika przenikania ciepła.

UWAGA. Przed zamówieniem ostateczne wymiary sprawdzić i ewentualnie dopasować na budowie przy udziale Producenta/Dostawcy i Inwestora.

Jednostka projektowa:

PROJEKT 2K

BIURO ARCHITEKTONICZNE
ŁUKASZ KUKUŁA
42-290 Blachownia, ul. Młyńska 39
Biuro: Częstochowa ul. Dąbrowskiego 13 m.4
tel. 662-963-934 e-mail: lukas.kukula@gmail.com

Nazwa projektu:

BUDOWA BUDYNKU UŻYTECZNOŚCI PUBLICZNEJ PRZEZNACZONEGO NA KLUB MALUCHA

Adres:

NA DZ. NR EWID. 681/26, OBRĘB CIASNA, JEDNOSTKA EWIDENCYJNA CIASNA

Inwestor:

GMINA CIASNA
42-793 CIASNA, UL. NOWA 1

Treść rysunku:

ZESTAWIENIE STOLARKI OKIENNEJ

Projektant:
mgr inż.arch.Łukasz Kukula

Nr upr. proj.
21/SLOKK/2013

Podpis:

Sprawdzający:
mgr inż.arch.Piotr Klar

Nr upr. proj.
35/08/SLOKK

Podpis:

Opracowujący:
mgr inż.arch.Justyna Gondro

Podpis:

Stadium: Index: Branża: Data: Skala: Nr Rys.

P.W. -- ARCHITEKTURA 04.2020 1:100 A-9

PROJEKT OBEJĄTY PRAWAMI AUTORSKIMI

WYMIARY W ŚWIETLE ELEMENTÓW KONSTRUKCYJNYCH, NALEŻY UWZGLĘDNIĆ DYSTANS NA MONTAŻ
WYMIARY STOLARKI I OTWORÓW ZWERYFIKOWAĆ NA BUDOWIE