




PRZEKRÓJ A-A

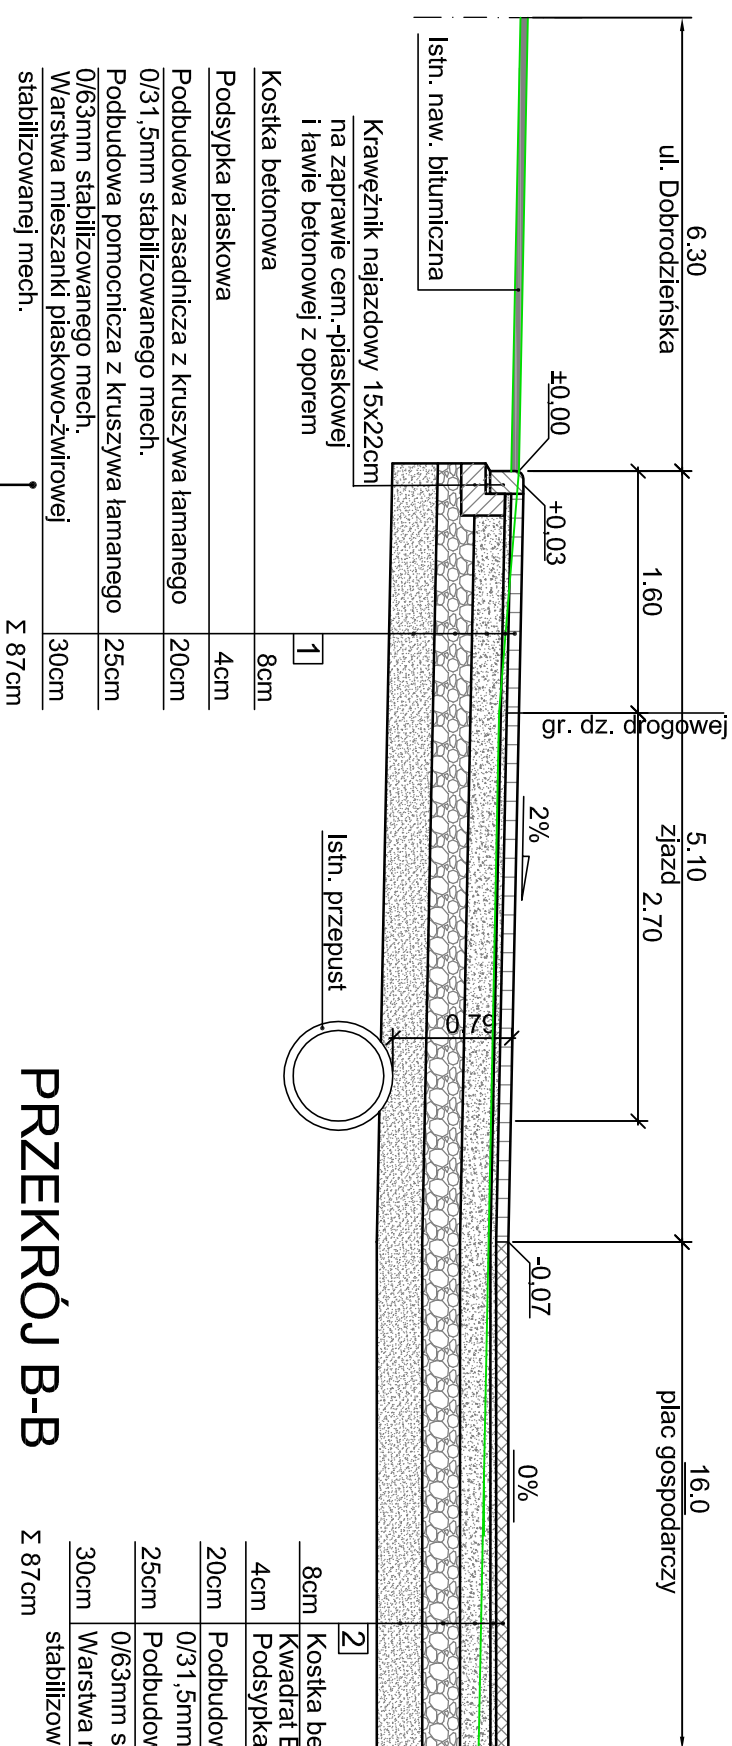


PRZEKRÓJ D-D

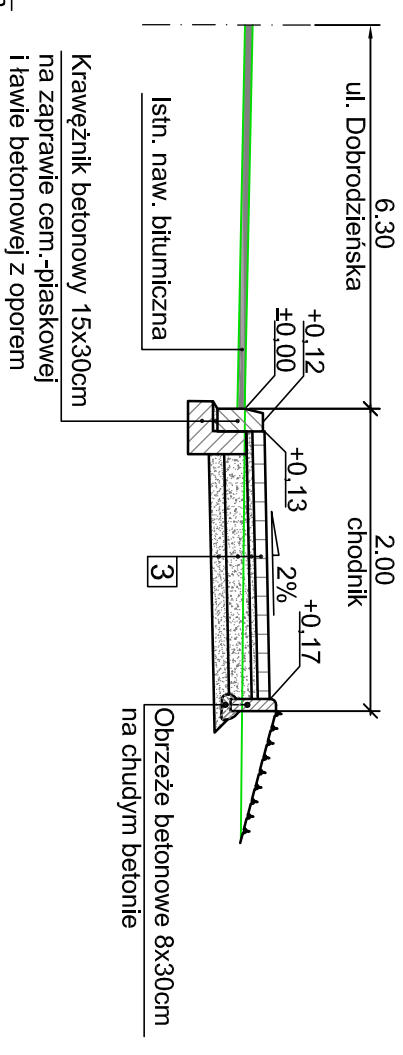

PRZEKRÓJ B-B

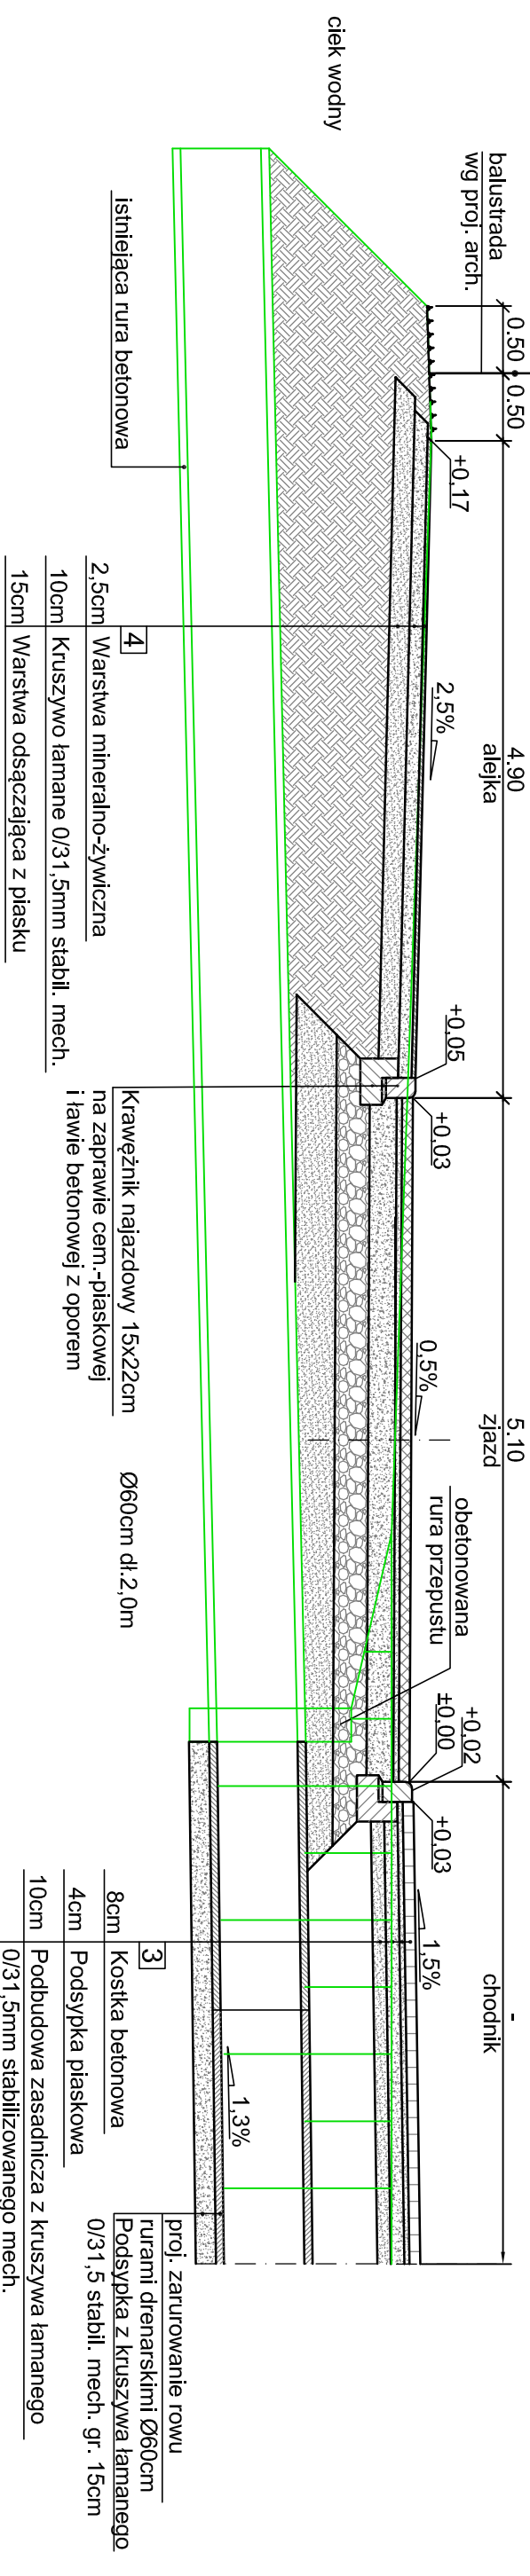

PRZEKRÓJ C-C

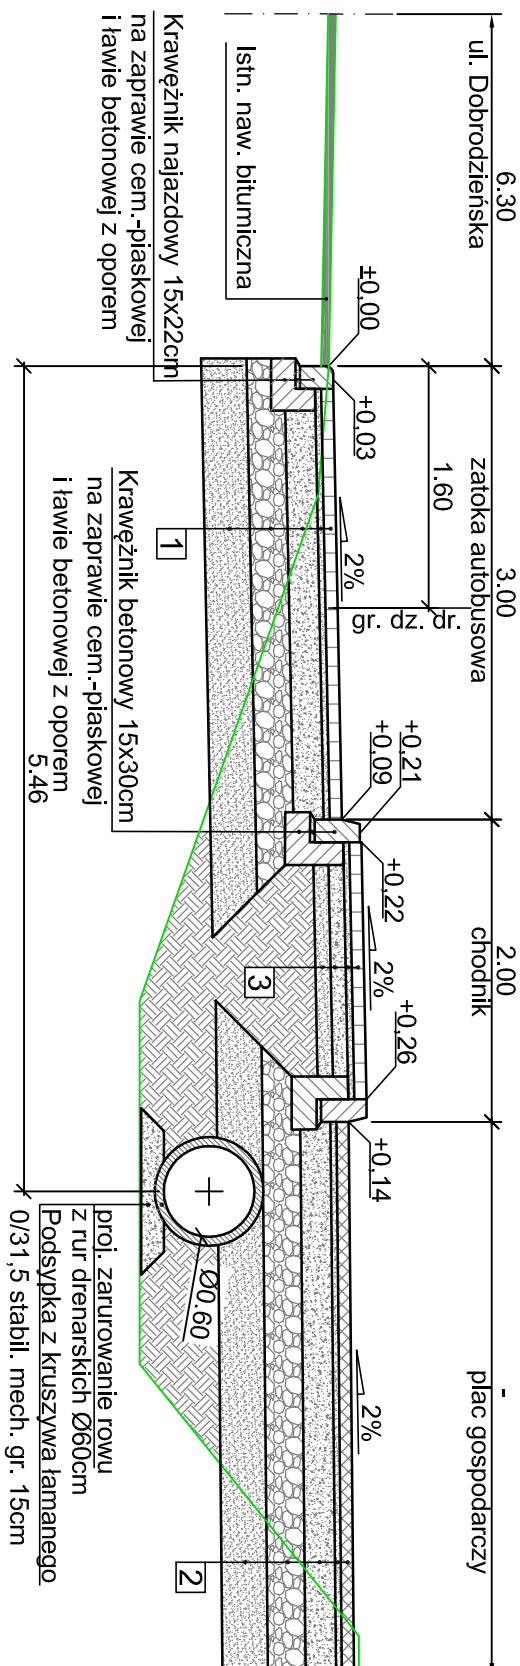

TEREN ISTNIEJĄCY

<div><div>KREATOR studio projektowe</div><div><div><div></div><div>id inż. Elżbieta Błaszyńska architekt</div><div>tel.: 501 341 361 e-mail: biuro@kreatorstudioprojektowe.pl http://www.kreatorstudioprojektowe.pl</div></div><div><div>Miejscowość i adres: ul. Nowa 1a 42-793 Klasna</div><div>NIP: 969-008-04 REGON: 27301933</div></div></div></div>					
<div><div>"KREATOR" Studio projektowe</div><div>Elżbieta Błaszyńska</div><div>Pyskowice 44-120 ul. Sikorskiego 12</div><div>PROJEKTOWAŁ : MGR INŻ. GRAŻYNA STASZCZYŹYŃ</div><div>UPR. NR 659/01</div><div>SPRAWDZIŁ : MGR INŻ. DOMINIKA WOŹNIAK</div><div>UPR. NR SLK/2459/P/OOD/09</div></div>					
<div><div>STADIUM DOKUMENTACJI:</div><div>PROJEKT WYKONAWCZY:</div><div>PRZEbudowa budynku gospodarczego na centrum integracji społecznej, rewitalizacja obszaru ulic Lublinieckiej, Stawowej i Dobrodzieńskiej poprzez zagospodarowanie terenu w celu nadania funkcji rekreacyjnej i gospodarczej na działkach nr 352/15, 269/2</div></div>					
<div><div>INWESTOR:</div><div>Gmina Klasna</div><div>ul. Nowa 1a</div><div>42-793 Klasna</div></div>					
<div><div>TEMAT RYSUNKU:</div><div>Przekroje konstrukcyjne A + D</div></div>					
<div><div>LOKALIZACJA INWESTYCJI:</div><div>Gmina Klasna</div><div>Teren wydzielony ulicami:</div><div>Lubliniecka, Stawowa, Dobrodzieńska</div><div>DATA: 12. 2016 r.</div><div>SKALA: 1:50</div><div>RYSUNEK NR: D-02</div><div>Koplowanie i wykorzystywanie niniejszego rysunku lub jego części bez zgody autora jest zabronione.</div></div>					