ZK1e-1P

(obok istn. RD-3 / ZK 6145)

RGiO

WYŁĄCZNIK GŁÓWNY ROI
OGRANICZNIK PRZEPIĘĆ
LAMPKI SYGNALIZACYJNE TH35
WYPUST OŚWIETLENIOWY hol wejściowy, pom. gospodar., sala konferen.
WYPUST OŚWIETLENIOWY biuro, toalety hol z aneksem
WYPUST OŚWIETLENIOWY lampy przy wejściu,
GNIAZDA WTYCZKOWE 1–faz. hol, hol wejściowy biuro
GNIAZDA WTYCZKOWE 1–faz. sala konferencyjna toalety, hol wejściowy
GNIAZDA WTYCZKOWE 1–faz. lodówka
WYPUST KABLOWY 1–faz. kurtyna powietrzna
WYPUST KABLOWY 1–faz. nasady hybrydowe nawietrzniki
GNIAZDA WTYCZKOWE 3–faz. hol wejsciowy
POMPA CIEPŁA
GRZAŁKA POMPY CIEPŁA
WYPUST KABLOWY 2–faz. podgrzewacz wody Hol z aneksem
WYPUST KABLOWY 2–faz. podgrzewacz wody Toaleta meska
WYPUST KABLOWY 2–faz. podgrzewacz wody Toaleta niepełnosprawnych
GNIAZDA WTYCZKOWE 1–faz. monitoring
Przełącznik z syg. LED Z–PUL
Wyłącznik zmierzchowy SRSD1NO
Zegar astronomiczny TSDW1COA
Oswietlenie zew. plac pod działalność gospod. przy ul. Dobrodzieńskiej
Oswietlenie zew. plac pod działalność gospod. przy ul. Stawowej
Oswietlenie zewnętrzne lampy najazdowe poz.1 lampy wpuszczane poz.5
Oswietlenie zewnętrzne linie świecące poz.3 (24V) słupek LED 60 poz.9
Oswietlenie zewnętrzne kule białe poz.6
Oswietlenie zewnętrzne oświetlenie arkady poz.7 słupek LED 60,80cm poz.8 ośw. kostki szklanej poz.3
Oswietlenie zewnętrzne girlandy świetlne poz.10
Oswietlenie zewnętrzne lampy podwodne poz.11
GNIAZDA WTYCZKOWE 1–faz. altany (słupek) poz.2
WYPUST KABLOWY 3–faz. stragany (7szt.) poz.2
Rozdzielnica Zew. RZST scena teatralna
Oswietlenie zewnętrzne oświetlenie sceny poz.4

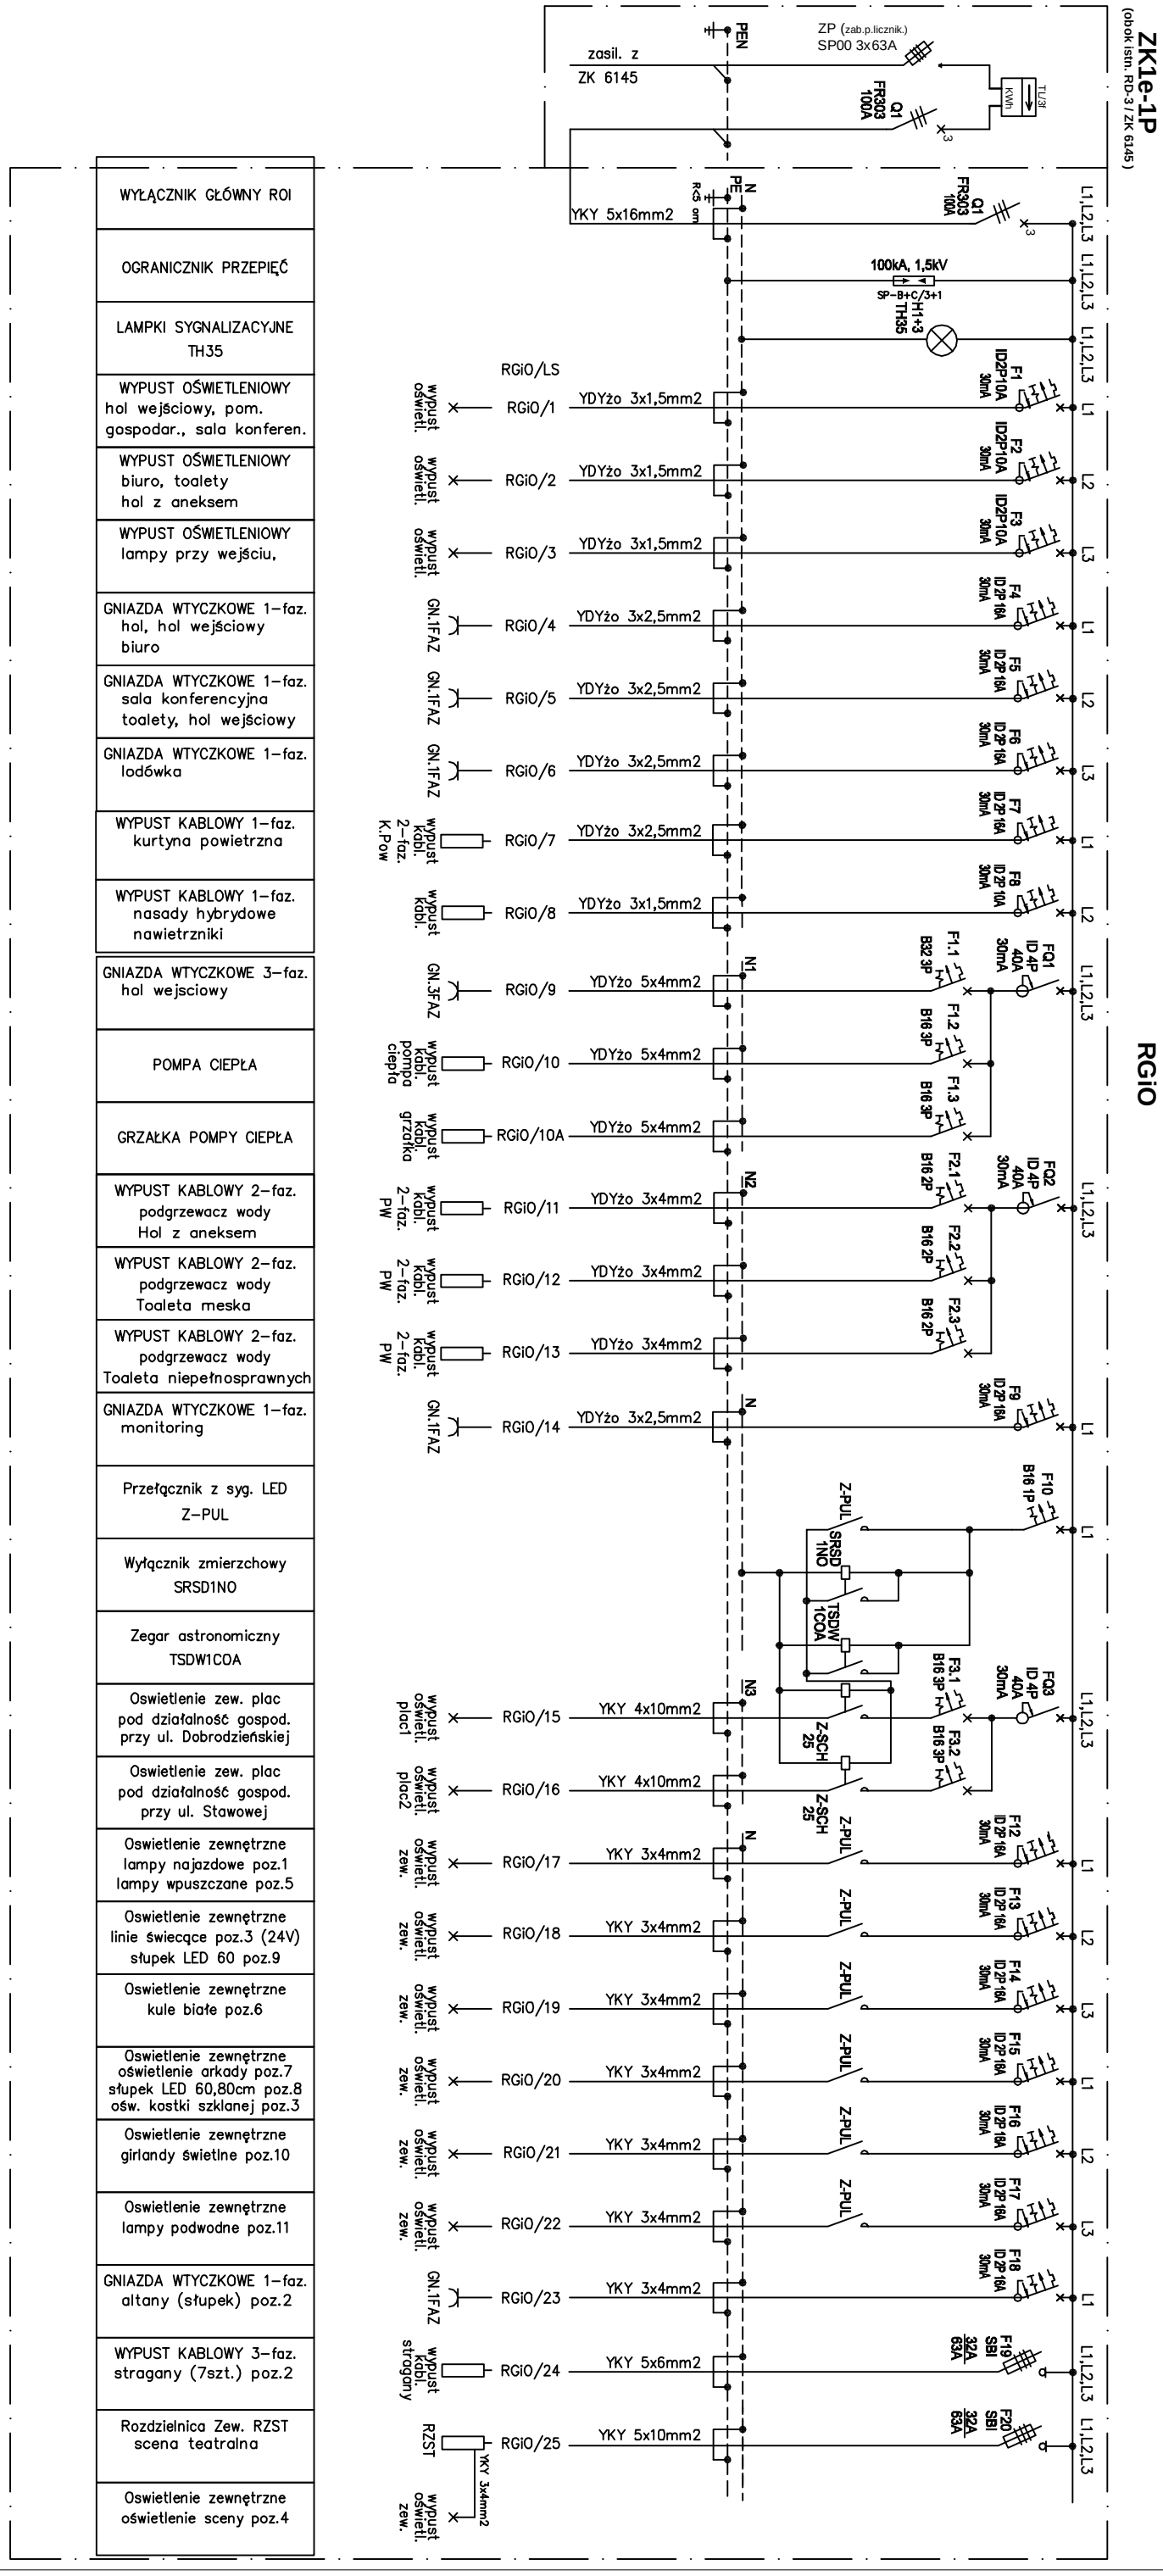

KREATOR studio projektowe
ul. Elżbiety Błeszyńskiej 44/141
tel. 501 341 361

"KREATOR" STUDIO PROJEKTOWE
ELŻBIETA BŁESZYŃSKA
Pyskowice 44-120 ul. Gen.Sikorskiego 12

INWESTOR:
GMINA CIASNA
UL. NOWA 1a, 42-793 CIASNA

PROJEKTOWAŁ: INŻ. WIESŁAW DAWID
NR UPR. 22/81
SPRAWDZIŁ: INŻ. JACEK BYRCZEK
NR UPR. 395/01
OPRACOWAŁ: MGR INŻ. ŁUKASZ WUTTKE

TEMAT RYSUNKU:
INSTALACJA ELEKTRYCZNA - SCHEMAT IDEOWY ROZDZIELNI RGiO

LOKALIZACJA INWESTYCJI:
GMINA CIASNA
TEREN WYDZIELONY ULICAMI
LUBLINIECKA, STAWOWA, DOBRODZIEŃSKA

STADIUM DOKUMENTACJI:
PROJEKT BUDOWLANY:
PRZEBUDOWA BUDYNKU GOSPODARCZEGO NA CENTRUM INTEGRACJI SPOŁECZNEJ, REWITALIZACJA OBSZARU ULIC LUBLINIECKIEJ , STAWOWEJ I DOBRODZIEŃSKIEJ POPRZEZ ZAGOSPODAROWANIE TERENU W CELU NADANIA FUNKCJI REKREACYJNEJ I GOSPODARCZEJ NA DZIAŁKACH 352/15, 269/2

DATA: 11.2016r.
SKALA: -
RYSUNEK NR: E-02

Kopiowanie i wykorzystywanie niniejszego rysunku lub jego części bez zgody autora jest zabronione.