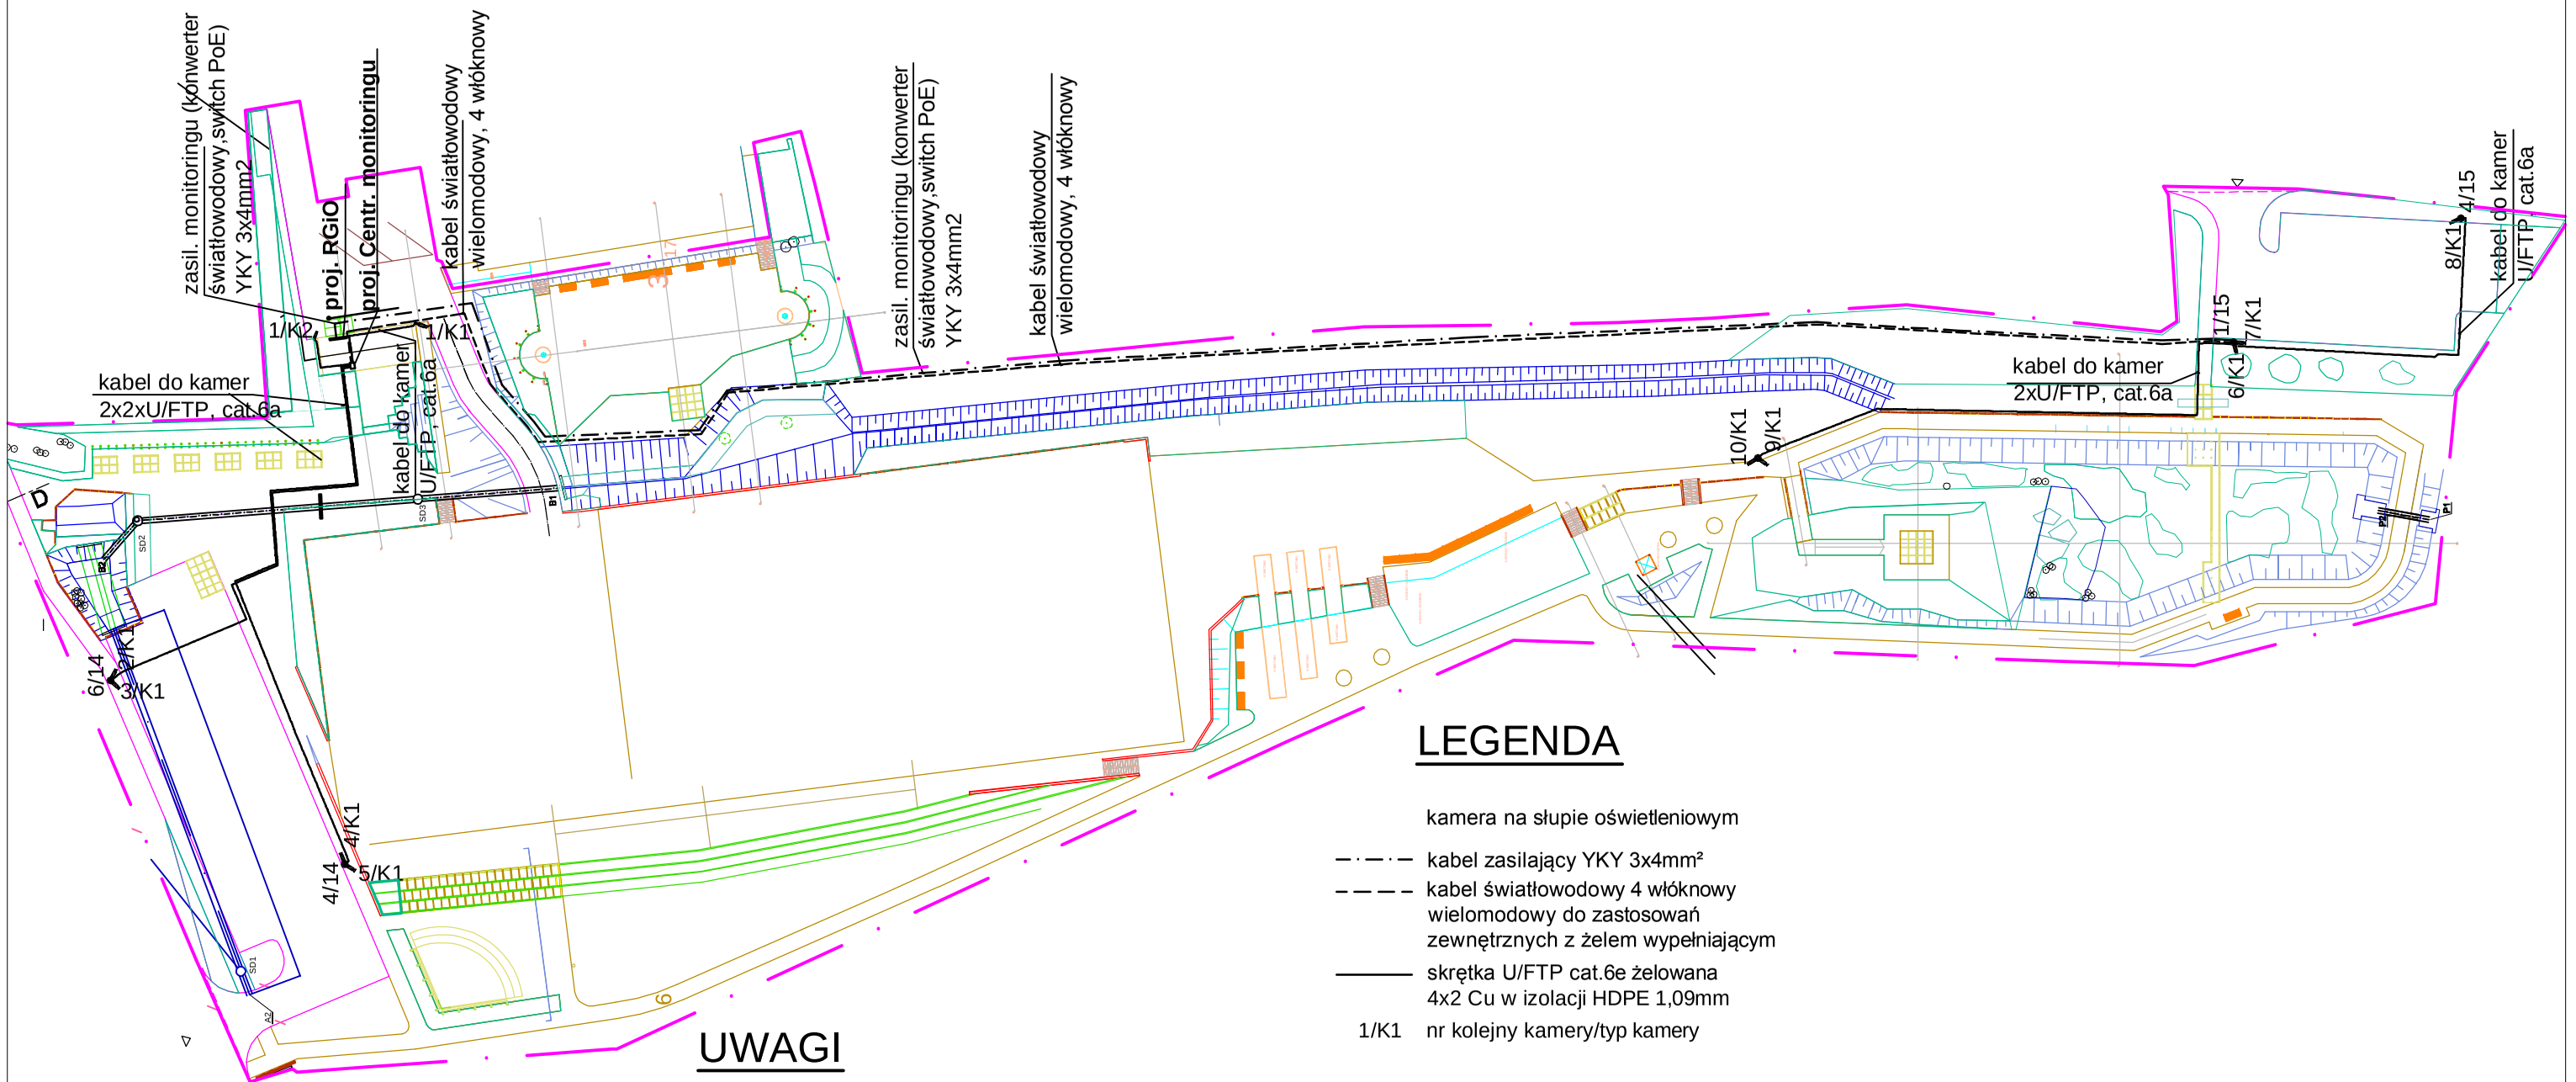

LEGENDA

- kamera na słupie oświetleniowym
- kabel zasilający YKY 3x4mm²
- kabel światłowodowy 4 włóknowy wielomodowy do zastosowań zewnętrznych z żelem wypełniającym
- skrętka U/FTP cat.6e żelowana 4x2 Cu w izolacji HDPE 1,09mm
- 1/K1 nr kolejny kamery/typ kamery

UWAGI

1. Skrętke U/FTP cat.6e prowadzić w wzmocnionych rurach osłonowych peszla Ø25 na głębokości 0,7m..
2. Kabel zasilający YKY 3x4mm² oraz kabel światłowodowy prowadzić na głębokości 0,7 w oddzielnych wzmocnionych rurach osłonowych peszla Ø 25.
3. Kamery 1/K1-5/K1 oraz kamerę 1/K2 łączyć bezpośrednio z rejestratorem za pomocą skrętki U/FTP cat.6e (zasilanie PoE).
4. Kamery 6/K1-10/K1 łączyć z switchem PoE zainstalowanym na słupie oświetleniowym 1/15 za pomocą skrętki U/FTP cat.6e
3. Kamery montować na słupach oświetleniowych na wysokości min. 4m.
4. Rejestrator i UPS umieścić w szafie rack zabudowanej w budynku gospodarczym.

"KREATOR" STUDIO PROJEKTOWE
ELŻBIETA BŁESZYŃSKA
Pyskowice 44-120 ul. Gen.Sikorskiego 12

PROJEKTOWAŁ: INŻ. WIESŁAW DAWID
NR UPR. 22/81
SPRAWDZIŁ: INŻ. JACEK BYRCZEK
NR UPR. 395/01
OPRACOWAŁ: MGR INŻ. ŁUKASZ WUTTKE

STADIUM DOKUMENTACJI:
PROJEKT BUDOWLANY:
PRZEBUDOWA BUDYNKU GOSPODARCZEGO NA CENTRUM INTEGRACJI SPOŁECZNEJ, REWITALIZACJA OBSZARU ULIC LUBLINIECKIEJ , STAWOWEJ I DOBRODZIEŃSKIEJ POPRZEZ ZAGOSPODAROWANIE TERENU W CELU NADANIA FUNKCJI REKREACYJNEJ I GOSPODARCZEJ NA DZIAŁKACH 352/15, 269/2

INWESTOR:
GMINA CIASNA
UL. NOWA 1a, 42-793 CIASNA

TEMAT RYSUNKU:
LINIE KABLOWE MONITORINGU

LOKALIZACJA INWESTYCJI:
GMINA CIASNA
TEREN WYDZIELONY ULICAMI
LUBLINIECKA, STAWOWA, DOBRODZIEŃSKA

DATA:	SKALA:	RYSUNEK NR:
11.2016r.	1:500	E-05

Kopiowanie i wykorzystywanie niniejszego rysunku lub jego części bez zgody autora jest zabronione.