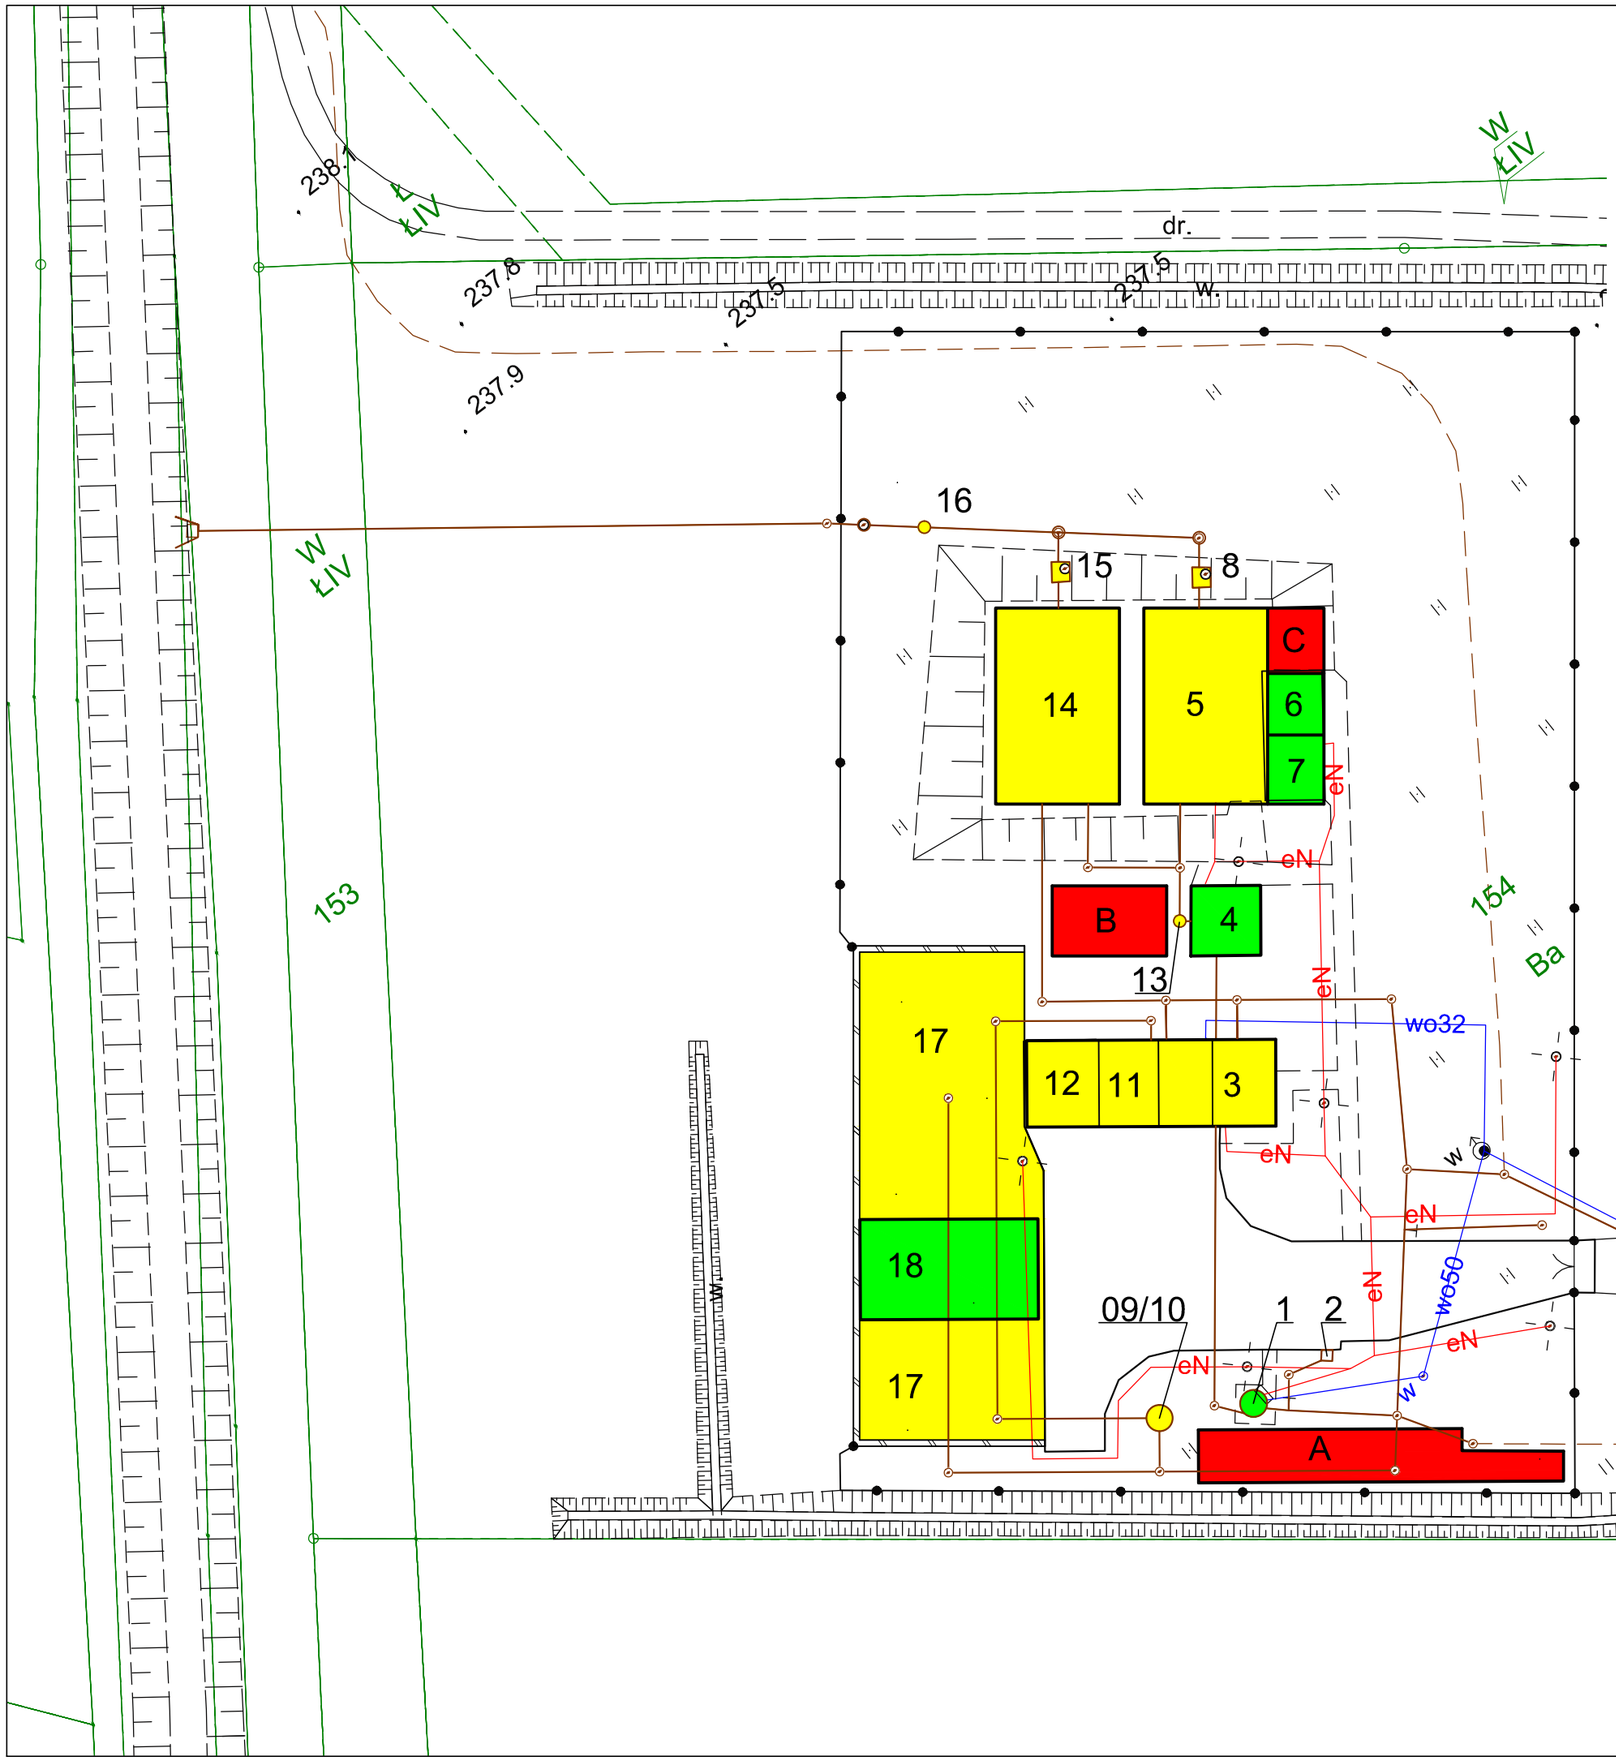

Numer obiektu	Nazwa obiektu
01	Pompownia główna
02	Punkt zlewny ścieków dowożonych
03	Budynek technologiczny
04	Zbiornik uśredniający
05	Reaktor biologiczny SBR1
06	Zbiornik osadu
07	Stacja dmuchaw
08	Komora odpływowa ścieków oczyszczonych 1
09	Punkt zlewny osadu dowożonego
10	Pompownia osadu dowożonego
11	Budynek higienizacji osadu
12	Wiata odbioru osadu
13	Komora zasuw
14	Reaktor biologiczny SBR2
15	Komora odpływowa ścieków oczyszczonych 2
16	Punkt pomiaru ilości ścieków oczyszczonych
17	Plac składowania osadu
18	Wiata składowania osadu
A	Projektowany sitopiaskownik
B	Projektowany zbiornik magazynowania osadu
C	Projektowane dmuchawy do stabilizacji tlenowej osadu
	Obiekty istniejące adaptowane bez zmian
	Obiekty istniejące objęte zmianami
	Teren zarezerwowany dla obiektów projektowanych

Skala 1:500

Załącznik 04:

Plan sytuacyjny - rozmieszczenie obiektów istniejących oraz przykładowe rozmieszczenie obiektów projektowanych na terenie oczyszczalni ścieków w Ciasnej