GEODEZJA
Jarosław Wawrzyn
42-700 Lubliniec, ul. Cebulskiego 10/34
NIP: 5751012584 REGON 150065084
Tel.: +48 660 741 857

mgr inż. Jarosław Wawrzyn
Geodeta Uprawniony
świadectwo nr 10864

ARKUSZ NR 4

MAPA DO CELÓW PROJEKTOWYCH

skala 1:1000

(na podstawie digitalizacji analogowej mapy zasadniczej w skali 1:1000 uzupełnionej pomiarem bezpośrednim)

mapa zasadnicza ukł.: PL-2000/18 6.142.26.21.4
6.142.26.21.2
6.142.26.22.1
6.142.26.22.2

układ wysokości: PL-KRON86-NH

Sieraków, ul. Długa

jedn. ewidenc: 240703_2 – Ciasna
obręb ewidenc.: 0007 – Sieraków
0008 – Wędzina

data opracowania: 07.09.2018 r.

WGK.6642.1.1005.2018

UWAGA !
Granice nieruchomości – naniesiono na podstawie danych uzyskanych z PZGiK – baza EGiB – System Informacji Przestrzennej Geo-Info.
Granice działek nie spełniają kryteriów dokładnościowych.
Nie ustalono obciążeń służebnościami gruntowymi.
Nie wyklucza się istnienia sieci uzbrojenia terenu nie wykazanych na niniejszej mapie !

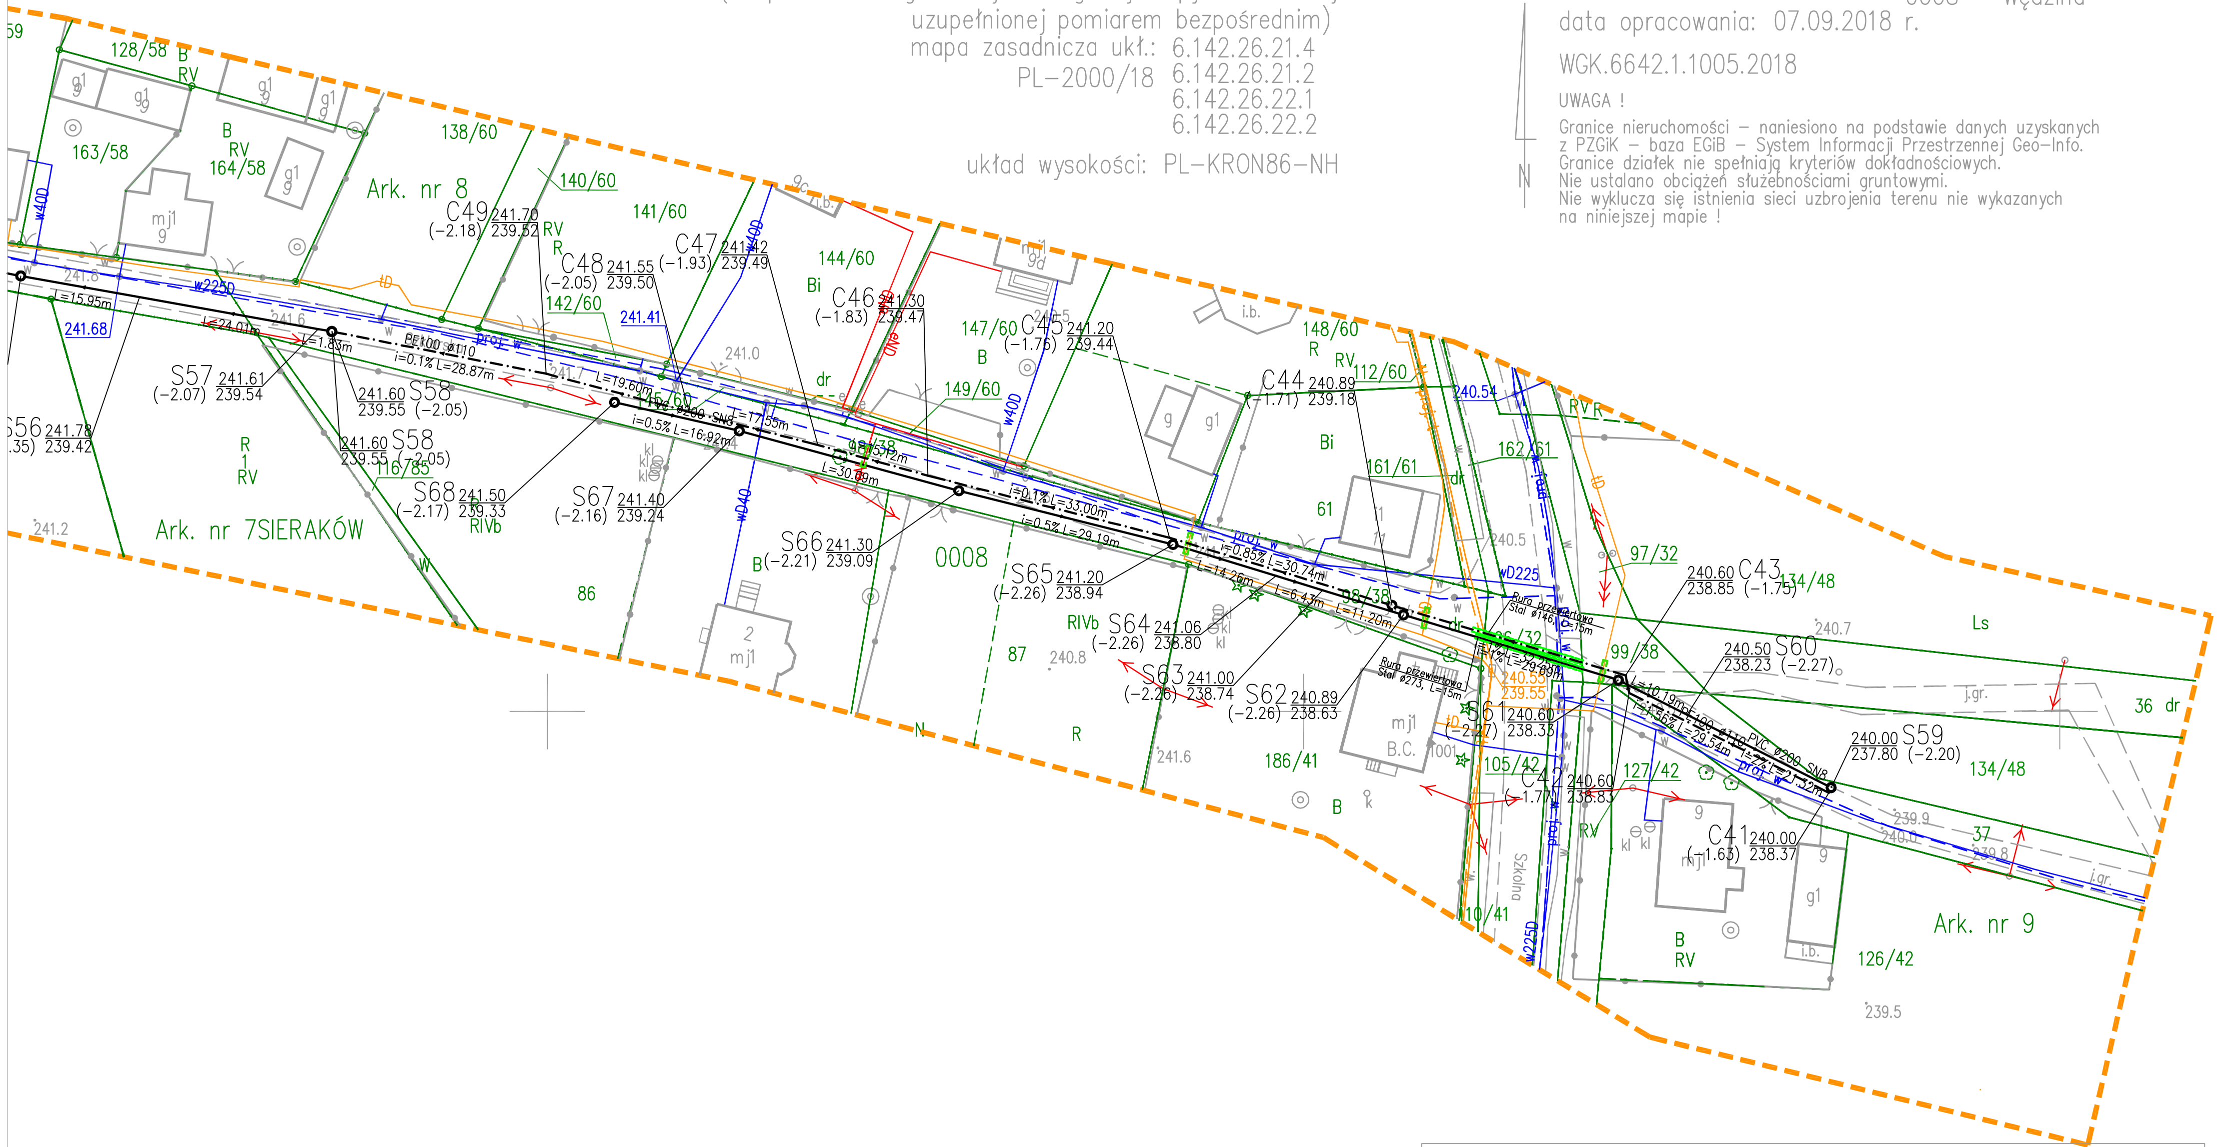

LEGENDA

S35 245.10 (-2.17) 242.93	OZNACZENIA PUNKTÓW WĘZŁOWYCH
	RUROCIĄG GRAWITACYJNY
	RUROCIĄG TŁOCZNY
	STUDNIA PP ø1000 mm
	PRZEPOMPOWNIA ŚCIEKÓW
	PRZEWIERTY
	RURA OSŁONOWA DWUDZIELNA NA KABLU ENERG. DN160 L=2m NA KABLU TELEKOM. DN110 L=2m

Poświadcza się, że niniejszy dokument został opracowany w wyniku prac geodezyjnych i kartograficznych, których rezultaty zawiera operat techniczny wpisany do ewidencji materiałów państwowego zasobu geodezyjnego i kartograficznego	
Organ prowadzący państwowy zasób geodezyjny i kartograficzny	STAROSTA LUBLINIECKI
Identyfikator ewidencyjny materiału zasobu-operatu technicznego	P.2407. 2019. 77
Data wpisania do ewidencji materiałów zasobu	15. 01. 2019
Imię, nazwisko i podpis osoby reprezentującej organ	z up. STAROSTY

Maria Ruś
podinspektor
w Wydziale Geodezji i Kartografii

Orange Polska
Zarządzanie Zasobami Sieci i IT
Wydział Zarządzania Zasobami Infrastruktury i Obsługi Klienta
ul. Francuska 101, 40-506 Katowice

Orange Polska S.A.
1. Zachować normatywne odległości w pionie i poziomie od przebiegu infrastruktury teletechnicznej Orange Polska. Skrzyżowania i zbliżenia do sieci teletechnicznej zabezpieczyć zgodnie z obowiązującymi normami. Zabrania się prowadzenia robót ziemnych sprzętem mechanicznym w odległości mniejszej niż 2 metry z obu stron od zlokalizowanego przekopem kontrolnym kabla telefonicznego lub kanalizacji teletechnicznej.
2. Przed planowanym rozpoczęciem robót należy wystąpić z wnioskiem o realizację nadzoru właścicielskiego wg zasad pracy na infrastrukturze Orange Polska podanych na stronie internetowej www.Orange.pl (obsługa klienta/formalności)

Uwagi: Uzgodnienie nr 25210/2019

27-05-2019

Zenon Wasiak
Wydział Ewidencji Danych o Infrastrukturze Zarządzania Katowice

Biuro Projektowe	**FIRMA BUDOWLANA "BIO-SYSTEM"** PRACOWNIA PROJEKTOWA ul. gen. Stefana Grota-Roweckiego 7/1 97-300 Piotrków Trybunalski tel. 518 423 504 e-mail: biuro@bio-system.pl		
Inwestor	*Gmina Ciasna ul. Nowa 1A 42-793 Ciasna*		
Projekt	"ROZBUDOWA KANALIZACJI SANITARNEJ W MIEJSCOWOŚCI SIERAKÓW ŚLĄSKI ORAZ WĘDZINA W CIĄGU UL. DŁUGIEJ W GMINIE CIASNA"		
Projektował	mgr inż. Artur Kozłowski	Nr uprawnień	24/02/WŁ
E-mail	artur.kozlowski@bio-system.pl	Podpis	
Opracował	mgr inż. Tomasz Marchewka	Podpis	
E-mail	biuro@bio-system.pl		
Sprawdził	mgr inż. Marcin Kaźmierczak	Nr uprawnień	LOD/1288/PWOS/09
E-mail	biuro@ekoplatforma.com	Podpis	
Treść rysunku	**Plan zagospodarowania terenu: Mapa sytuacyjno - wysokościowa z lokalizacją sieci kanalizacji sanitarnej**		
Branża	Sanitarna	Data opracowania	Skala **1:1000**
Faza projektu	PROJEKT BUDOWLANY	**MAJ 2019**	Nr rys. **Ark nr 4**