


Mapa do celów projektowych
Skala 1:500

Układ "2000" 6.140.26.24.3.4, 6.140.26.24.3.4,
6.139.26.04.1.2, 6.139.26.04.1.2
układ wysokości KRONSTADT 86
skala 1:500
woj.: śląskie
pow.: lubliniecki
gm.: Ciasna
(240703_2)
obr.: Glinica , ark. 9
(240703_2.0003)
działka ewidencyjna: 50, 192/74
ul. Kochcicka
WGK.6642.1.849.2022

Wykonano dnia 10.06.2022 r.

Granice działek ewidencyjnych zostały wniesione kolorem zielonym.
Granice działek ewidencyjnych wniesiono na mapę w oparciu o współrzędne punktów granicznych pozyskanych z PODGiK.
Nie badano obciążeń służebnościami gruntowymi w granicach przedmiotowych działek.
Nie wyklucza się istnienia sieci, które nie zostały zinwentaryzowane po wykonaniu oraz których brak na mapach branżowych.
Mapa została wykonana na podstawie pomiaru terenowego WGK.6642.1.849.2022 oraz pozyskania danych metodą digitalizacji rastra mapy zasadniczej.

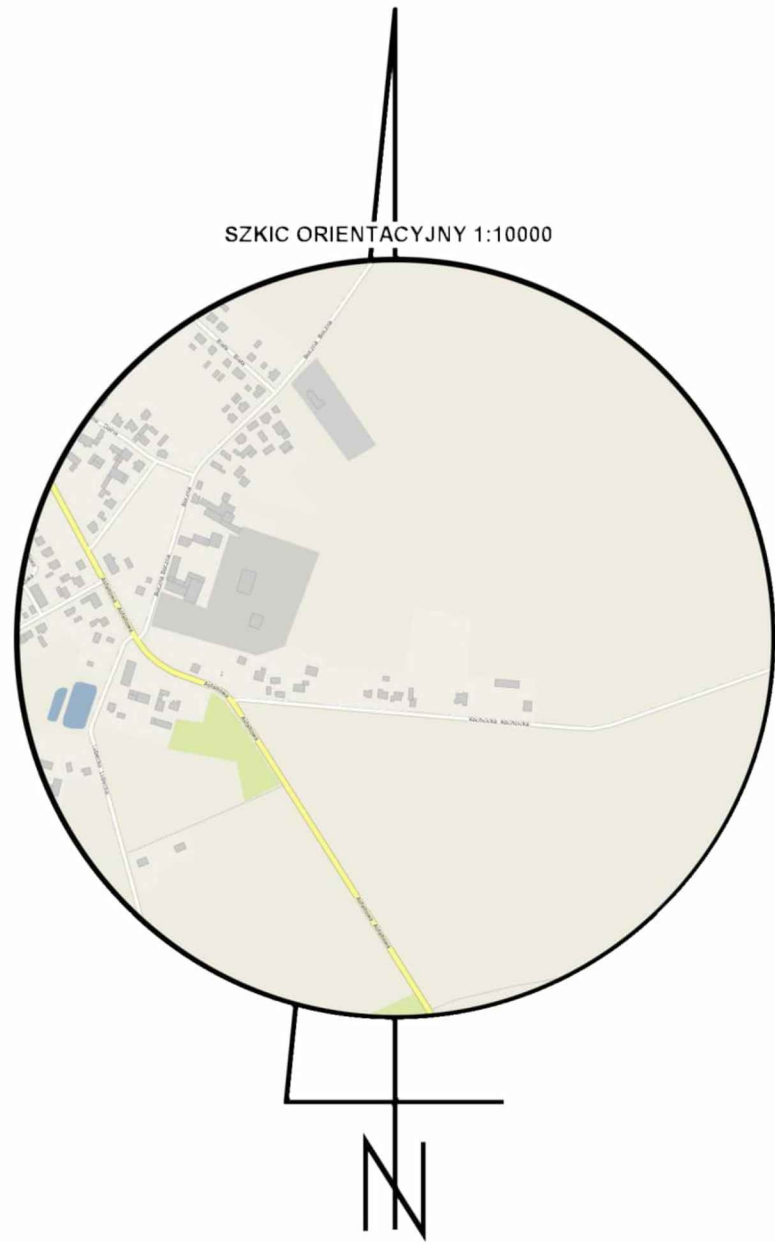

NAZWA INWESTYCJI	Przebudowa ul. Kochcickiej w Glinicy, Gmina Ciasna		
ADRES INWESTYCJI	obr. ew.: Glinica, jedn. ew. Ciasna, dz. nr 50, 192/74		
INWESTOR	Gmina Ciasna Ul. Nowa 1A, 42-793 Ciasna		
PZT		DROGOWA	
NACZELNIK	mgr inż. Przemysław Zawadzki	MI PROJEKTU	
PROJEKTANT	mgr inż. Przemysław Zawadzki	OPL/0096/POOK/04	
SPRACOWUJĄCY		MI SPRACOWUJĄCY	
PROJEKT TECHNICZNY			
DATA WYKONANIA	30.11.2022	SKALA	1:500
DATA OPRACOWANIA		MI OPRACOWANIA	01
		MI STRONY	

- LEGENDA
- jezdnia o nawierzchni asfaltowej
 - jezdnia o nawierzchni z kostki brukowej
 - pobocze szer. 0,5m
 - chodnik szer. 1,2m – kostka brukowa
 - zakres opracowania – istniejący pas drogowy
 - projektowana kanalizacja deszczowa
 - przyłącza wodociągowe