


JEDNOSTKA CIASNA 240703_2
OBRĘB SIERAKÓW 240703_2.0007.AR_1
DZIAŁKA NR 67/14
UKŁAD WSPÓŁRZĘDNYCH, 2000"6.141.25.04.4.4
UKŁAD WYSOKOŚCI KRONSZTAD 86
SKALA 1 : 500
WGK.6642.1.1557.2023

Janusz Marek
Koszęcin ul. Legionów 3
tel. 608 517 577
upr. nr 18592 zakres 1

42-286 Koszęcin, ul. Legionów 3
NIP 575-110-24-42 IDS: 152135009
tel. 608 517 577

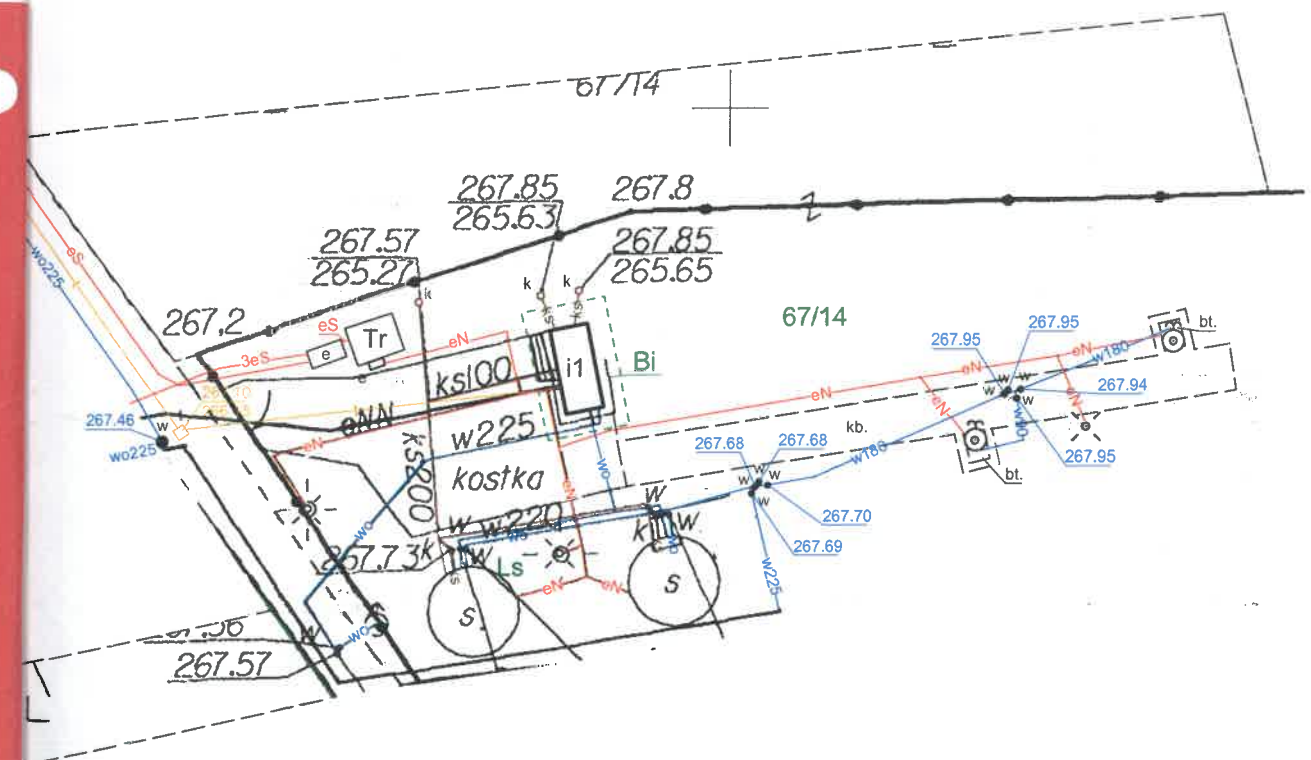

Janusz Marek
Koszęcin ul. Legionów 3
tel. 608 517 577
upr. nr 18592 zakres 1