



Mapa zasadnicza 6.140.25.15.4
Skala 1:1000

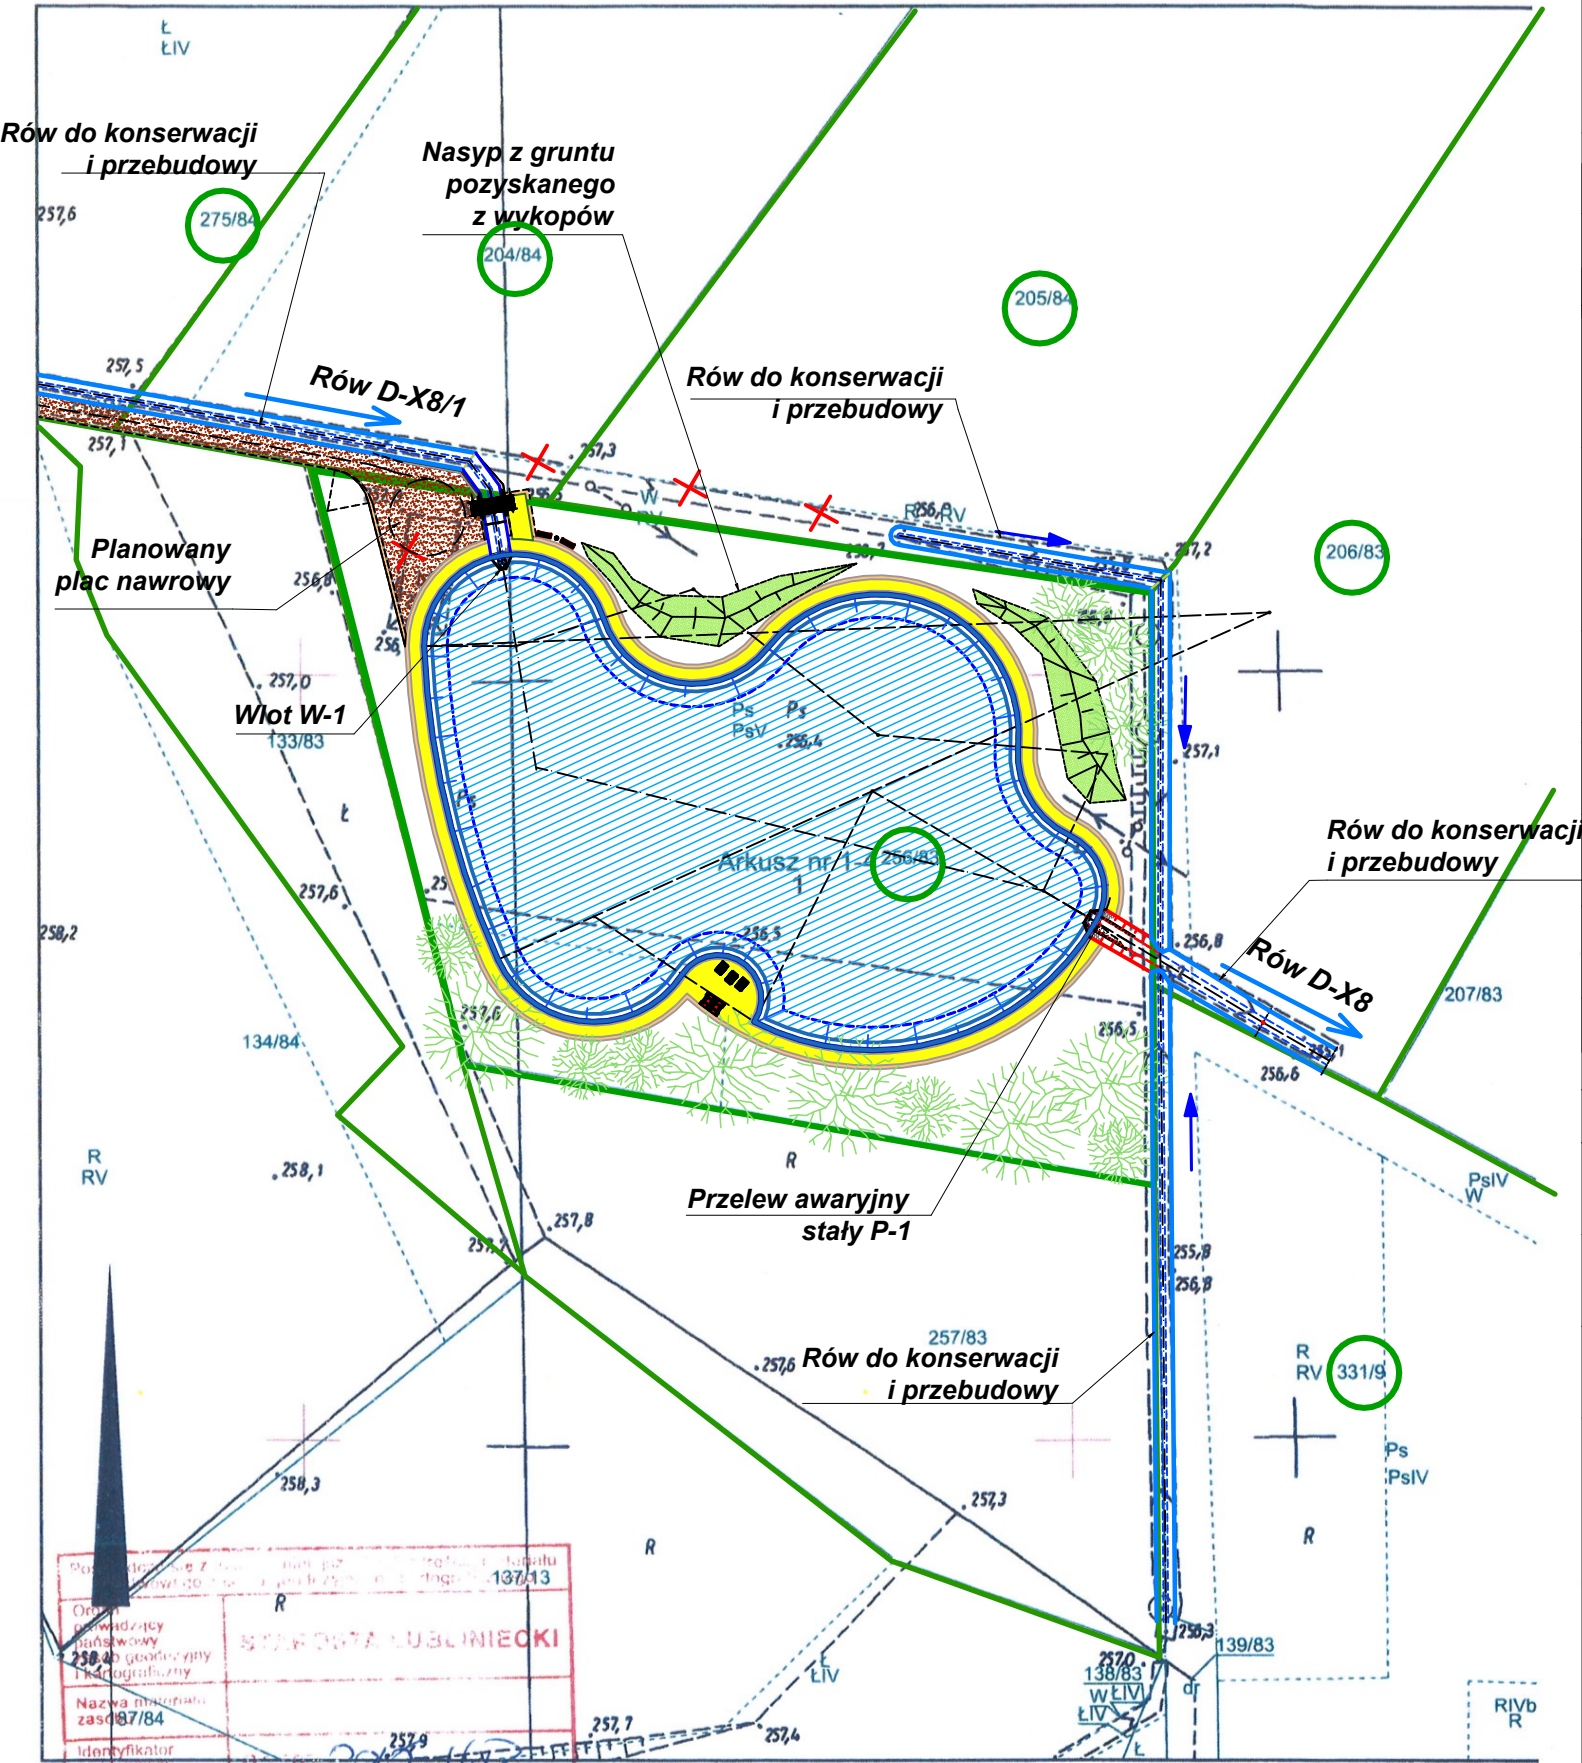

Powiatowy Ośrodek Dokumentacji Geodezyjnej i Kartograficznej	
Starosta Lubliniecki	
Nazwa mapy: 6.140.25.15.4	
Identyfikator: 137/13	
Wykonał(a): Tomasz Kubasik	
Lubliniec, dnia 07-06-2024 r.	

Dane ewidencyjne dotyczące granic działek nie spełniają wymaga określonych w obowiązujących standardach technicznych

BUDOWA URZĄDZEŃ WODNYCH
zlokalizowanych na terenie Gminy Ciasna
- STAW DZIELNA -

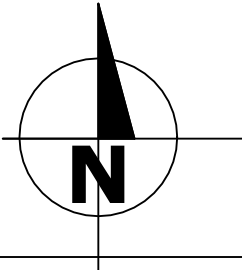

skala 1:1000

LEGENDA

	GRANICE DZIAŁEK, NUMERY DZIAŁEK
PROJEKTOWANE ZAGOSPODAROWANIE	
	STAW RETENCYJNY
	TECHNOLOGICZNA DROGA DOJAZDOWA SZER. 3,0 m Z PLACEM MANEWROWYM
	TECHNOLOGICZNA ŚCIEŻKA PIESZO - JEZDNA O SZER. 1,5 m
	RÓW DOPROWADZAJĄCY
	PRZELEW AWARYJNY
	NASYP / ZMIANA UKSZTAŁTOWANIA TERENU
	MAŁA ARCHITEKTURA
ISTNIEJĄCE ZAGOSPODAROWANIE	
	ELEMENTY DO LIKWIDACJI
	TEREN ZADRZEWIONY- CZĘŚCIOWO DO WYCINKI
	ISTN. ROWY DO KONSERWACJI/ PRZEBUDOWY

DANE CHARAKTERYSTYCZNE

Pow. stawu = 0,40 ha
Pow. lustra wody = 3 748,00 m²
Pow. dna stawu = 3 222,00 m²
Głębokość stawu = 1,50m
Śr. wys. zalewu = 1,00 m
Poj. wody = 3 485,0 m³