



Studnia rewizyjna na kandle z rur PVC



PRZĘKRÓJ A – A

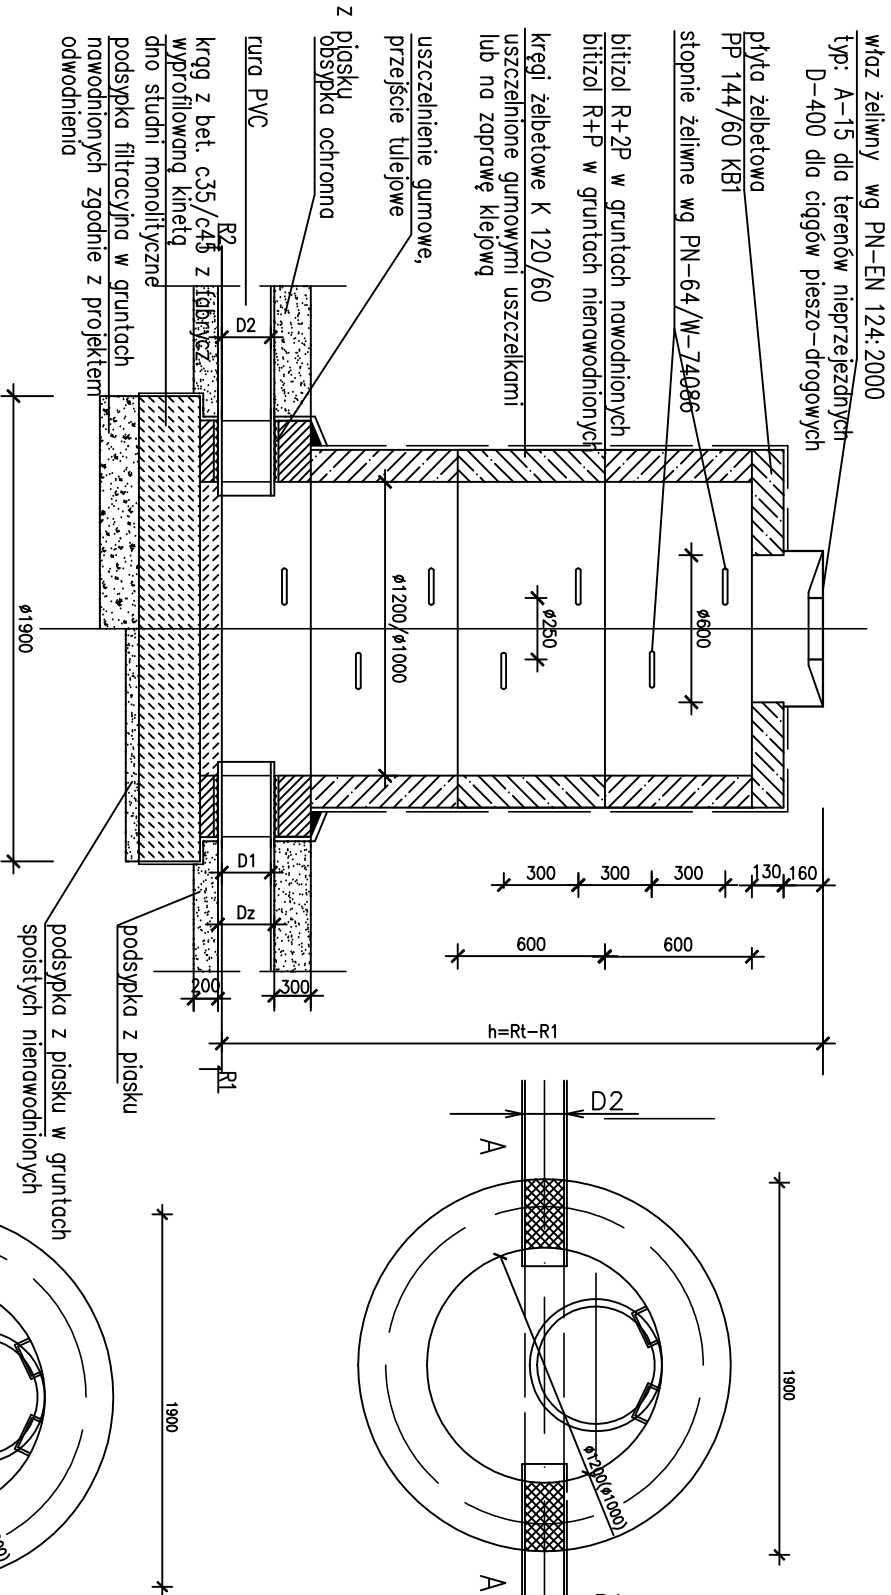


PRZĘKRÓJ A – A

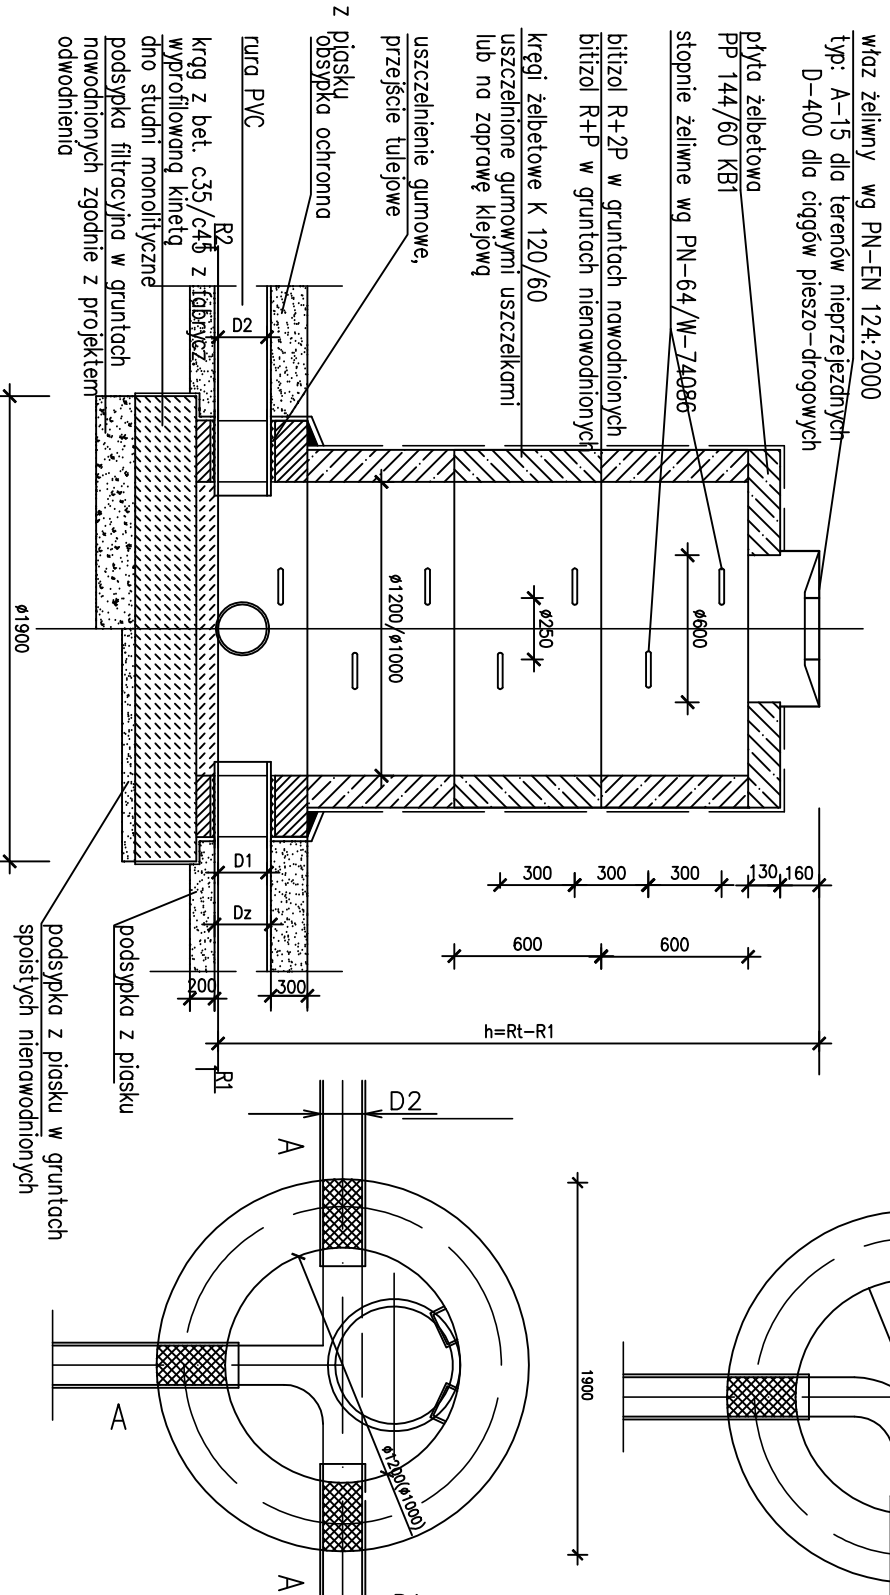

PRZĘKRÓJ A – A

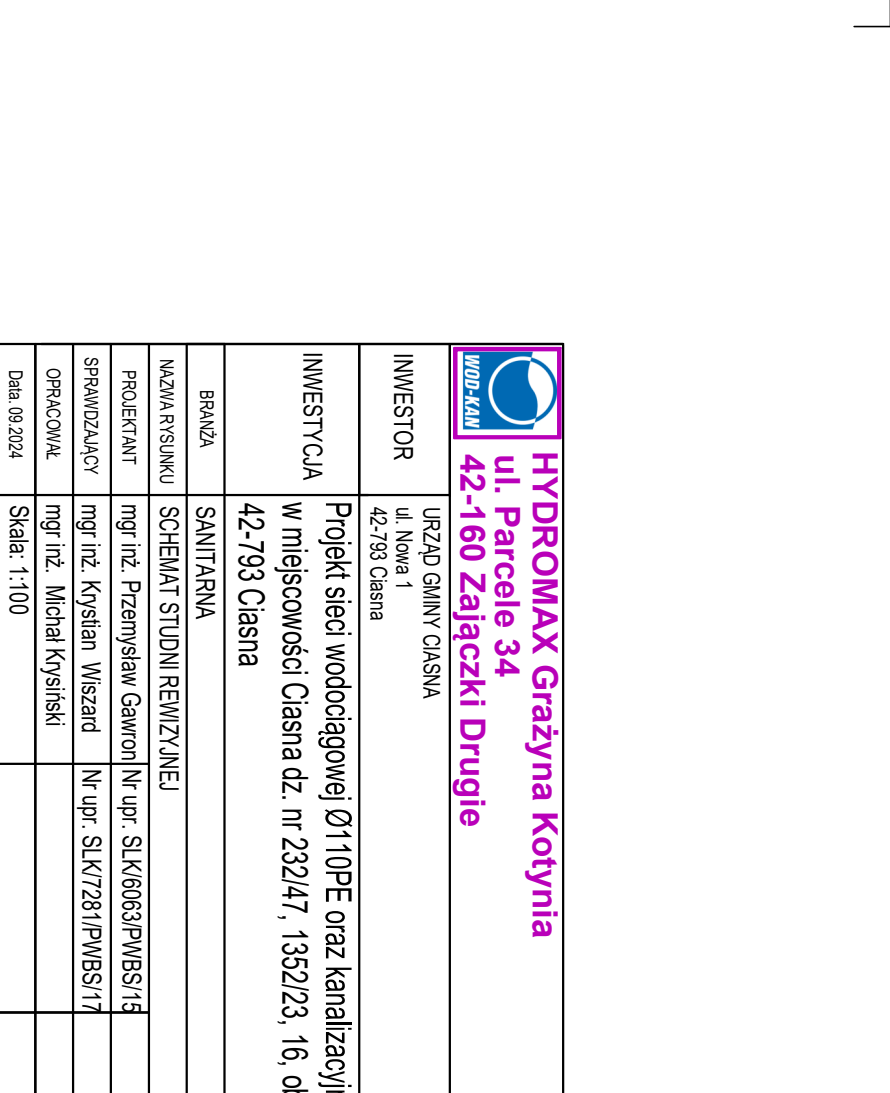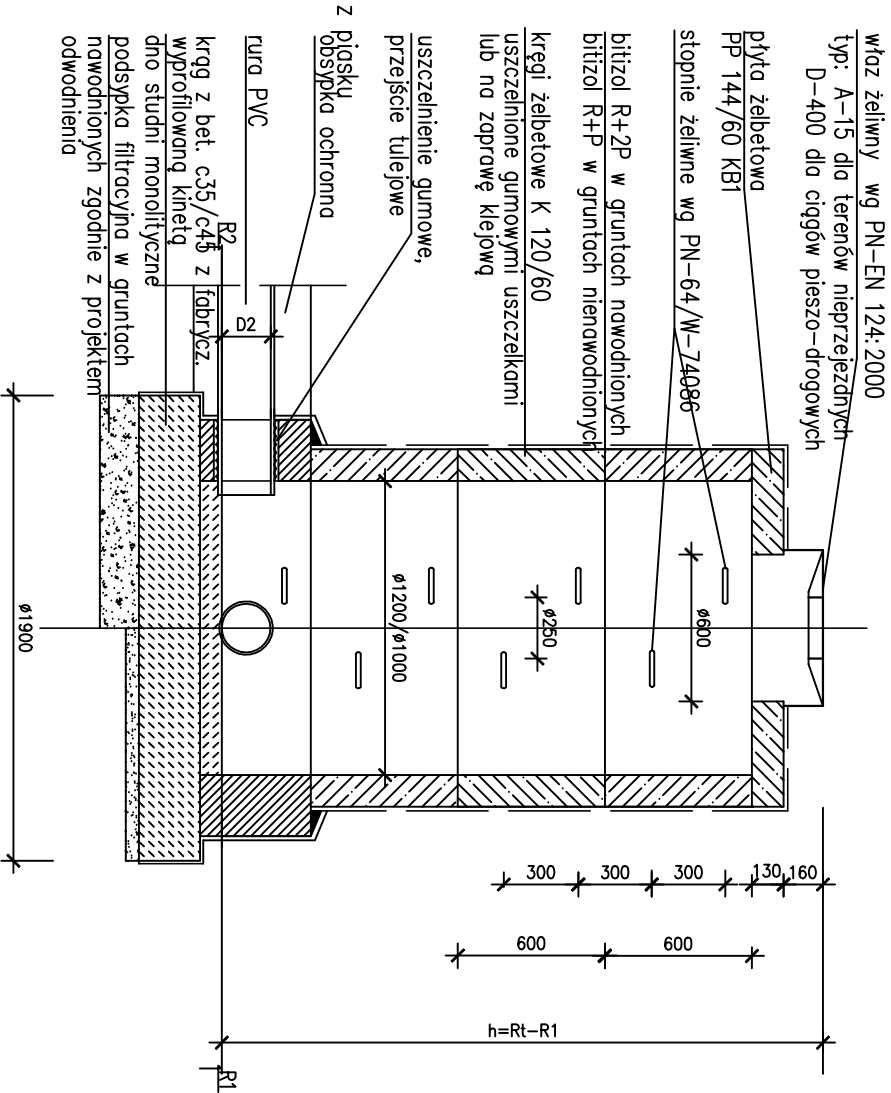

<div><div></div><div>HYDROMAX Grażyna Kotynia ul. Parcele 34 42-160 Zajączki Drugie</div></div>			
INWESTOR	URZĄD GMINY CIASNA ul. Nowa 1 42-793 Ciasna		
INWESTYCJA	Projekt sieci wodociągowej Ø110PE oraz kanalizacjiowej Ø200PCV w miejscowości Ciasna dz. nr 232/47, 1352/23, 16, obręb Ciasna 42-793 Ciasna		
BRANŻA	SANITARNA		
NAZWA RYSUNKU	SCHEMAT STUDNI REWIZYJNEJ		
PROJEKTANT	mgr inż. Przemysław Gawron	Nr upr. SLK/6063/PWBS/15	
SPRAWDZAJĄCY	mgr inż. Krystian Wiszard	Nr upr. SLK/7281/PWBS/17	
OPRACOWAŁ	mgr inż. Michał Krysiński		
Data: 09.2024	Skala: 1:100		R/s. nr 4