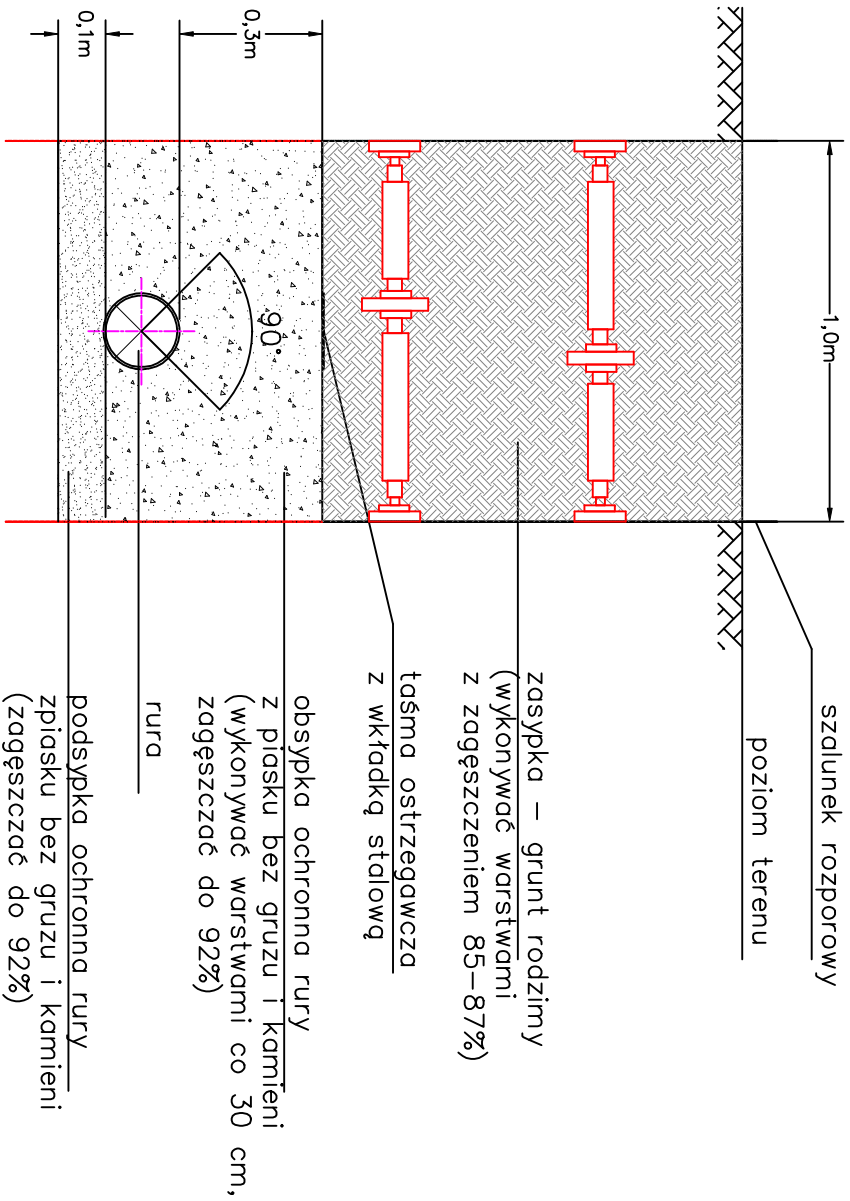


SKALA 1:20

POSADOWIENIE RURY w gruncie gliniastym lub dla wykopu przegłębionego

Rys. nr 5