ZLEWNIA PRZEPOMPOWNI "DP2" cz. II

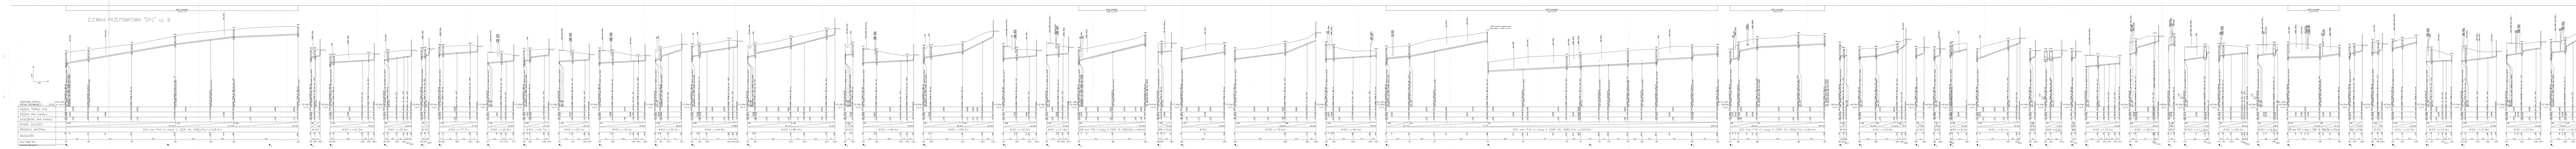
ZLEWNIA PRZEPOMPOWNI "DP2" cz. II
RZĘDNE WODY
RZĘDNE TERENU
RZĘDNE DNA RURY
RZĘDNE WŁAZÓW
DŁUGOŚCI
SPADY
RODZAJ GRUNTU
RURA DN 200 PVC-U SN8 S DER PN SN8 PN16 L=1.00 MB
RURA DN 200 PVC-U SN8 S DER PN SN8 PN16 L=0.50