



Rysunek zamienny

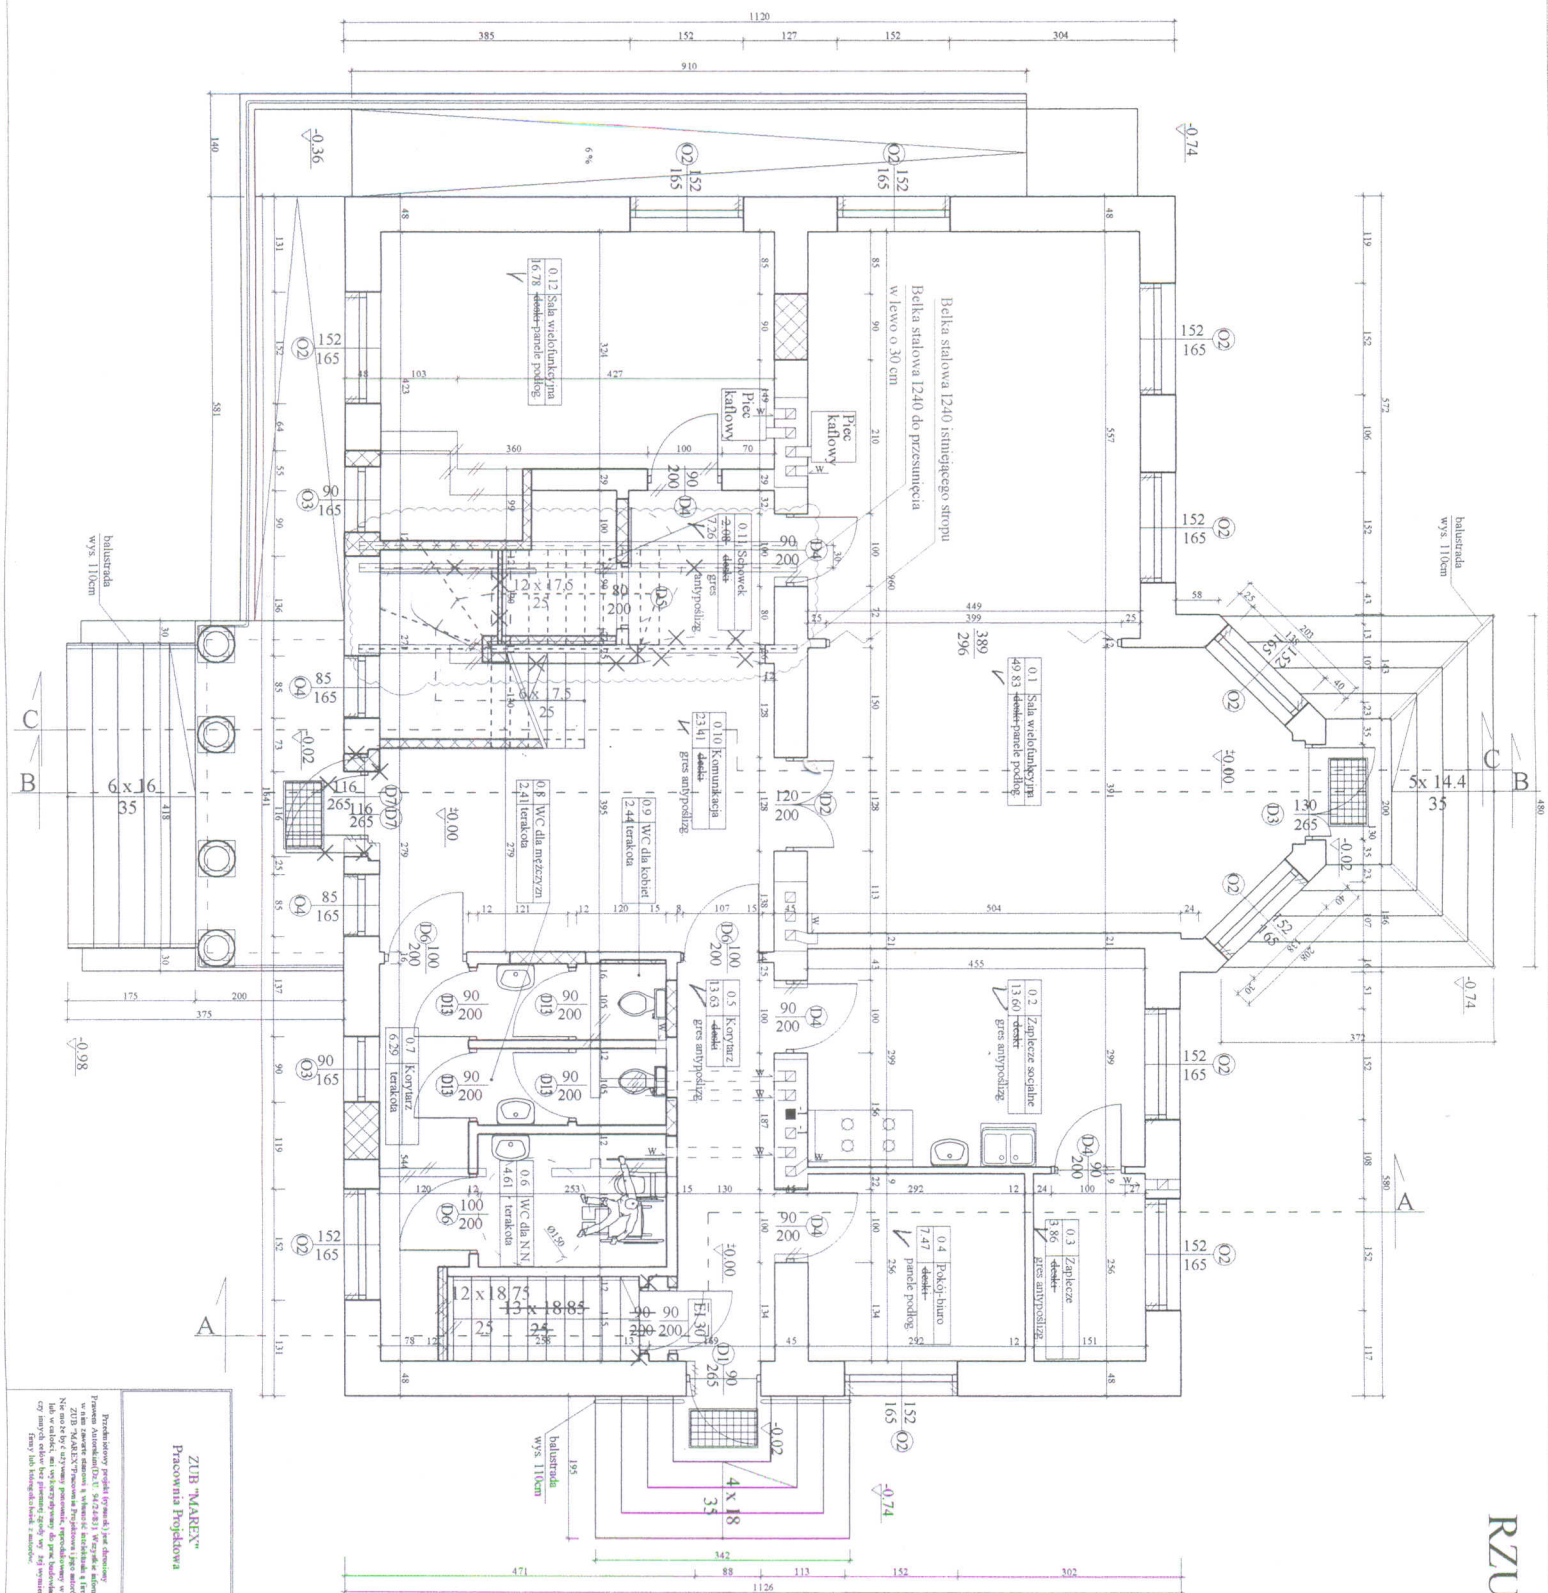

Uwaga:

1. Wykoneć rozbiórke fragmentu siatki Kłemna w polu zaznaczonym - chemtura i, n.:
- a/ Przecinać belkę siatową sz. 1, 30 cm (skrajna) i na rysunku
- b/ W ścianie uzyskanego otworu, na stopnie (miedz, belkami) włożyć bież. schody/ocł. spocznika na poddasze).
- Szerokość biegu 1,30m, spężnienia 1,50m.
2. Nowy projektowany poziom posadzki partuu 0,00 tylko wyżej od istniejącego o 6cm.

Uwaga: Zmiany naniesiono kolorem czerwonym

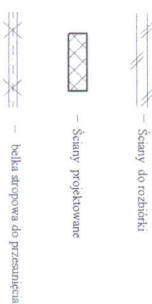[illegible]