


RZUT PODDASZA UŻYTKOWEGO

skala 1:50

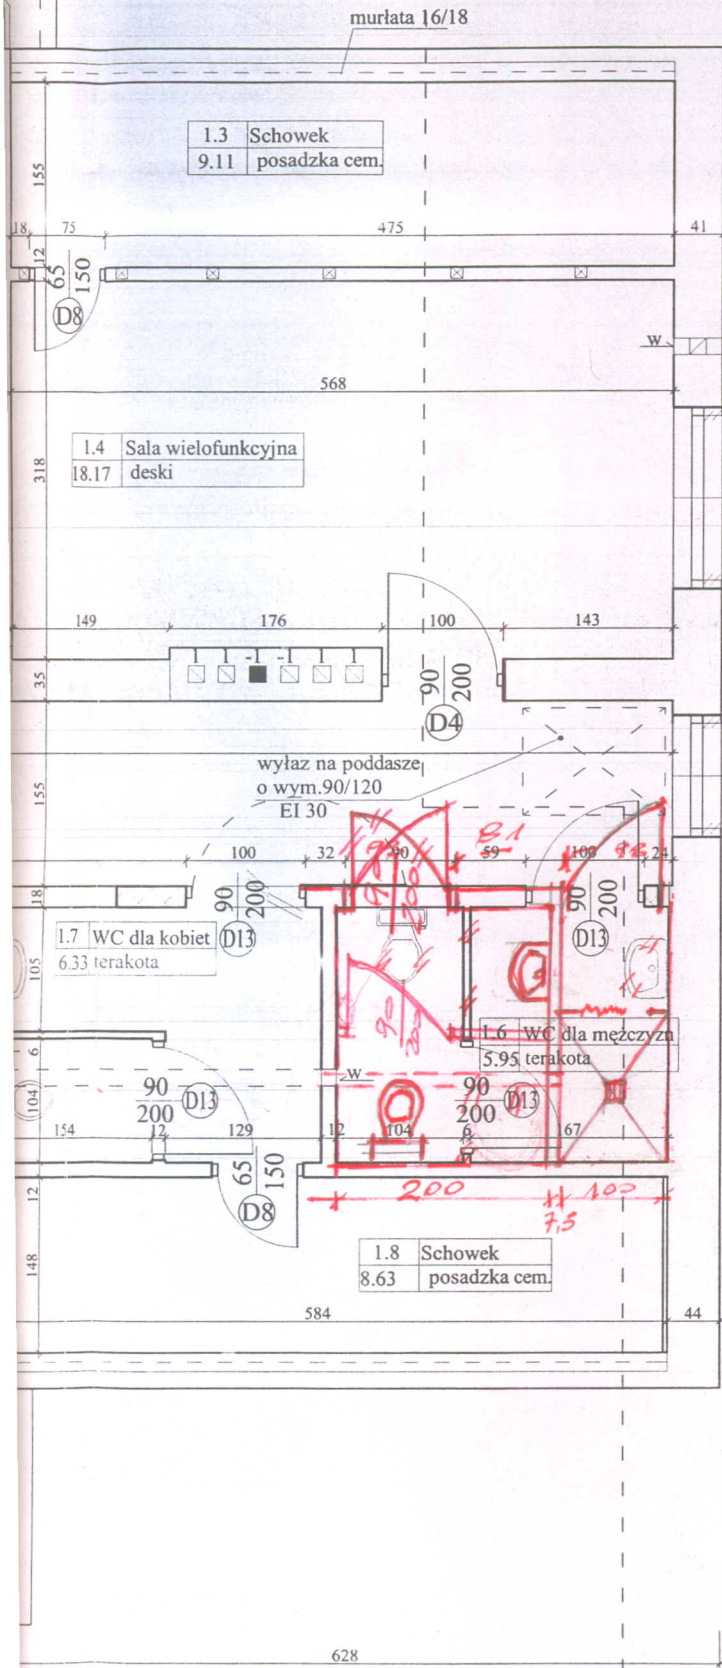

LEGENDA :

- Ściany do rozbiórki
- Ściany projektowane

ZUB "MAREX" Pracownia Projektowa	NAZWA RYS. RZUT PODDASZA UŻYTKOWEGO		SKALA 1:50 BRANŻA architektoniczno-konstrukcyjna FAZA OPRACOWANIA projekt architektoniczny DATA 05.2007
	PROJEKT Remont budynku świetlicy w Osinach Osiny 33		
Przedmiotowy projekt (rysunek) jest chroniony Prawem Autorskim (z.U. 94/24/83). Wszystkie informacje w nim zawarte stanowią własność intelektualną firmy ZUB "MAREX" Pracownia Projektowa i jego autorów. Nie może być używany ponownie, reprodukowany w całości lub w części, ani wykorzystywany do prac budowlanych czy innych celów bez pisemnej zgody wyżej wymienionej firmy lub któregokolwiek z autorów.	PROJEKTANT	mgr inż. Tadeusz Gruchała up. nr. 36/85 Sk-ce	 NR RYS. A-2
	OPRACOWAŁA	inż. arch. Adriana Starosta	
	INWESTOR	Urząd Gminy w Dmosinie	
	ADRES	Główno-Osiny 32	