

DOMIKOR
BIURO PROJEKTÓW

STAROSTWO POWIATOWE W BRZESZYNACH
Wydział Budownictwa, Gospodarki
Gospodarki Nieruchomościami
Ewidencja Gruntów
35-060 Brzeziny, ul. Senkiewicza 11
tel. 0-46 674 26 26

PROJEKT BUDOWLANY


Temat: SIEĆ WODOCIĄGOWA ŁĄCZĄCA WODOCIĄGI
„TERESIN – ZĄBKI”


Obiekt: Nadolna Wieś, Kuzmy, gmina Dmosin
Działki nr: wg załączonego wykazu

Branża: Sanitarna

Inwestor: Gmina Dmosin


Data: Listopad 2008r.

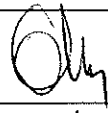FUNKCJA	IMIĘ I NAZWISKO	NR UPRAWNIEŃ	PODPIS
projektant	mgr inż. Dominik Korol	282/74/I	
kierownik pracowni	mgr inż. Dominik Korol	282/74/Ł	

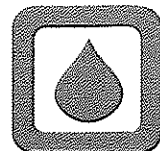

SPIS TREŚCI:

I. Opis techniczny	- str. 2 - 6
II. Decyzja nr:41 o ustaleniu lokalizacji inwestycji celu publicznego	- str. 7 - 15
III. Uzgodnienia , skrócony wypis ze skorowidza działek	- str. 16 – 16g
IV. Wykaz współrzędnych	- str. 17
V. Część rysunkowa	- str. 18 – 20 - rys. nr: 1-2
VI. Informacja dotycząca B i OZ	- str. 21 – 22
VII. Oświadczenie , zaświadczenia ŁIIB , uprawnienia	- str. 23 - 25

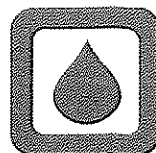

LOPIS TECHNICZNY

Do projektu budowlanego sieci wodociągowej łączącej wodociąg „Teresin – Ząbki” w rejonie wsi Nadolna Wieś, Kuźmy, gm. Dmosin.

1. Podstawa opracowania, materiały wyjściowe i uzgodnienia.

Projekt opracowano w oparciu o niżej wyszczególnione materiały:

- a) Koncepcję modernizacji systemu zaopatrzenia w wodę gminy Dmosin.
- b) Mapę sytuacyjno-wysokościową w skali 1: 25 000,
- c) Mapy sytuacyjno - wysokościowe w skali 1: 1000.
- d) Ustalenia z właścicielami gruntów przez które przebiega trasa projektowanego wodociągu.
- e) Inwentaryzację sieci wodociągowej z przyłączami wsi Nadolna Wieś i Kuźmy.
- f) Własne rozpoznanie terenu, charakterystykę i lokalizację obiektu
- g) Ustalenia z Urzędem Gminy Dmosin.
- i) Decyzję o ustaleniu lokalizacji inwestycji celu publicznego

Niniejszy projekt uzgodniono z:

- ZUDP w Brzezinach.
- Rzecznik ds. p.poż.
- Urzędem Gminy w Dmosinie.
- Powiatową Stacją Sanitarno-Epidemiologiczną w Brzezinach
- Właścicielami działek przez które przebiega trasa projektowanego wodociągu.

Oryginały uzgodnień znajdują się w 1 egz. P.B.

W projekcie uwzględniono zalecenia jednostek uzgadniających.

2. Ogólna charakterystyka inwestycji, położenie i charakterystyka terenu.

Projektowana inwestycja obejmuje:

- budowę sieci wodociągowej przesyłowej z rur PCW Ø 110 mm , PN10 i przełożenie istniejącego przyłącza.

Średnice rurociągu przesyłowego łączącego wodociąg „Ząbki” z wodociągiem „Teresin” zaprojektowano w uzgodnieniu z U. G. Dmosin , oraz w oparciu o własne obliczenia hydrauliczne. Na projektowanym wodociągu nie projektuje się dodatkowych urządzeń regulujących normatywne ciśnienie statyczne. Ponieważ ciśnienie na wyjściu do sieci ze SW w Ząbkach i SUW w Teresinie nieznacznie się różni. Różnica ciśnień nie będzie miała wpływu na pracę w/w wodociągów.


Projektowana sieć wodociągowa uzbrojona będzie w zasuwy Ø 100 i Ø 80 mm i hydranty p.poż. Ø 80 mm typu nadziemnego. Obiekt położony jest w północno-wschodniej części gminy.

Dojazd do obiektu jak i komunikacja po obiekcie jest bardzo dobra drogami gminnymi o nawierzchni asfaltowej.

W najbliższym sąsiedztwie projektowanych robót zabudowa nie występuje. Teren przez który przebiega projektowany rurociąg przesyłowy jest równy, ze zdecydowanym spadkiem w kierunku zachodnim.

Różnica między najwyższym a najniższym punktem terenu, przez który przebiega projektowany rurociąg wynosi:

169,90 m n.p.m. - 165,30 m n.p.m. = 4,60 m

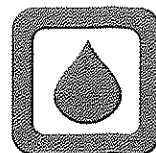

2.1. Dane dotyczące stanu istniejącego i rozwiązania projektowe.

Na terenie gminy Dmosin eksploatowane jest obecnie pięć ujęć wody, oraz cztery SUW i jedna SW (Kołacinek). Ujęcia we wsi Teresin, Kołacinek, Woła Cytrusowa i Ząbki stanowią pojedyncze studnie, jedynie ujęcie wody w Dmosinie składa się z dwóch studni o nie najlepszym stanie technicznym. W razie awarii na którymś z ujęć automatycznie odbiorcy zaopatrywanych wsi są pozbawieni wody. Następnym problemem jest bardzo droga eksploatacja wszystkich ujęć w miesiącach poza okresem wegetacji, spowodowana bardzo małymi rozbiorami. W związku z powyższym U.G Dmosin podjął decyzje pospinania wodociągów.

2.2. Obliczenie potrzeb wodnych.

W niniejszym opracowaniu nie przeprowadzono obliczeń zapotrzebowania na wodę. Projektowana sieć wodociągowa stanowi spinkę wodociągu „Teresin” z wodociągiem „Ząbki”, pracować będzie w okresie awarii jednego z ujęć, oraz w okresie poza wegetacją. Być może jeśli w perspektywie jedno z ujęć będzie rozbudowane o powiększenie wydajności wody do wielkości zaopatrzenia obu rejonów, wtedy jedno z ujęć będzie można okresowo wyłączać z eksploatacji.

- Zabezpieczenie wody na cele p.poż.

Zapotrzebowanie wody na cele przeciwpożarowe przyjęto zgodnie z Zarządzeniem Ministerstwa Spraw Wewnętrznych w ilości $Q_{p.poż.} = 10,0$ l/s. Hydranty p.poż. typu nadziemnego projektuje się co 150 m na terenie zabudowanym. Ciśnienie w sieci przy przepływie $Q_{p.poż.}$ wynosić będzie od 40 m sł.w. do 50 m sł.w. Potrzeby p.poż. będą pokryte w 100 %.

3. Lokalizacja sieci wodociągowej.


Projektowana sieć wodociągowa zaopatrywać będzie w wodę gospodarczą i do obrony ppoż. domostwa położone na terenie wsi zaopatrywanych w wodę wodociągami „Teresin” i „Ząbki”. Rurociąg spinki projektuje się wykonać z rur PCW $\varnothing 110$ mm, PN10. Trasa projektowanego rurociągu od punktu włączenia do istniejących sieci będzie przebiegać przez użytki rolne, stanowiące własność prywatną równolegle do osi drogi gminnej w odległości ca 1,0 m od granicy od węzła nr:1 do węzła nr:2 na odcinku 124,0 m będzie po trasie istniejącego przyłącza wodociągowego. Po wykonaniu projektowanej sieci istniejące przyłącze odciąć i włączyć do projektowanej sieci na wysokości budynku w miejscu istniejącego, na instalacji wewnętrznej za wodomierzem zainstalować zawór zwrotny antyskażeniowy. Szczegółowa trasa projektowanej sieci i miejsce włączenia przyłącza znajduje się na planach sytuacyjno-wysokościowych w skali 1: 1000.

4. Warunki terenowe i gruntowe

Teren przez który przebiega projektowana sieć wodociągowa pod względem wysokościowym jest równy, spadek wynosi ca 0,0035% . Dla określenia warunków gruntowych pod budowę sieci wodociągowej wykonano 2 otworów badawczych o głębokości 2,0 m.

W wykonanych otworach występują:

0,00 - 0,30 m - gleba

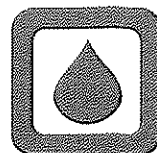

0,30 - 1,00 m - piaski drobne i średnie

1,00 - 2,00 m - piaski średnie

W okresie wykonywania otworów w dniu 10 lipca 2008 r. nie stwierdzono występowanie wody gruntowej.

Długość sieci wodociągowej:

- rurociąg Ø 110 mm PCW - 127700 mb

6. Materiały i uzbrojenie sieci wodociągowej

Rurociąg przesyłowy zaprojektowano z rur Ø 110 mm PCW, PN10.

Sieć wodociągowa uzbrojona będzie w:

- hydranty p.poż. Ø 80 mm typu nadziemnego

- zasuwy kołnierzowe z miękkim wkładem Ø 100 i 80 mm z obudowami i skrzynkami ulicznymi.

Szczegółową lokalizację oraz sposób montażu uzbrojenia pokazano w części graficznej opracowania. Wszystkie hydranty p.poż., skrzynki do zasuwy muszą być obudowane betonem lub obrukowane kamieniem o wymiarach 0,5 x 0,5 m.

7. Roboty ziemne

a) wykopy

Wykopy pod rurociągi wykonane będą w 100% mechanicznie, koparką o pojemności łyżki 0,15 - 0,25 m³, o ścianach pionowych z umocnieniem, szerokość wykopu b=1,0 m, głębokość wykopu 1,6 - 1,8 m.

Przed rozpoczęciem robót należy wytyczyć trasę rurociągu zgodnie z projektem. Szczególną uwagę zwrócić na skrzyżowania z istniejącym uzbrojeniem podziemnym. Dno wykopu przed ułożeniem rurociągów należy wyrównać z zachowaniem projektowanego spadku, oraz wykonać podsypkę warstwą gr. 10 cm.

Na odcinku gdzie trasa projektowanego wodociągu biegną w pasie drogi gminnej, roboty należy prowadzić zgodnie z przepisami z zachowaniem wszelkich środków ostrożności. Odcinki prowadzonych robót muszą być oznakowane, znakami drogowymi, zgodnie z przepisami w tym zakresie.

Przejścia rurociągów obok drzew w odległości mniejszej niż 1,5 m wykonać metodą przewiertu w rurach osłonowych na odcinku 3,0 m, tj. 1,5 m przed i 1,5 m za. Roboty w miejscu skrzyżowania z kablem telefonicznym, wykonywać ręcznie pod nadzorem firm eksploatujących kabel. Przejścia pod drogą gminną o nawierzchni gruntowej projektuje się wykonać metodą rozkopu z przywróceniem drogi do stanu pierwotnego.

b) zasypywanie

Zasypywanie rurociągu warstwą grubości 20-30 cm ponad wierzch rury wykonać ręcznie. Pozostałą część zasypywania rurociągu przewiduje się wykonać mechanicznie. Oznakowanie robót ziemnych, zabezpieczenie ruchu kołowego i pieszego w rejonie robót należy wykonać zgodnie z przepisami.



8. Układanie rurociągów.

Rury PCV Ø 110 mm w otwartych wykopach układać na podsypce z piasku grubości 10 cm na głębokości 1,6 - 1,8 m. Spadek przewodu winien być równomierny lub przynajmniej zachowany ten sam kierunek między hydrantami. Hydranty bowiem między innymi przewidziane są do odpowietrzenia sieci. Projektowany rurociąg odpowietrzany będzie przez hydranty p.poż i punkty czerpania wody. Spadek w przewodzie wodociągowym nie może być wykonany mniejszy niż 1‰.

9. Bhp przy budowie sieci wodociągowej i robotach ziemnych.

W czasie i po zakończeniu dnia pracy, wykop należy zabezpieczyć barierkami, a w miejscach przejść i przejazdów oświetlić nocą. Dozorca winien zwrócić szczególną uwagę na dzieci, aby nie przebywały w obrębie prowadzonych robót. Na wjazdach do pól wykonać mostki przejazdowe. Przez moment nie może zaistnieć sytuacja, która pozbawiłaby możliwości dojazdu środkami kołowymi do poszczególnych działek (użytków rolnych). Przy robotach ziemnych należy ściśle przestrzegać wymogi zawarte w normie – PN-S-02205 - 01 1998 r.

10. Próba szczelności rurociągu.

Wszystkie rurociągi przed ich uzbrojeniem i zasypaniem zostaną poddane próbie wodnej na szczelność pod ciśnieniem 10 at., w odcinkach ca 200-300 m. Badany odcinek rurociągu winien być zabezpieczony na końcówkach blokami oporowymi, odpowietrzony i napełniony wodą. Próby należy prowadzić zgodnie z normami: PN-73/B-04419, PN-72/B-10732, oraz PN-72/B-10733.

11. Płukanie i dezynfekcja.


Po wykonaniu prób szczelności, przed oddaniem rurociągu do eksploatacji należy przeprowadzić jego dezynfekcję. W tym celu należy napełnić wodą chlorową z roztworem podchlorynu sodu lub wapnia chlorowanego w ilości 100 g na 1m³ wody i pozostawić w sieci na okres 72 godzin. Po 72 godzinach należy wykonać płukanie sieci pełnym przepływem. Płukanie sieci należy prowadzić kolejno przez hydranty na sieci, poczynając od początku wodociągu do ostatniego hydrantu. Wodę z płukania odprowadzić do rowu. Po wykonaniu dezynfekcji i płukaniu należy pobrać próbę wody do analizy fizyko-chemicznej i bakteriologicznej, w celu stwierdzenia przydatności wody do picia w stanie surowym.

12. Oznakowanie uzbrojenia sieci.

Oznakowaniu podlegają zasuwki i hydranty na sieci. Tablice informacyjne do oznakowania oraz słupki należy ustawić i oznakować zgodnie z normą PN-62/B-09700.

13. Eksploatacja i konserwacja sieci wodociągowej.

Wszystkie nadziemne części uzbrojenia sieci wodociągowej należy raz w roku malować zgodnie z normą PN-82/B-09700 farbą rdzoochronną. Skrzynki malować farbą bitumiczną koloru czarnego.

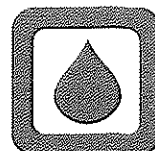

14. Obliczenia hydrauliczne sieci wodociągowej.

Obliczeń hydraulicznych strat ciśnienia w projektowanej sieci wodociągowej nie przeprowadzano. Przeprowadzono analizę współpracy obu wodociągów. Nie stwierdzono zakłóceń pracy i funkcjonowania obu wodociągów.

15. Uwagi końcowe.

Budowę rurociągów z rur PVC należy przeprowadzić zgodnie z „Wytycznymi Wykonania i Odbioru Rurociągów z PVC” W-wa 1991 r. Wg tej instrukcji wszystkie załamania przewodów, odgałęzienia i armatura na rurociągu winny być zabezpieczone blokami oporowymi na co zwraca się szczególną uwagę.

Wszystkie zmiany w stosunku do projektu powinny być naniesione na projekcie kolorem czerwonym. Poważniejsze zmiany usytuowania przewodów, oraz zmiany materiałów mogą być dokonane jedynie za pisemną zgodą projektanta.


16. Zabezpieczenia antykorozyjne.

Wszystkie części metalowe uzbrojenia sieci wodociągowej należy zabezpieczyć przed korozją poprzez pomalowanie ich farbami antykorozyjnymi. Przed rozpoczęciem malowania wszystkie powierzchnie należy oczyścić. Do zabezpieczenia urządzeń podziemnych należy stosować lakier bitumiczny a kołnierze malować asfaltem bitumicznym "na gorąco". Przy malowaniu i zabezpieczaniu antykorozyjnym należy stosować się do zaleceń normy PN-62/B-09700.

17. Uzgodnienia

Odpisy uzgodnień załącza się do niniejszego opracowania.

mgr inż. Dominik Korol
upr. bud. 282-1974/L

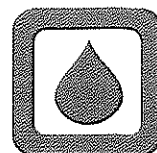

**WÓJT GMINY
DMOSIN**

STAROSTWO POWIATOWE W BRZĘZINACH
Wydział Budownictwa, Geodezji
i Gospodarki Nieruchomościami
Dmosin, dnia 19 listopada 2008r.
50-060 Brzeziny, ul. Siemkiewicza 11
tel. 0-46 874 28 26

Znak sprawy: GP.7331/41/08

**DECYZJA Nr 41
o ustaleniu lokalizacji inwestycji celu publicznego**

Na podstawie art. 4, art. 50 ust. 1, art. 51 ust.1, art. 53, art. 54 ustawy z dnia 27 marca 2003r. o planowaniu i zagospodarowaniu przestrzennym (Dz. U. Nr 80, poz.717, z późniejszymi zmianami) oraz art. 104 , art. 107 ustawy z dnia 14 czerwca 1960r. Kodeks postępowania administracyjnego (Dz. U. z 2000r. Nr 98, poz.1071, z późniejszymi zmianami), zgodnie z odpowiednimi przepisami odrębnymi po rozpatrzeniu wniosku:

Gmina Dmosin reprezentowana przez Sekretarza Gminy Dmosin, Dmosin 9, 95-061 Dmosin, z dnia 7 lipca 2008r. w sprawie wydania decyzji o ustaleniu lokalizacji inwestycji celu publicznego dla terenu położonego w obrębach:

Kuźmy:

działki nr: 67, 81, 82, 79, 80/2, 80/1, 87, 95/1, 95/2, 97, 98, 96, 101/1, 102, 103, 110, 111, 140/1, 140/2, 101/2, 48, 47

Nadolna Wieś:

działki nr: 4/1, 4/2, 5, 6, 33

na budowę i przebudowę sieci wodociągowej łączącej wodociągi Teresin - Ząbki

określa się warunki i zasady zagospodarowania terenu

obejmującego w/w działki
w obrębach: Kuźmy i Nadolna Wieś

Linie rozgraniczające teren inwestycji przedstawiono na załączniku graficznym do niniejszej decyzji.

DLA INWESTYCJI OBEJMUJĄCEJ

budowę i przebudowę sieci wodociągowej łączącej wodociągi Teresin - Ząbki

ustalam

rodzaj zabudowy: obiekty infrastruktury technicznej
funkcję zagospodarowania terenu: budowa i przebudowa sieci wodociągowej łączącej
wodociągi Teresin - Ząbki

Realizacja zamierzenia wymaga spełnienia następujących warunków i szczegółowych zasad zagospodarowania terenu oraz jego zabudowy w zakresie:

1) warunków i wymagań ochrony kształtowania ładu przestrzennego:

- budowa i przebudowa sieci wodociągowej łączącej wodociągi Teresin - Ząbki
- rurociąg - PCW Ø110mm

Podpis:
Lodź, dn.
Podpis:
KONTROLA
WYDZIAŁ BUDOWNICTWA, GEODEZJI
I GOSPODARKI NIERUCHOMOŚCIAMI
Dmosin, dnia 19 listopada 2008r.
50-060 Brzeziny, ul. Siemkiewicza 11
tel. 0-46 874 28 26

- W projekcie budowlanym należy przewidzieć rozwiązanie kolizji z istniejącymi urządzeniami melioracji wodnych szczegółowych zapewniając prawidłowe funkcjonowanie na terenach ich oddziaływania. Projekt planowanej inwestycji należy uzgodnić z Wojewódzkim Zarządem Melioracji i Urządzeń Wodnych w Łodzi – Terenowy Inspektorat w Rawie Mazowieckiej, ul. Jeżowska 10
- 2) ochrony środowiska, przyrody, krajobrazu i zdrowia ludzi:
 - na terenie inwestycji nie występują formy ochrony przyrody ustanowione na podstawie art. 6 ust. 1 ustawy z dnia 16 kwietnia 2004r. o ochronie przyrody (Dz. U. Nr 92, poz.880 z późniejszymi zmianami)
 - zgodnie z ustawą z dnia 27 kwietnia 2001r. Prawo ochrony środowiska (Dz. U. 2008r. Nr 25, poz.150)
 - 3) ochrony dziedzictwa kulturowego i zabytków oraz dóbr kultury współczesnej:
 - zgodnie z ustawą z dnia 23 lipca 2003r. o ochronie zabytków i opiece nad zabytkami (Dz. U. Nr 162, poz.1568, z późniejszymi zmianami)
 - 4) obsługi w zakresie infrastruktury technicznej i komunikacji:
 - sposób zaopatrzenia w wodę - z istniejącej sieci
 - sposób zaopatrzenia w energię elektryczną - nie określa się
 - sposób zaopatrzenia w energię ciepłą - nie określa się
 - sposób zaopatrzenia w środki łączności - nie określa się
 - sposób odprowadzenia ścieków - nie określa się
 - sposób gospodarowania odpadami - nie określa się
 - komunikacja - istniejące drogi
 - wymagana ilość miejsc parkingowych - nie określa się
 - 5) wymagań dotyczących ochrony interesów osób trzecich poprzez określenie warunków ochrony przed:
 - pozbawieniem dostępu do drogi publicznej - poprzez spełnienie warunków zawartych w przepisach szczególnych
 - pozbawieniem możliwości korzystanie z wody, kanalizacji, energii elektrycznej i ciepłej oraz środków łączności - poprzez spełnienie warunków zawartych w przepisach szczególnych
 - pozbawieniem dostępu światła dziennego do pomieszczeń przeznaczonych na pobyt ludzi - poprzez spełnienie warunków zawartych w przepisach szczególnych
 - uciążliwościami powodowanymi przez hałas, wibracje, zakłócenia elektryczne i promieniowanie - poprzez spełnienie warunków zawartych w przepisach szczególnych
- Nie mogą być naruszone prawa osób trzecich, należy spełnić wymagania określone w art. 5 ustawy z dnia 7 lipca 1994r. Prawo budowlane (Dz. U. z 2006r. Nr 156, poz.1118, z późniejszymi zmianami).

UZASADNIENIE

Z uwagi na brak miejscowego planu zagospodarowania przestrzennego sposób zagospodarowania terenu, obręby: Kuźmy i Nadolna Wieś (budowa sieci wodociągowej łączącej wodociągi Teresin - Ząbki) ustala się decyzją o ustaleniu lokalizacji inwestycji celu publicznego.

Po dokonaniu analizy warunków i zasad zagospodarowania terenu oraz jego zabudowy wynikających z przepisów odrębnych oraz analizie stanu faktycznego i prawnego terenu, na którym przewiduje się realizację inwestycji, po ustaleniu, że spełnione są wymogi do wydania decyzji, a także po uzgodnieniu projektu decyzji ustalono warunki i zasady lokalizacji inwestycji celu publicznego.

POUCZENIE

1. Zgodnie z art. 55 ustawy o planowaniu i zagospodarowaniu przestrzennym decyzja o ustaleniu lokalizacji inwestycji celu publicznego wiąże organ wydający decyzję o pozwoleniu na budowę.
2. Zgodnie z art. 58 ust. 2 ustawy o planowaniu i zagospodarowaniu przestrzennym jeżeli decyzja o ustaleniu lokalizacji inwestycji celu publicznego wywołuje skutki, o których mowa w art. 36, przepisy art. 36 oraz art. 37 stosuje się odpowiednio.
3. Zgodnie z art. 28 ustawy z dnia 7 lipca 1994r. Prawo budowlane (Dz. U. z 2006r. Nr 156, poz.1118, z późniejszymi zmianami) roboty budowlane można rozpocząć jedynie na podstawie ostatecznej decyzji o pozwoleniu na budowę. Celem uzyskania pozwolenia na budowę należy w Starostwie Powiatowym w Brzezinach przedłożyć materiały zgodne z art. 33 ustawy z dnia 7 lipca 1994r. Prawo budowlane.

Od niniejszej decyzji służy stronom odwołanie do Samorządowego Kolegium Odwoławczego w Łodzi za pośrednictwem organu wydającego decyzję w terminie 14 dni od daty jej otrzymania.

Decyzja niniejsza jest ważna do dnia jej wygaszenia odrębną decyzją z powodów określonych w art. 65 ust.1 ustawy o planowaniu i zagospodarowaniu przestrzennym:

- 1) inny wnioskodawca uzyskał pozwolenie na budowę
- 2) dla tego terenu uchwalono plan miejscowy, którego ustalenia są inne niż w wydanej decyzji.

Jeżeli została wydana ostateczna decyzja o pozwoleniu na budowę pkt 2 nie stosuje się.

z up. WOJTA
mgr Mirosława Gałęcka
inspektor

Załączniki:

1. Załącznik graficzny decyzji

Otrzymują:

1. Gmina Dmosin
2. Powiat Brzeziński
3. Dariusz i Marzena Satel
4. Sebastian Satur
5. Szymon Karwacki
6. Sylwester i Beata Polit
7. Nadleśnictwo Brzeziny z/s w Kaletniku
8. Zofia Tomanik
9. Michał Kaczmarski
10. Parafia Rzymsko-Katolicka Św. Andrzeja Ap. i Św. Małgorzaty Dz. i M.
1. Krzysztof Słowiński
11. Mariusz Krakowiak
12. Andrzej Strugiński
13. a/a


Zwolniono od opłaty skarbowej -
art.7 pkt 3 ustawy z dnia
16.11.2006r. o opłacie skarbowej
(Dz. U. Nr 225, poz.1635, z późn.zm.)

Decyzja niniejsza uprawomocniła się
dnia 16 grudnia 2008r.

z up. WOJTA
mgr Mirosława Gałęcka
inspektor


Za zgodność z oryginałem
Łódź, dn.
Podpis:

PROKURATOR
PROKURATURA POWIATOWA
W BRZEZINACH
ul. Szymanowskiego 1
95-060 Brzeziny
tel. 0445 874 28 26
fax 0445 874 28 27
e-mail: p.p.w.brzeziny@poczta.onet.pl

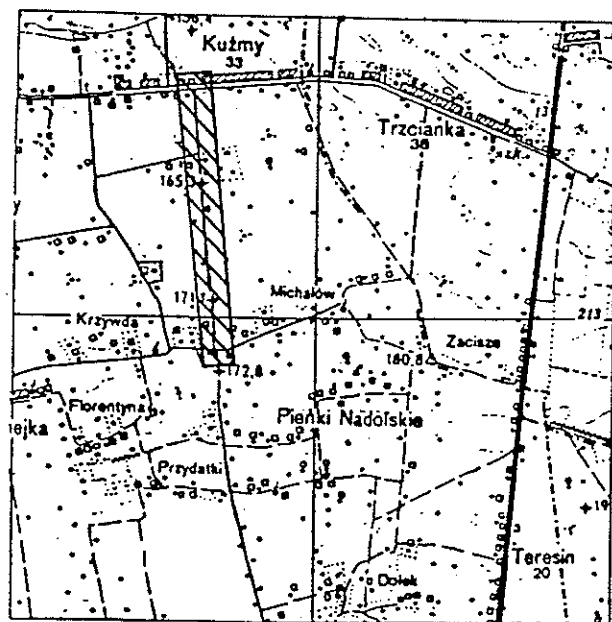

SZKIC ORIENTACJI
skala 1:50 000

56 13 600.00
45 51 200.00

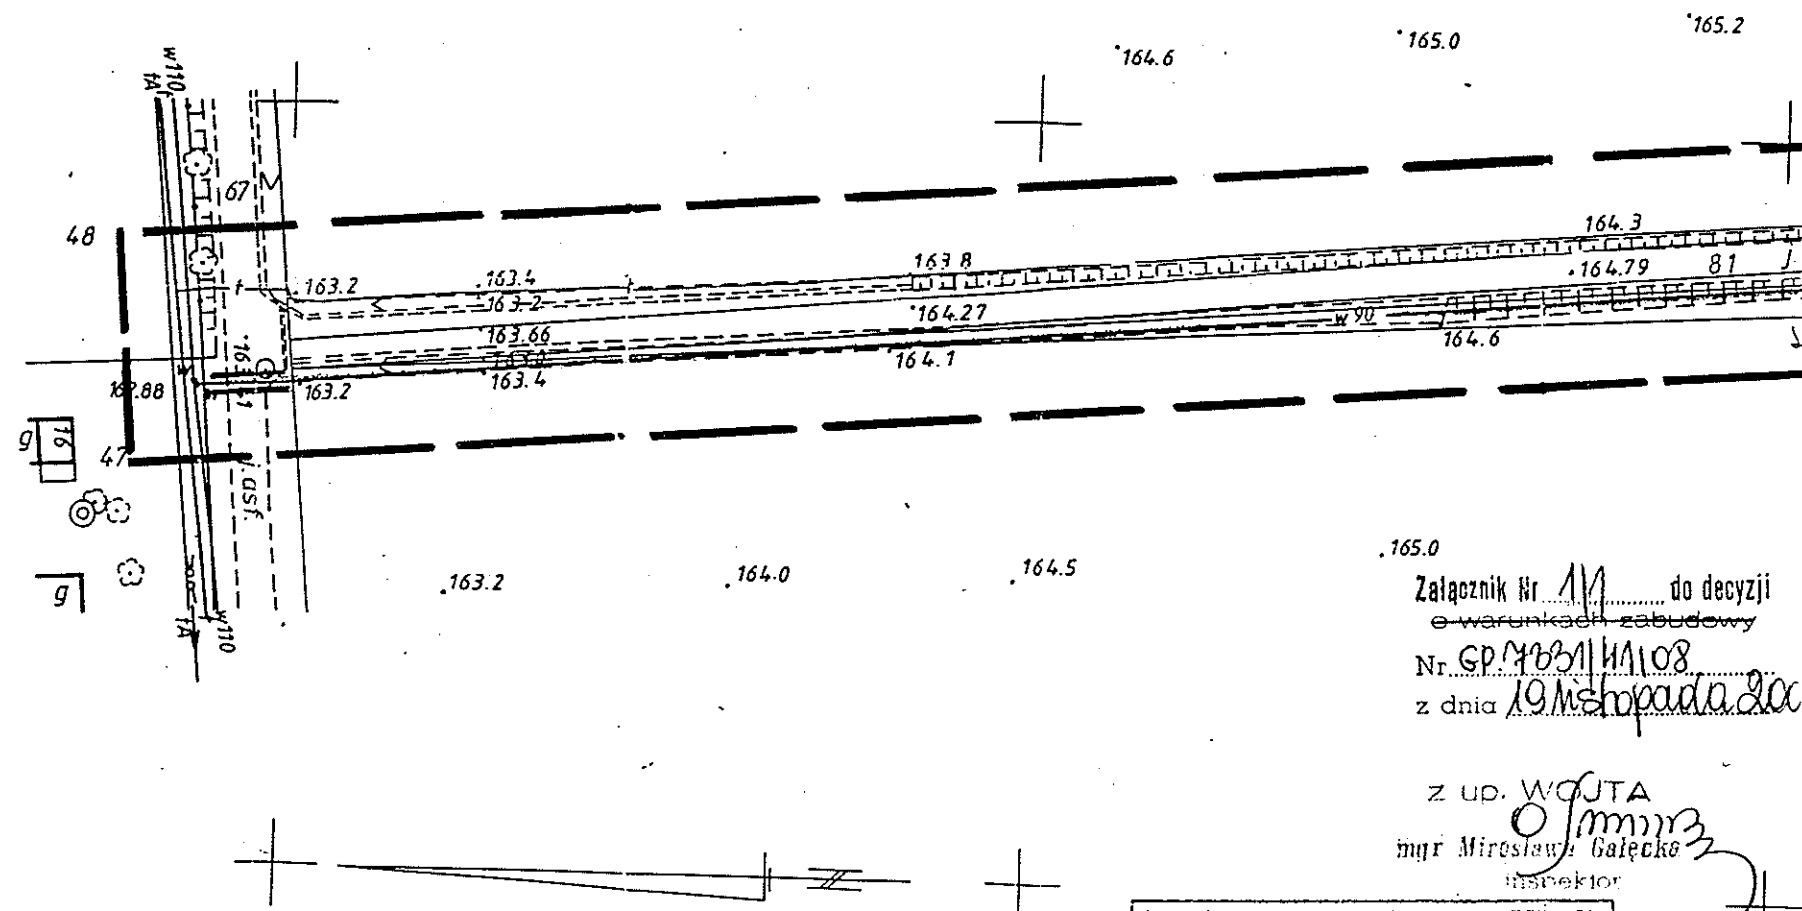

Załącznik Nr 1/1 do decyzji
o warunkach zabudowy
Nr GP.47331/11/108
z dnia 19.10.2008 r.

z up. WOJTA
mgr Mirosław Gałęcki
inspektor

Nie wyklucza się istnienia w terenie innych nie wykazanych
na niniejszej mapie urządzeń podziemnych, które nie były
zgłoszone do inwentaryzacji lub o których brak jest infor-
macji w instytucjach branżowych.

Wykazane na niniejszej mapie granice działek są zgodne
ze stanem faktycznego użytkowania na gruncie

Ark. 1(2)

woj. łódzkie pow. brzeziński gm. Dmosin obr. Kuźmy - dz. nr 81, 96 Nadolna Wieś - dz. nr 5	MAPA SYTUACYJNO WYSOKOŚCIOWA do celów projektowych w skali 1:1000 1. Układ współrzędnych - „1965” 2. Poziom odniesienia - Kronsztadt Mapę niniejszą wykonano na podstawie mapy zasadniczej, arkusz nr 113.313.101, ...102, ...103, ...104, ...151, ...152, ...154, ...202, oraz pomiaru uzupełniającego z m-ca maja 2008 r. Aktualność mapy na dzień 12.05.2008 r.	Wykonawca: USŁUGI GEODEZYJNE I KARTOGRAFICZNE inż. Waldemar Stulebiak Upr. GUGiK 6272 95-060 Brzeziny; ul. Sienkiewicza 6 tel. (0-46) 874-35-11 kom. 0 502 218 763 NIP 768 117 97 06 <i>[Podpis]</i> L.ks.rob.6272/528/2008 Brzeziny, dn 12.05.2008 r.
---	---	--

STAROSTWO POWIATOWE W BRZEZINACH
Wydział Budownictwa, Geodezji i Gospodarki Nieruchomościami
95-060 Brzeziny, ul. Sienkiewicza 11; tel. 0-46 874 28 26

W obszarze oznaczonym linią
dokonano aktualizacji treści mapy zasadniczej.
Dokumenty z pomiaru uzupełniającego przyjęto
do zasobu powiatowego w dniu 29.05.2008 r.
i zaewidencjonowano. 957-19/2008
Niniejsza mapa może służyć do celów projektowych.
Projektowane obiekty budowlane wymagające
pozwolenia na budowę podlegają wytyczeniu
i inwentaryzacji powykonawczej przez jednostki
uprawnione do wykonywania prac geodezyjnych.


29.05.2008

Brzeziny, dn.

[Podpis] Paszyńska
Inżynier Budownictwa,
Geodezji i Gospodarki Nieruchomościami

Za zgodność z oryginałem
Códz. dn.
Podpis.

STAROSTWO POWIATOWE W BRZEZINACH
Wydział Budownictwa, Geodezji
i Gospodarki Nieruchomościami
Ewidencja Gruntów
95-060 Brzeziny, ul. Sienkiewicza 11
tel. 0-46 874 28 26

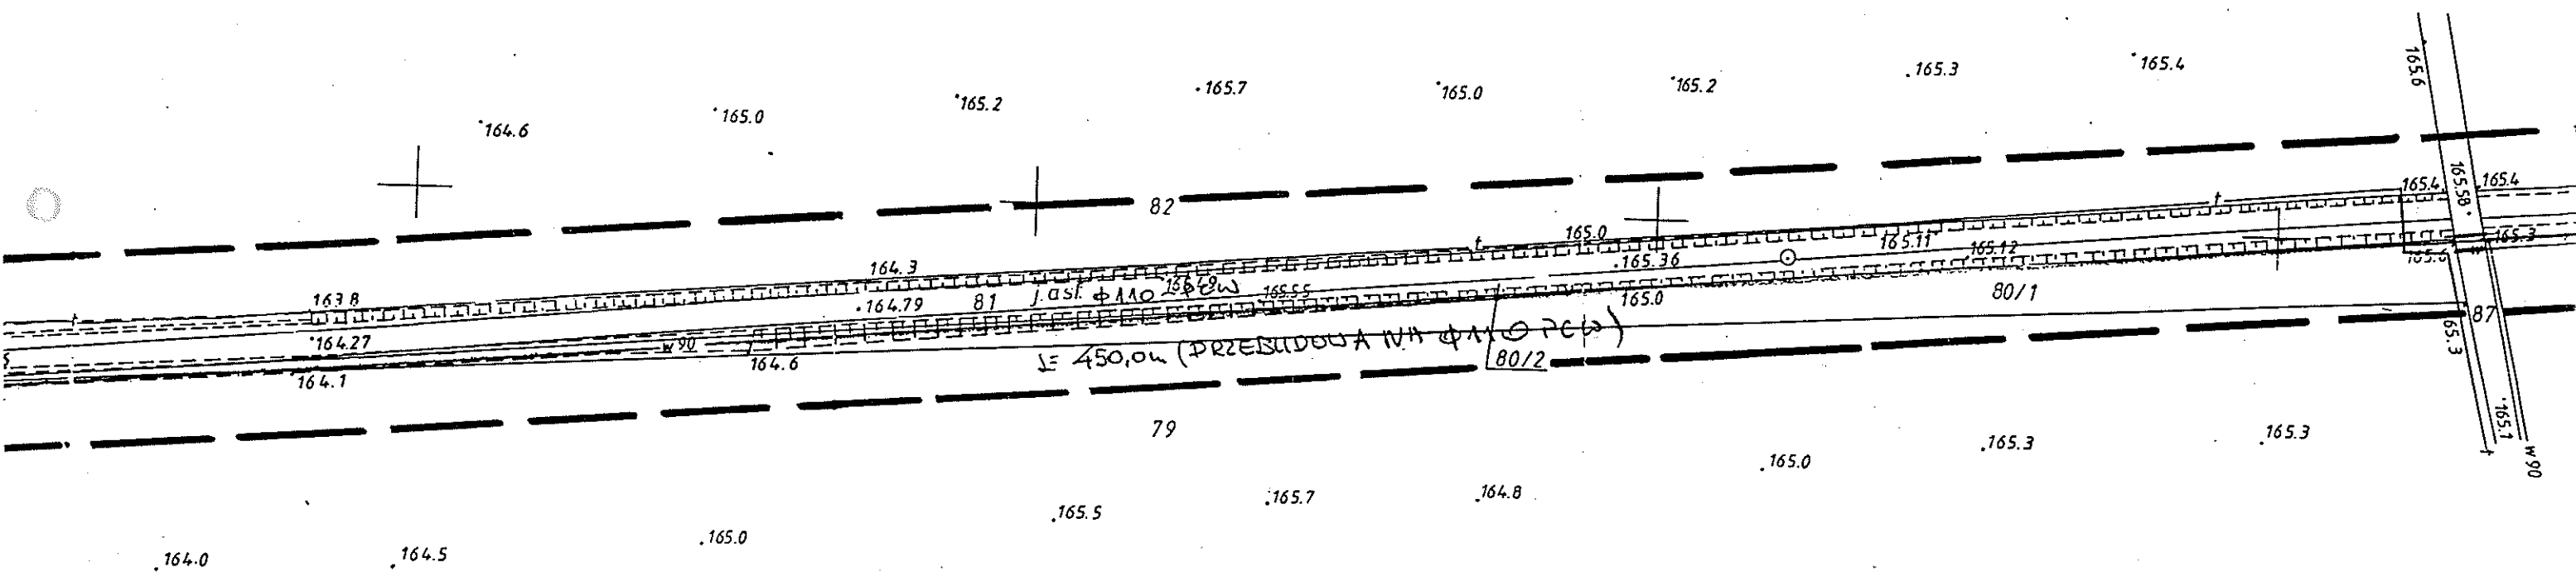

Załącznik Nr 112 do decyzji
o warunkach zabudowy
Nr. GP 4334/11/08
z dnia 19 listopada 2008 r.

z up. WOJTA
mgr Miroslawa Gajęcho
inspektor


STAROSTWO POWIATOWE W BRZEZINACH
Wydział Budownictwa, Geodezji i Gospodarki Nieruchomościami
95-060 Brzeziny, ul. Sienkiewicza 11; tel. 0-46 874 28 26
Wchodząc w niniejszym dniu
dokonano aktualizacji treści mapy zasadniczej.
Dokumenty z pomiaru uzupełniające przyjęto
do zasobu powiatowego w dniu
i zaewidencjonowano
Niniejsza mapa służy do celów projektowych.
Projektowane obiekty budowlane wymagające
pozwolenia na budowę podlegają wytyczeniu
i inwentaryzacji powykonawczej przez jednostki
uprawnione do wykonywania prac geodezyjnych.
29.05.2008 957-19/2008
29.05.2008
Brzeziny, dn.

.....a-Paszyńska
Inżynier Budownictwa,
Główny Wykazawca
Geodezji i Gospodarki Nieruchomościami

ca:
LUGI GEODEZYJNE I KARTOGRAFICZNE
inż. Waldemar Stulebiak
Upr. GUGiK 6272
95-060 Brzeziny; ul. Sienkiewicza 8
tel. (0-46) 874-35-11 kom. 0 502 218 763
NIP 768 117 97 06
272/528/2008 Brzeziny, dn 12.05.2008 r.

Za zgodność z oryginałem
Łódź, dn.
Podpis.....

URZĄD POWIATOWY W BRZĘZINACH
Wydział Budownictwa, Geodezji
i Gospodarki Nieruchomościami
Ewidencja Gruntów
25-050 Brzeziny, ul. Sienkiewicza 11
tel. 0-46 874 28 26

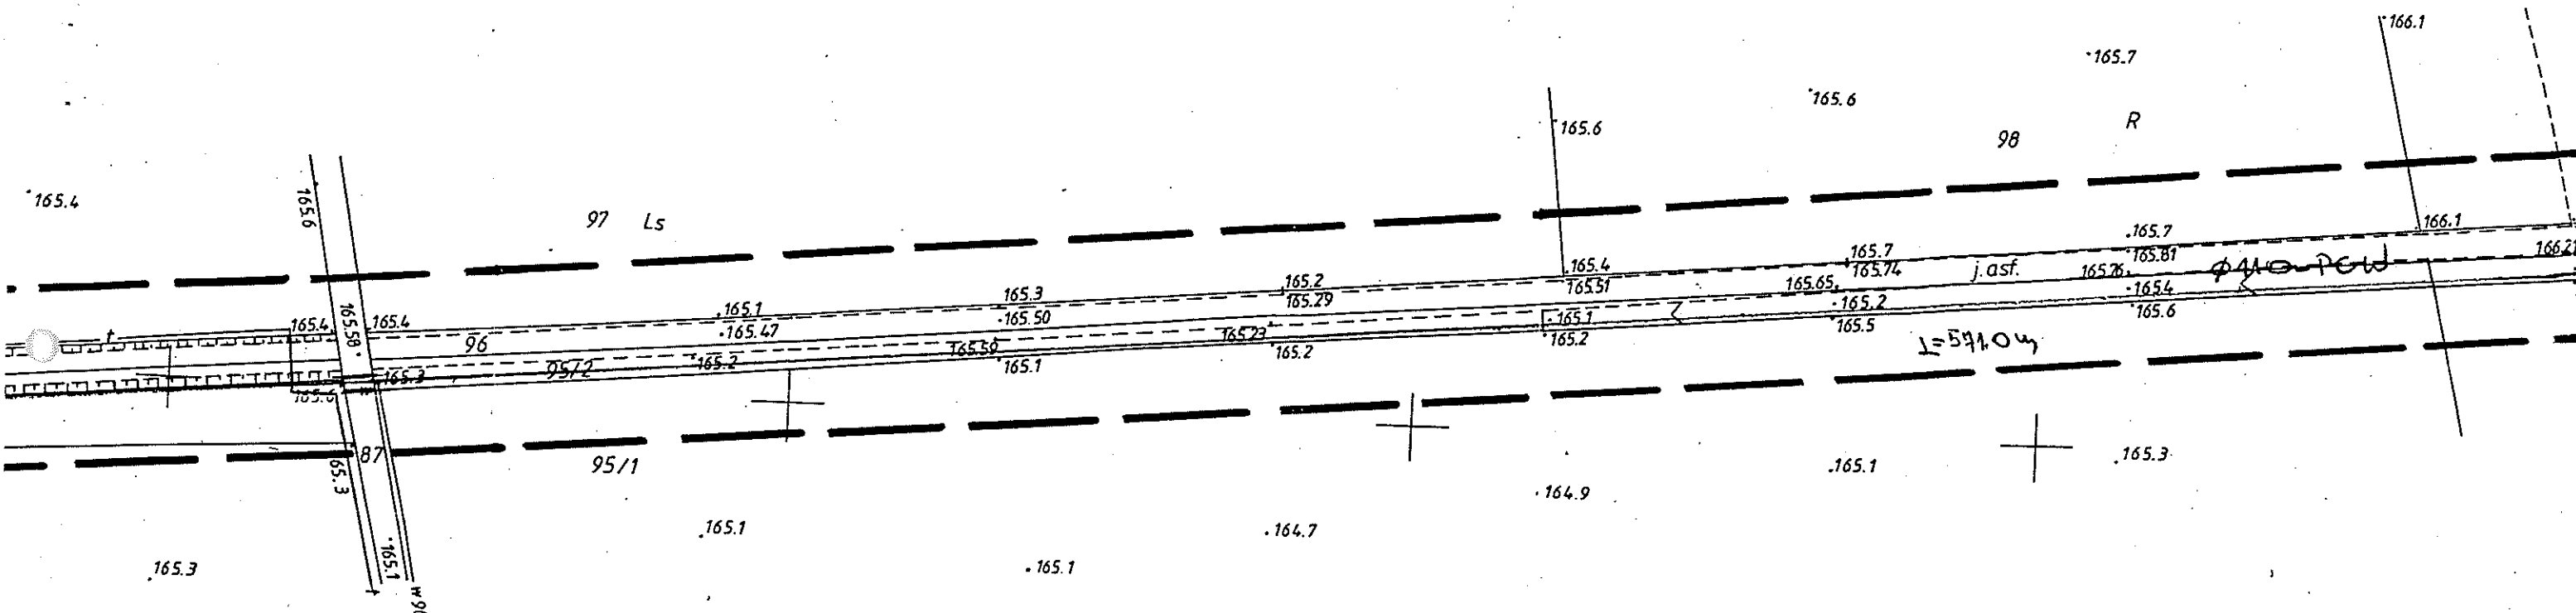

Załącznik Nr 113 do decyzji
o warunkach zabudowy
Nr 8PM/3331/1108
z dnia 19 listopada 2008r.

z up. WOJTA
mgr Mirosława Gałęcka
inspektor

Za zgodność z oryginałem
Łódź, dn.
Podpis: *[Signature]*
mgr Mirosława Gałęcka
inspektor


Łączy ark. 2

z up. WARTA
mgr Mirosław Jach
inspektor

22. 2009. 2. 20. 2009. 2. 20. 2009. 2. 20.

Ark. 2(2)

MAROSTWO POWIATOWE W BRZEZINACH
Wydział Budownictwa, Geodezji
i Gospodarki Nieruchomościami
Ewidencja Gruntów
95-060 Brzeziny, ul. Sienkiewicza 11
tel. 0-46 874 28 26

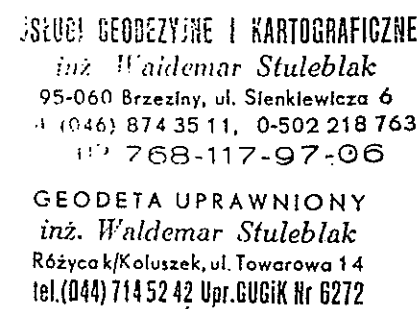


STAROSTWO POWIATOWE W BRZĘZINACH
Wydział Budownictwa, Geodezji i Gospodarki Nieruchomościami
95-060 Brzeziny, ul. Sienkiewicza 11; tel. 0-45 674 28 26

W charakterze oponentów niniejszą
dokonała aktualizacji treści mapy zasadniczej.
Dokumenty z numeru urzędniczego przyjęło
do zastrzeżenia w dniu 29.05.2008
i zarejestrowano pod nr 857-19/2008
Niniejsza mapa może służyć do celów projektowych.
Projektowane obiekty budowlane wymagające
pozwolenia na budowę podlegają wytyczeniu
i inwentaryzacji powykonawczej oraz jednostki
uprawnione do wykonywania prac geodezyjnych.

Brzeziny, dn. 29.05.2008
Inż. Agnieszka Pasz
Główny projektant w Wydziale Bud-
Geodezji i Gospodarki Nieruchom-

STAROSTWO POWIATOWE W BRZEZINACH
Wydział Budownictwa, Geodezji
i Gospodarki Nieruchomościami
Ewidencja Gruntów
03-050 Brzeziny, ul. Sienkiewicza 11
tel. 0-46 674 28 26

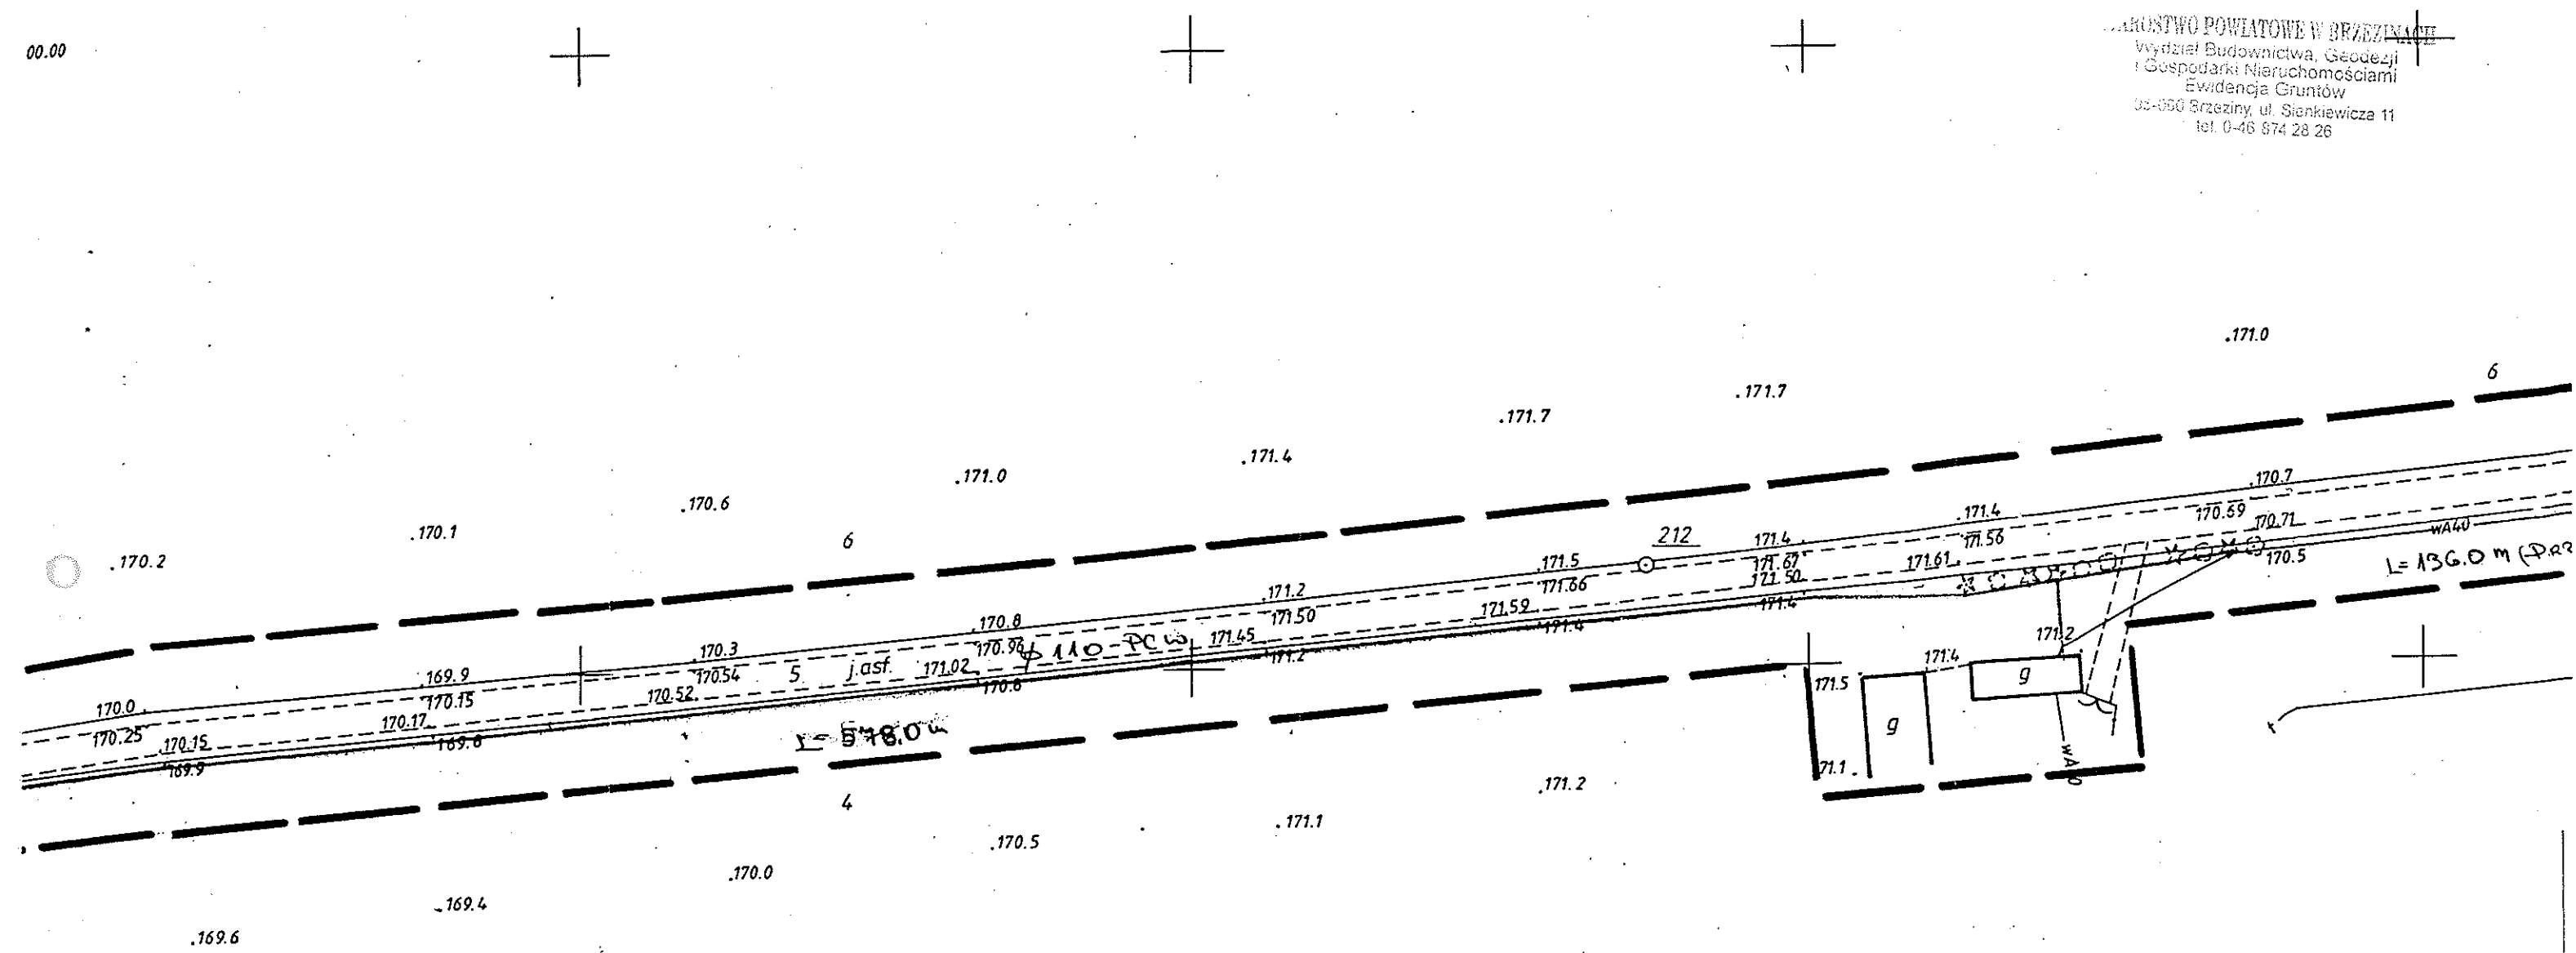

Załącznik Nr 116 do decyzji
o warunkach zabudowy
Nr 6511/11.10.08
z dnia 19 listopada 2008r.

z up. WOJTA
mgr Mirosława Gałęcka
inspektor

56 12 000.00
4551200.00

STAROSTWO POWIATOWE W BRZEZINACH
Wydział Budownictwa, Geodezji i Gospodarki Nieruchomościami
03-050 Brzeziny, ul. Sienkiewicza 11; tel. 0-46 674 28 26

W charakterze ostatecznej linii...
dokonano aktualizacji treści mapy zasadniczej.
Dokumenty z pozworu uzupełniającego przyjęto
do zastrzeżenia dnia 29.05.2008
i zastrzeżeniu dnia 05.07.2008
Niniejsza mapa może służyć do celów projektowych.
Projektowane obiekty budowlane wymagające
pozwolenia na budowę podlegają wytyczeniu
i inwentaryzacji powykonawczej przez jednostki
uprawnione do wykonywania prac geodezyjnych.

Brzeziny, dn. 29.05.2008.
mgr Anna Kuleska-Paszyńska
Główny Geodeta w Wydziale Budownictwa,
Geodezji i Gospodarki Nieruchomościami

Za zgodność z oryginałem
Łódź, dn. 19.11.2008
Podpis: [Signature]
[Stamp]

[illegible]

Obręb Nadolna działki nr : - 4, 5, 6, 33.

Załącznik Nr 1/19 do decyzji
o warunkach zabudowy
Nr 6P/13311/11/08
z dnia 19 listopada 2008
z up. WOJTA
mgr Mirosława Gałęcka
inspektor

LEGENDA

Ø110 – PCW

$$L_c = 1735,00 \text{ mm}$$

Ø110 - PCW

$$L_t = 586,00 \text{ m}$$


— przewidywana trasa projektowanego wodociągu

— przebudowa istniejącej sieci wodociągowej na $\varnothing 110$ mm PCW

— przejście w rurze osłonowej $\varnothing 219$ mm

za zgodność z oryginałem
Łódź, dn.

III. UZGODNIENIA , SKRÓCONY WYPIS ZE SKOROWIDZA DZIAŁEK ,

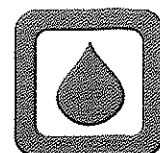

STAROSTA BRZEZIŃSKI
ZESPÓŁ UZGADNIANIA DOKUMENTACJI
PROJEKTOWEJ
95-060 Brzeziny, ul. Sienkiewicza 11

STAROSTWO POWIATOWE W BRZEZINACH
Wydział Budownictwa, Geodezji
i Gospodarki Nieruchomościami
Ewidencja Gruntów
95-060 Brzeziny, ul. Sienkiewicza 11
tel. 0-46 874 28 26
BRZEZINY, 2008-11-27

OPINIA NR 102102-204/2008
uzgodnienia dokumentacji projektowej

Przedmiot uzgodnienia : Sieć wodociągowa łącząca wodociągi " Teresin - Ząbki"

Data wpływu zlecenia do Zespołu: 2008-11-19

Zespół Uzgadniania Dokumentacji Projektowej stwierdza uzgodnienie lokalizacji obiektu położonego: Nadolna Wieś - dz.nr 4/2, Kuźmy - dz.nr 140/1, 140/2, 95/2, 101/2, 103, gm.Dmosin.

Inwestor : Gmina Dmosin

95-061 DMOSIN
Dmosin 9

Projektant: Dominik Korol

1.Podstawa prawna uzgodnienia :
ustawa z dnia 17 maja 1989 roku Prawo Geodezyjne i Kartograficzne art. 27 ust. 2 pkt 1, art.28 ust.1 (Dz.U. nr 30 poz. 163 ze zmianami),rozporządzenie Ministra Rozwoju Regionalnego i Budownictwa z dnia 2 kwietnia 2001 roku(Dz. U. nr 38 poz.455) w sprawie geodezyjnej ewidencji sieci uzbrojenia terenu oraz zespołów uzgadniania dokumentacji projektowej.

2. Po zrealizowaniu niniejszego obiektu ,należy zlecić uprawnionej jednostce wykonawstwa geodezyjnego wykonanie geodezyjnej inwentaryzacji powykonawczej- w przypadku przewodów podziemnych - przed ich zasypaniem.

3. Uwagi i zalecenia:

W rejonie istn. uzbrojenia podziemnego prace ziemne prowadzić ręcznie z zabezpieczeniem.

W rejonie drzew prace ziemne prowadzić ręcznie nie naruszając systemu korzeniowego.

W miejscu skrzyżowania z istn. kablem telefonicznym, prace ziemne prowadzić ręcznie ze szczególną ostrożnością, zgodnie z PN i pod nadzorem pracownika TP S.A (tel.46 833 27 78). Kabel w miejscu kolizji zabezpieczyć rurą osłonową dwudzielną.

Warunki prowadzenia robót w pasie drogi ustalić z zarządcą drogi.

Za zgodność z oryginałem
L002, ul. Sienkiewicza 11
Podpis.....

Przewodniczący:

OPINIA
ZESPÓŁU UZGADNIANIA DOKUMENTACJI
PROJEKTOWEJ
W sprawie: Uzgodnienia
dokumentacji projektowej
Nr 102102-204/2008
z dnia 2008-11-27
Wzrost: 1,70m, Ciężar ciała: 70kg




URZĄD GMINY DMOSIN
95-061 Dmosin, woj. łódzkie
tel. (046) 874-62-94
874-74-85, 874-60-03

Niniejszy projekt uzgodniłam
beza uwag.
Dmosin, dn. 19.11.2008r.

STAROSTWO POWIATOWE W BRZEZINACH
Wydział Budownictwa, Geodezji
i Gospodarki Nieruchomościami
ul. Świdnicka 11
95-060 Brzeziny, tel. 0-46 874 28 22

Z up. WOJTA
Andrzej Świdnicki
inspektor

Łączy ark. 2

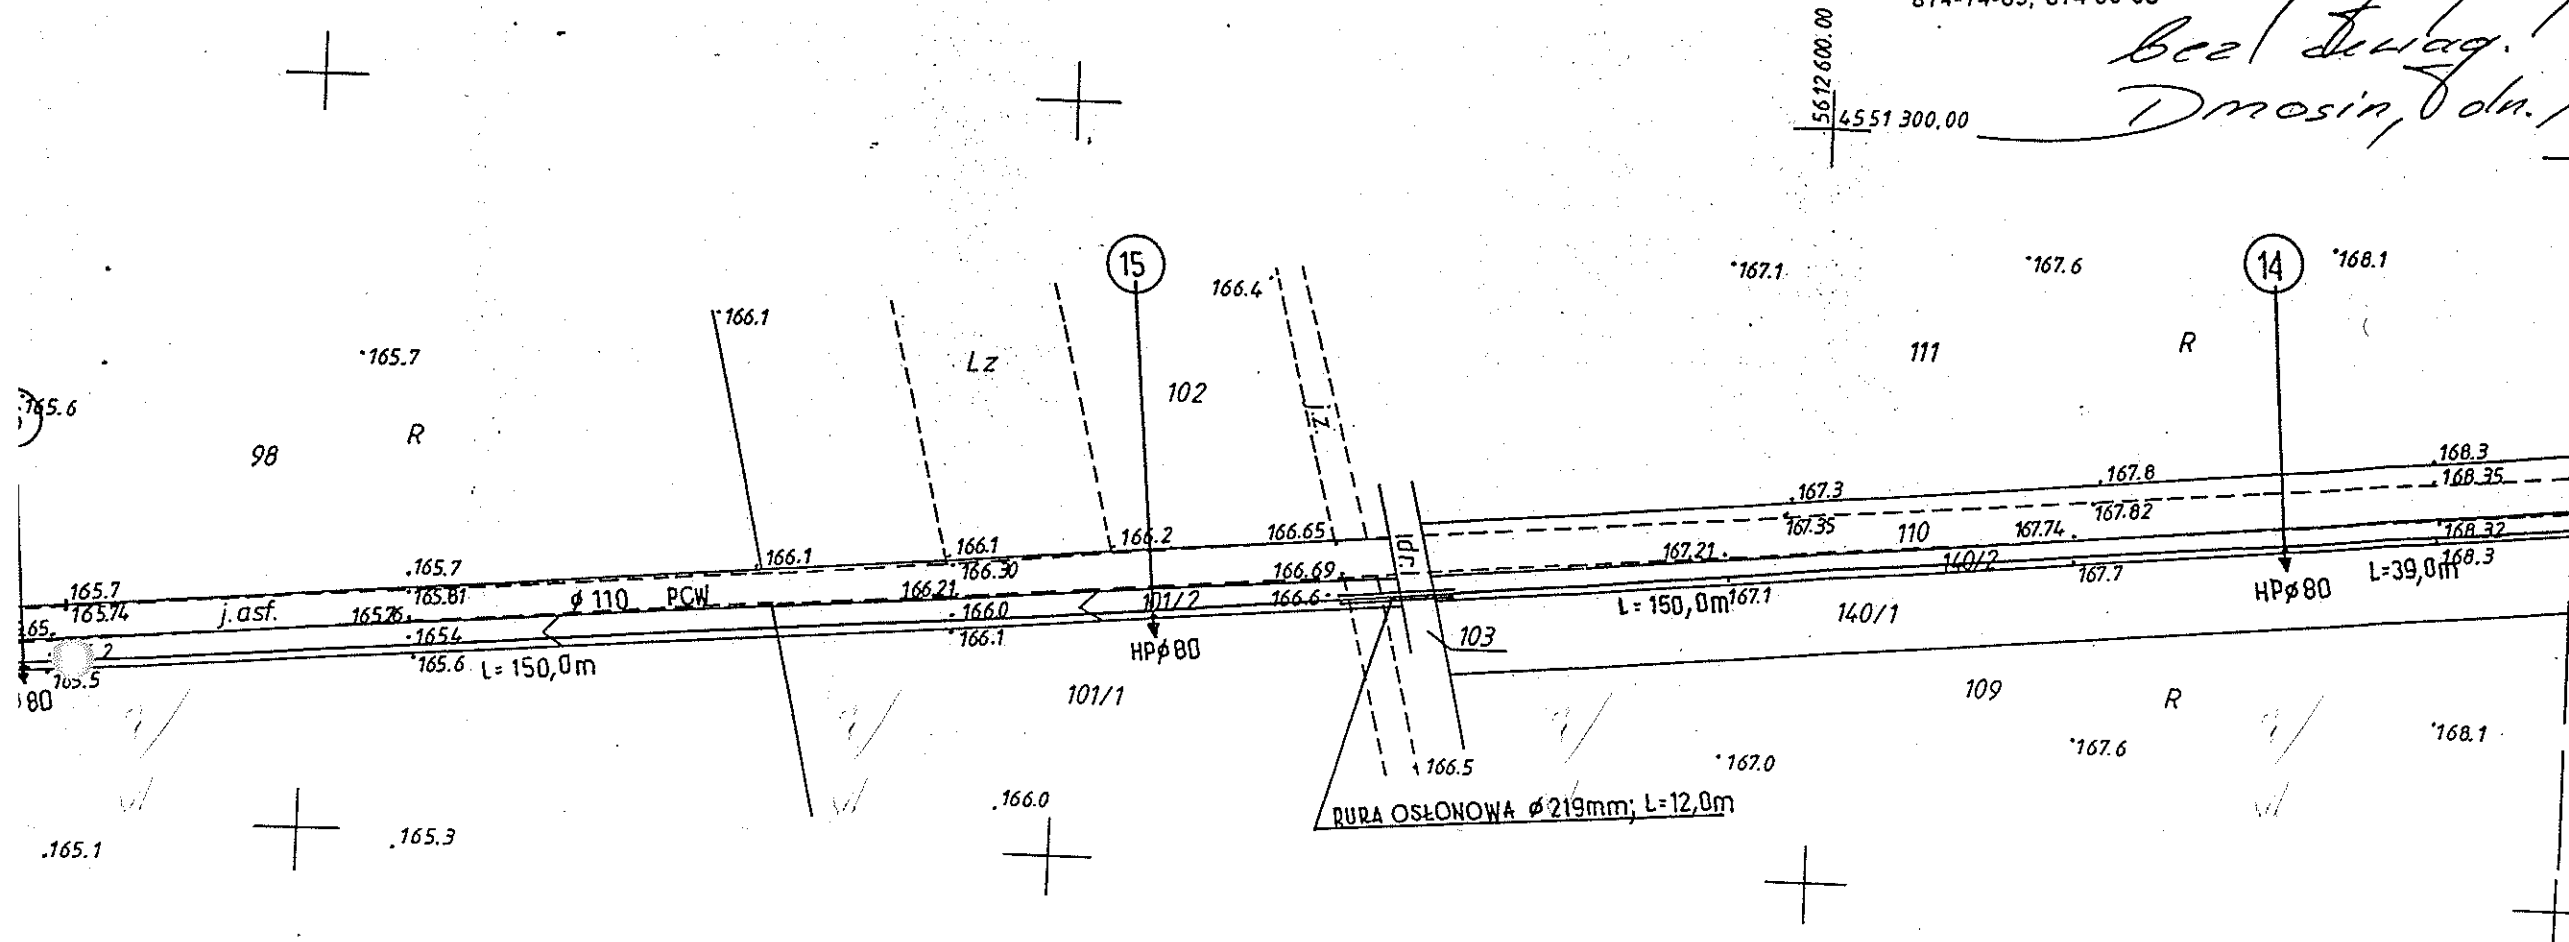

STAROSTWO POWIATOWE W BRZEZINACH
Wydział Budownictwa, Geodezji i Gospodarki Nieruchomościami
ul. Świdnicka 11
95-060 Brzeziny, tel. 0-46 874 28 22

Uwaga: Projektant nie odpowiada za poprawność danych podanych przez inwestora.

Sieć wodociągowa łącząca wodociąg "Teresin-Zabki" - Kuchny
dz. nr 140/1, 140/2, 95/2, 101/2, 103, Nadolna Włost - dz. nr 4/2, gm. Dmosin

204/2008
(sygn. opinii)

Brzeziny, dn. 27.11.2008r.
(miejscowość i data)

Z up. Starosty
Piotr Wyk
Geodeta Powiatowy

RZECZOZNAWCA DO SPRAW ZABEZPIECZEŃ
PRZECIWPOŻAROWYCH

mgr inż. Edward Kozera - Nr upr. 188/03
K. K. 01.12.2008
miejscowość data

Zgodność projektu z wymaganiami
ochrony przeciwpożarowej
stwierdzam

bez uwag z uwagami

Ja, zgodność z oryginałem
Łódź, dn.
Podpis:

BIURO PROJEKTÓW "DOMIKOR"
PROJEKTOWANIE, WYKONAWSTWO, NADZORY
mgr inż. Dominik Korol
92-701 Bukowiec, ul. Główna 28
tel./fax 6-8 45 38, 0-601 397 026
e-mail: domikor@interia.pl
NIP 726-121-92-21 REGON 473112422

BIURO PROJEKTÓW "DOMIKOR"			
ul. Główna 28 92-701 Bukowiec			
INWESTOR	GMINA DMOSIN		
OBJEKT	NADOLNA WŁOŚĆ - DZIAŁKA NR 4/2 KUCHNY, DZIAŁKI NR 140/1, 140/2, 103, 101/2, 95/2		
TEMAT	P.B. SIECI WODOCIAGOWEJ ŁĄCZĄCEJ WODOCIAGI "TERESIN - ZABKI"		
TYTUŁ RYSUNKU	PROJEKT ZAGOSPODAROWANIA TERENU		
PROJEKTANT	mgr inż. Dominik Korol	282/74/L	
DATA	LISTOPAD 2008 r.	skala 1:1000	NR RYS. 1

PPIS-ZNS-442-29/122/08

STAROSTWO POWIATOWE W BRZEZINACH
Wydział Budownictwa, Geodezji
i Gospodarki Nieruchomościami
Ewidencja Gruntów
95-060 Brzeziny, ul. Sienkiewicza 11
tel. 0-46 874 28 26

OPINIA SANITARNA

Na podstawie art. 3 pkt 2 lit. a i art. 12 ust. 1 ustawy z dnia 14 marca 1985 r. o Państwowej Inspekcji Sanitarnej (Dz. U. z 2006 r. Nr 122, poz. 851 z późn. zm.; ost. zm. Dz. U. z 2007 r. Nr 176, poz. 1238) oraz art. 32 ust. 1 pkt 2 i art. 32 ust. 2 ustawy z dnia 7 lipca 1994 r. Prawo budowlane (Dz. U. z 2006 r. Nr 156, poz. 1118 z późn. zm.; ost. zm. Dz. U. z 2008 r. Nr 199, poz. 1227) Państwowy Powiatowy Inspektor Sanitarny w Brzezinach, po rozpatrzeniu wniosku z dnia 21 listopada 2008 r., złożonego przez Biuro Projektowe DOMIKOR 92-701 Bukowiec, ul. Główna 28, w sprawie uzgodnienia projektu budowlanego sieci wodociągowej Ø 110 mm PCW łączącej wodociąg „Teresin – Ząbki” w miejscowości Nadolna Wieś – Kuźmy

OPINIUJE

pozytywnie - przedstawiony do uzgodnienia projekt budowlany sieci wodociągowej Ø 110 mm PCW łączącej wodociąg „Teresin – Ząbki” w miejscowości Nado'na Wieś - Kuźmy – bez zastrzeżeń.


UZASADNIENIE

Państwowy Powiatowy Inspektor Sanitarny w Brzezinach, wydając niniejszą opinię sanitarną wziął pod uwagę przedstawioną dokumentację projektową, wykonaną w listopadzie 2008 roku przez Biuro Projektowe DOMIKOR 92-701 Bukowiec, ul. Główna 28.

Projektowana sieć wodociągowa zaopatrywać będzie w wodę gospodarczą i do obrony przeciwpożarowej domostwa położone na terenie wsi zaopatrywanych w wodę wodociągami „Teresin” i „Ząbki”.

Projektowane przedsięwzięcie będzie pozytywnie oddziaływać na zdrowie ludzi i środowisko, poprawi warunki higieniczno-sanitarne tego obszaru Gminy Dmosin.

W związku z powyższym, zaopiniowano jak w sentencji.

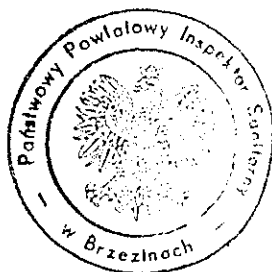

Państwowy
Powiatowy Inspektor Sanitarny
w Brzezinach
[Signature]
mgr inż. Andrzej...


Niniejsza opinia sanitarna jest ważna pod warunkiem dołączenia do niej projektu budowlanego, na którym znajduje się klauzula stwierdzająca uzgodnienie dokumentacji projektowej przez Państwowego Powiatowego Inspektora Sanitarnego w Brzezinach.

Pouczenie: zgodnie z § 18 rozporządzenia Ministra Zdrowia z dnia 29 marca 2007 r. w sprawie jakości wody przeznaczonej do spożycia przez ludzi (Dz. U. Nr 61, poz. 417), przed przystąpieniem do realizacji inwestycji należy, dla materiałów i wyrobów użytych do uzdatniania i dystrybucji wody, uzyskać ocenę higieniczną Państwowego Powiatowego Inspektora Sanitarnego w Brzezinach.

Za zgodność z oryginałem
Łódź, dn.
Podpis.....

[Signature]

STAROSTWO POWIATOWE W BRZĘZINACH
Wydział Budownictwa, Geodezji
i Gospodarki Nieruchomościami
Ewidencja Gruntów
95-060 Brzeziny, ul. Sienkiewicza 11
tel. 0-46 874 28 26

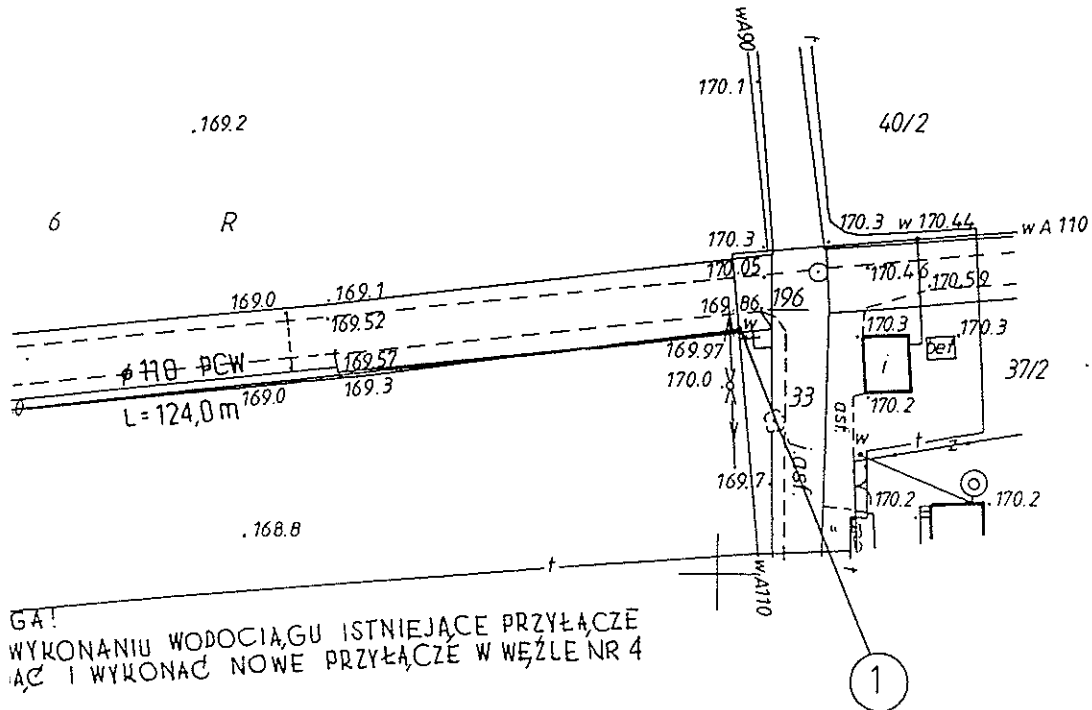

GA!
WYKONANIU WODOCIĄGU ISTNIEJĄCE PRZYŁĄCZE
AC I WYKONAC NOWE PRZYŁĄCZE W WĘZLE NR 4

Uzgodnia
Projekt wykonany na podstawie
„Tętno - Zgłoszenie” w sprawie
Nadolna Wieś - Kuzny
na podstawie uchwały z dnia 14 grudnia 2008 r. Rady Miejskiej
Sejmiku Gminy i Miasta nr 140/110, 140/2; 103; 101/2; 95/2
z dnia 28 listopada 2008 r.
projekt: Tętno - Zgłoszenie - 442-291/127108
z dnia 28 listopada 2008 r.

Państwowy
Powiatowy Inspektor Sanitarny
w Brzezinach
[Signature]
mgr inż. Elżbieta Szklarek

BIURO PROJEKTÓW "DOMIKOR"			
ul. Główna 28 92-701 Bukowiec			
INWESTOR	GMINA DMOŚCIN		
OBIEKT	NADOLNA WIEŚ- DZIAŁKA NR 4/ 2 KUZNY, DZIAŁKI NR 140/110, 140/2; 103; 101/2; 95/2		
TEMAT	P.B. SIECI WODOCIĄGOWEJ ŁĄCZĄCEJ WODOCIĄGI "TERESIN - ZABKI"		
TYTUŁ RYSUNKU	PROJEKT ZAGOSPODAROWANIA TERENU		
FUNKCJA	IMIĘ I NAZWISKO	NR GRL	PROJIS
Projektant	mgr inż. Dominik Korol	282/74/t	<i>[Signature]</i>
DATA	LISTOPAD 2008 r.	skala 1:1000	NR RYS. 2

Za zgodność z oryginałem
Łódź, dn.
Podpis: *[Signature]*

Biuro
PROJEKTÓW "DOMIKOR"
ul. Główna 28 92-701 Bukowiec
tel. 0-46 874 28 26
e-mail: biuro@domikor.pl

Łączy ark. 1

(nazwisko i imię)

КУЗМЫГ: 95-0610 МОСИН

(adres)

STAROSTWO POWIATOWE W PRZEZINACH

Wydział Budownictwa, Geodezji
i Gospodarki Nieruchomościami
Ewidencja Gruntów
95-060 Brzeziny, ul. Sienkiewicza 11
tel. 0-46 874 28 78

OŚWIADCZENIE

Ja niżej podpisany(a) oświadczam, że jestem właścicielem (władającym) działki nr : 140/1
położonej we wsi Kuźmy, gmina Dmosin i wyrażam zgodę na umieszczenie w niej sieci
wodociągowej z rur PCW Ø 110 mm

Sagmen Karwack

STWIERDZAM WŁASNORĘCZNOŚĆ
PODPISU

man. inž. Ljiljana Karol
10.12.2014.

KRZYSZTOF SŁOWIŃSKI

(nazwisko i imię)

MICHAŁOW 3; G.M. DMOŚCIN

(adres)

OŚWIADCZENIE

Ja niżej podpisany(a) oświadczam, że jestem właścicielem (władającym) działki nr : 412
położonej we wsi NADOLNA WIEŚ, gmina Dmosin i wyrażam zgodę na umieszczenie w niej sieci
wodociągowej z rur PCW Ø 110 mm

Stowinski, K.

Za zgodność z oryginałem
kódz. In.

Outlets

STWIERDZAM WŁASNOŚĆ

ingr. inż. **PODPISU** [Signature]

[illegible]

Powiat brzeziński

Jednostka ewidencyjna

Obreť

0 : 10

95-060

Sporządził : Agnieszka Guzek.

Wah

BG 8420/3416-3/08

za zgodność z oryginałem
Lódz, dn. 11.05.2017 r.
Podpis: _____

Strona: 1

PPIS-ZNS-442-29/122/08

STAROSTWO POWIATOWE W BRZĘZINACH
Wydział Budownictwa, Geodezji
i Gospodarki Nieruchomościami
Ewidencja Gruntów
95-060 Brzeziny, ul. Sienkiewicza 11
tel. 0-46 874 26 26

OPINIA SANITARNA

Na podstawie art. 3 pkt 2 lit. a i art. 12 ust. 1 ustawy z dnia 14 marca 1985 r. o Państwowej Inspekcji Sanitarnej (Dz. U. z 2006 r. Nr 122, poz. 851 z późn. zm.; ost. zm. Dz. U. z 2007 r. Nr 176, poz. 1238) oraz art. 32 ust. 1 pkt 2 i art. 32 ust. 2 ustawy z dnia 7 lipca 1994 r. Prawo budowlane (Dz. U. z 2006 r. Nr 156, poz. 1118 z późn. zm.; ost. zm. Dz. U. z 2008 r. Nr 199, poz. 1227) Państwowy Powiatowy Inspektor Sanitarny w Brzezinach, po rozpatrzeniu wniosku z dnia 21 listopada 2008 r., złożonego przez Biuro Projektowe DOMIKOR 92-701 Bukowiec, ul. Główna 28, w sprawie uzgodnienia projektu budowlanego sieci wodociągowej Ø 110 mm PCW łączącej wodociąg „Teresin – Ząbki” w miejscowości Nadolna Wieś – Kuźmy

OPINIUJE

pozytywnie - przedstawiony do uzgodnienia projekt budowlany sieci wodociągowej Ø 110 mm PCW łączącej wodociąg „Teresin – Ząbki” w miejscowości Nado'na Wieś - Kuźmy – bez zastrzeżeń.


UZASADNIENIE

Państwowy Powiatowy Inspektor Sanitarny w Brzezinach, wydając niniejszą opinię sanitarną wziął pod uwagę przedstawioną dokumentację projektową, wykonaną w listopadzie 2008 roku przez Biuro Projektowe DOMIKOR 92-701 Bukowiec, ul. Główna 28.

Projektowana sieć wodociągowa zaopatrywać będzie w wodę gospodarczą i do obrony przeciwpożarowej domostwa położone na terenie wsi zaopatrywanych w wodę wodociągami „Teresin” i „Ząbki”.

Projektowane przedsięwzięcie będzie pozytywnie oddziaływać na zdrowie ludzi i środowisko, poprawi warunki higieniczno-sanitarne tego obszaru Gminy Dmosin.

W związku z powyższym, zaopiniowano jak w sentencji.

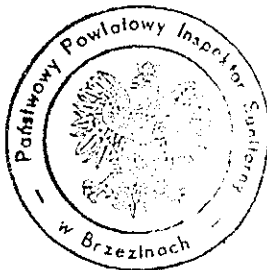

Państwowy
Powiatowy Inspektor Sanitarny
w Brzezinach
[Signature]
mgr Sławomir...


Niniejsza opinia sanitarna jest ważna pod warunkiem dołączenia do niej projektu budowlanego, na którym znajduje się klauzula stwierdzająca uzgodnienie dokumentacji projektowej przez Państwowego Powiatowego Inspektora Sanitarnego w Brzezinach.

Pouczenie: zgodnie z § 18 rozporządzenia Ministra Zdrowia z dnia 29 marca 2007 r. w sprawie jakości wody przeznaczonej do spożycia przez ludzi (Dz. U. Nr 61, poz. 417), przed przystąpieniem do realizacji inwestycji należy, dla materiałów i wyrobów użytych do uzdatniania i dystrybucji wody, uzyskać ocenę higieniczną Państwowego Powiatowego Inspektora Sanitarnego w Brzezinach.

Za zgodność z oryginałem
Łódź, dn.
Podpis.....

[Signature]

STAROSTWO POWIATOWE W BRZEZINACH
Wydział Budownictwa, Geodezji
i Gospodarki Nieruchomościami
Ewidencja Gruntów
95-060 Brzeziny, ul. Sienkiewicza 11
tel. 0-46 874 28 26

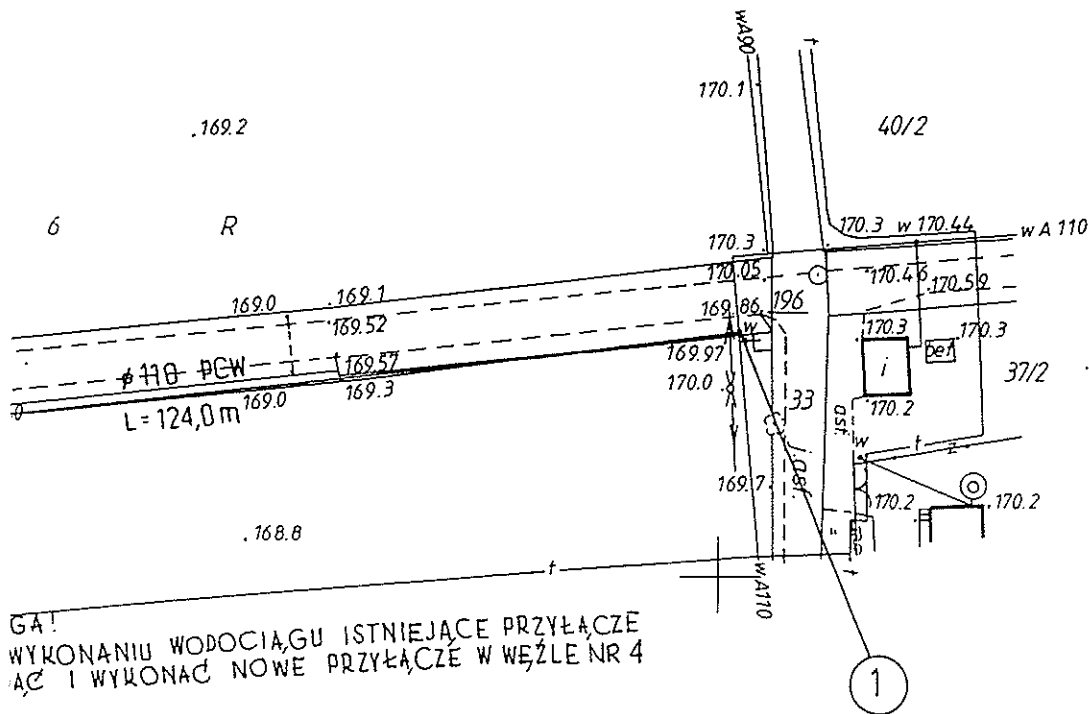

GA!
WYKONANIE WODOCIĄGU ISTNIEJĄCE PRZYŁĄCZE
AC I WYKONANIE NOWE PRZYŁĄCZE W WĘZLE NR 4

Wzrostnia
Projekt wykonany na podstawie
u Techn. - zgłosz. w miast. i gmin.
Nadrolna wieś - Kuzny
na podstawie ustawy z dnia 14 czerwca 1999 r. o gospodarce nieruchomościami
Sądownictwo U z 2006 r. nr 102, 103, 101/2, 95/2
projekt 1115-215-442-291/122108
z dnia 28 listopada 2008 r.

Państwowy
Powiatowy Inspektor Sanitarny
w Brzezinach
Elżbieta Szklarek

Za zgodności z oryginałem
Łódź, dn.
Podpis:

BIURO PROJEKTÓW "DOMIKOR"
ul. Główna 28 92-701 Bukowiec
tel. 046 874 28 26
e-mail: biuro@domikor.pl

BIURO PROJEKTÓW "DOMIKOR"			
ul. Główna 28 92-701 Bukowiec			
INWESTOR	GMINA DMOŚIN		
OBIEKT	NADROLNA WIEŚ - DZIAŁKA NR 4/ 2 KUZYNY, DZIAŁKI NR 140/110, 140/2; 103; 101/2; 95/2		
TEMAT	P.B. SIECI WODOCIĄGOWEJ ŁĄCZĄCEJ WODOCIĄGI "TERESIN - ZABKI"		
TYTUŁ RYSUNKU	PROJEKT ZAGOSPODAROWANIA TERENU		
PROJEKTANT	IMIĘ I NAZWISKO	NR DOK.	PROJIS
	mgr inż. Dominik Korol	282/74/L	
DATA	LISTOPAD 2008 r.	skala 1:1000	NR RYS. 2

łączy ark. 1

SZYMON KARWACKI

(nazwisko i imię)

KUŻMY 6; 95-0610 DMOŚIN

(adres)

STAROSTWO POWIATOWE W BRZĘZINACH

Wydział Budownictwa, Geodezji
i Gospodarki Nieruchomościami
Ewidencja Gruntów
95-060 Brzeziny, ul. Sienkiewicza 11
tel. 0-46 874 24 22

OŚWIADCZENIE

Ja niżej podpisany(a) oświadczam, że jestem właścicielem (władającym) działki nr : 140/1
położonej we wsi KUŻMY, gmina Dmosin i wyrażam zgodę na umieszczenie w niej sieci
wodociągowej z rur PCW Ø 110 mm

Szymon Karwacki

STWIERDZAM WŁASNORĘCZNOŚĆ
PODPISU

[Podpis]
mgr inż. Dorota Korol
upr. budowlana 12542

KRZYSZTOF ŚCIEWINSKI

(nazwisko i imię)

MICHAŁÓW 3; G.M. DMOŚIN

(adres)

OŚWIADCZENIE

Ja niżej podpisany(a) oświadczam, że jestem właścicielem (władającym) działki nr : 412
położonej we wsi NADOLNA WIEŚ, gmina Dmosin i wyrażam zgodę na umieszczenie w niej sieci
wodociągowej z rur PCW Ø 110 mm

Ściewinski K.

Za zgodność z oryginałem
Łódź, dn. ...

Podpis...

STWIERDZAM WŁASNORĘCZNOŚĆ

PODPISU

[Podpis]
mgr inż. Dorota Korol
upr. budowlana 12542

[Podpis]
mgr inż. Dorota Korol
upr. budowlana 12542

Województwo : łódzkie
 Powiat : Brzezinski
 Jednostka ewidencyjna : DMOSIN
 Obręb : 10 Ew. KUZYMY Gruntów
 95-060 Brzeziny, ul. Sienkiewicza 11
 tel. 0-46 874 28 26

Skrócony wypis ze skorowidza działek
 z dnia: 2008-11-21

lp.	NrOb	Nr działki Ark.	Księga wiecz	Ch	Udział	właściciel / władający	Oznaczenie użytku	pow. uż. [ha]	pow. dz. [ha]
1	10	95/2 1	AN REP A 1593/01 KW 22288	WŁ	1/1	GMINA DMOSIN DMOSIN; 95-061 DMOSIN;	R R IVb R R V	0.0954 0.0434	0.1388
2	10	101/2 1	AN REP A 1593/01 KW 22288	WŁ	1/1	GMINA DMOSIN DMOSIN; 95-061 DMOSIN;	R R IVb	0.0266	0.0266
3	10	140/1 1	AN REP A NR 285/2005 KW 6271	WŁ	1/1	SZYMON MARCIN KARWACKI Rodzice: MARIAN, ELZBIETA KUZYMY 6; 95-061 DMOSIN DMOSIN;	R R IVb R R V R R VI	0.05 0.0576 0.03	0.1376
4	10	140/2 1	AN REP A 1593/01 KW 22288	WŁ	1/1	GMINA DMOSIN DMOSIN; 95-061 DMOSIN;	R R IVb R R V R R VI	0.0712 0.0248 0.0064	0.1024

Sporządził: Agnieszka Guzek



Wag

BG 8420/3416-3/08

za zgodności z oryginałami
 Łódź, dn.
 Podpis: *Ag*

KDR
 11.12.2008
 11.12.2008
 11.12.2008

Województwo : łódzkie
STAROSTWO POWIATOWE W BRZEZINACH
 Powiat : brzeziński
 Wydział Budownictwa, Geodezji
 Jednostka ewidencyjna : **DMOSIN** ruchomości
 Ewidencja Gruntów
 Obrob : 12 **NADOLNA WIEŚ**
 93-060 Brzeziny, ul. Sienkiewicza 11
 tel. 0-46 874 28 26

lp.	NrOb	Nr działki	Księga wiecz.	Ch	Udział	właściciel / władający	Oznaczenie użytku			pow. uż. [ha]	pow. dz. [ha]
		Ark.									
1	12	4/2	AN.REP.A 3322/99	WŁ	1/1	KRZYSZTOF PIOTR SŁOWIŃSKI Rodzice MARIAN, JANINA MICHAŁÓW 3; DMOSIN;	R	R	IVa	0.85	2.88
		1	KW 16952	DZ	1/1	ANDRZEJ WINCENTY STRUGIŃSKI Rodzice MIECZYSLAW, MARIANNA NADOLNA WIEŚ 43; DMOSIN;	R	R	IVb	1.48	
							Br	R	IVb	0.15	
							R	R	V	0.37	
							S	R	IVb	0.03	



... zgodność z oryginałem
Data:
Podpis:

Strona: 1

Data: 27-11-2008
Obiekt C:\WinKalk\kuzmywspolrz []


USŁUGI GEODEZYJNE I KARTOGRAFICZNE
inż. Waldemar Stuleblak
95-060 Brzeziny, ul. Sienkiewicza 6
Tel. (046) 874 35 11, 0-502 218 763
NIP 768-117-97-06

WYKAZ WSPÓŁRZĘDNYCH

Nr	X	Y
1	5611897.10	4551332.10
2	5611920.10	4551317.50
3	5611943.40	4551314.20
4	5611959.30	4551312.00
5	5611973.60	4551310.10
6	5611999.50	4551311.00
7	5612091.70	4551302.20
8	5612241.70	4551287.60
9	5612268.00	4551285.30
10	5612314.20	4551280.00
11	5612380.80	4551262.10
12	5612388.10	4551261.60
13	5612500.00	4551250.70
14	5612536.90	4551247.70
15	5612687.10	4551233.20
16	5612836.30	4551220.90
17	5612895.30	4551215.80
18	5612943.10	4551211.70
19	5612986.60	4551208.80
20	5613066.00	4551201.00


URZĄD POWIATOWY W BRZĘZINACH
Wydział Budownictwa, Geodezji
i Gospodarki Nieruchomościami
Ewidencja Gruntów
95-060 Brzeziny, ul. Sienkiewicza 11
tel. 0-46 874 28 26


GEODETA UPRAWNIONY
inż. Waldemar Stuleblak
Różycza k/Koluszek, ul. Towarowa 14
tel. (044) 714 52 42 Upr. GUGiK Nr 8272

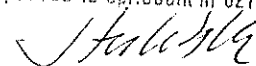

V.CZĘŚĆ RYSUNKOWA

rys nr: 1 - 2

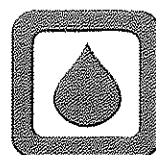

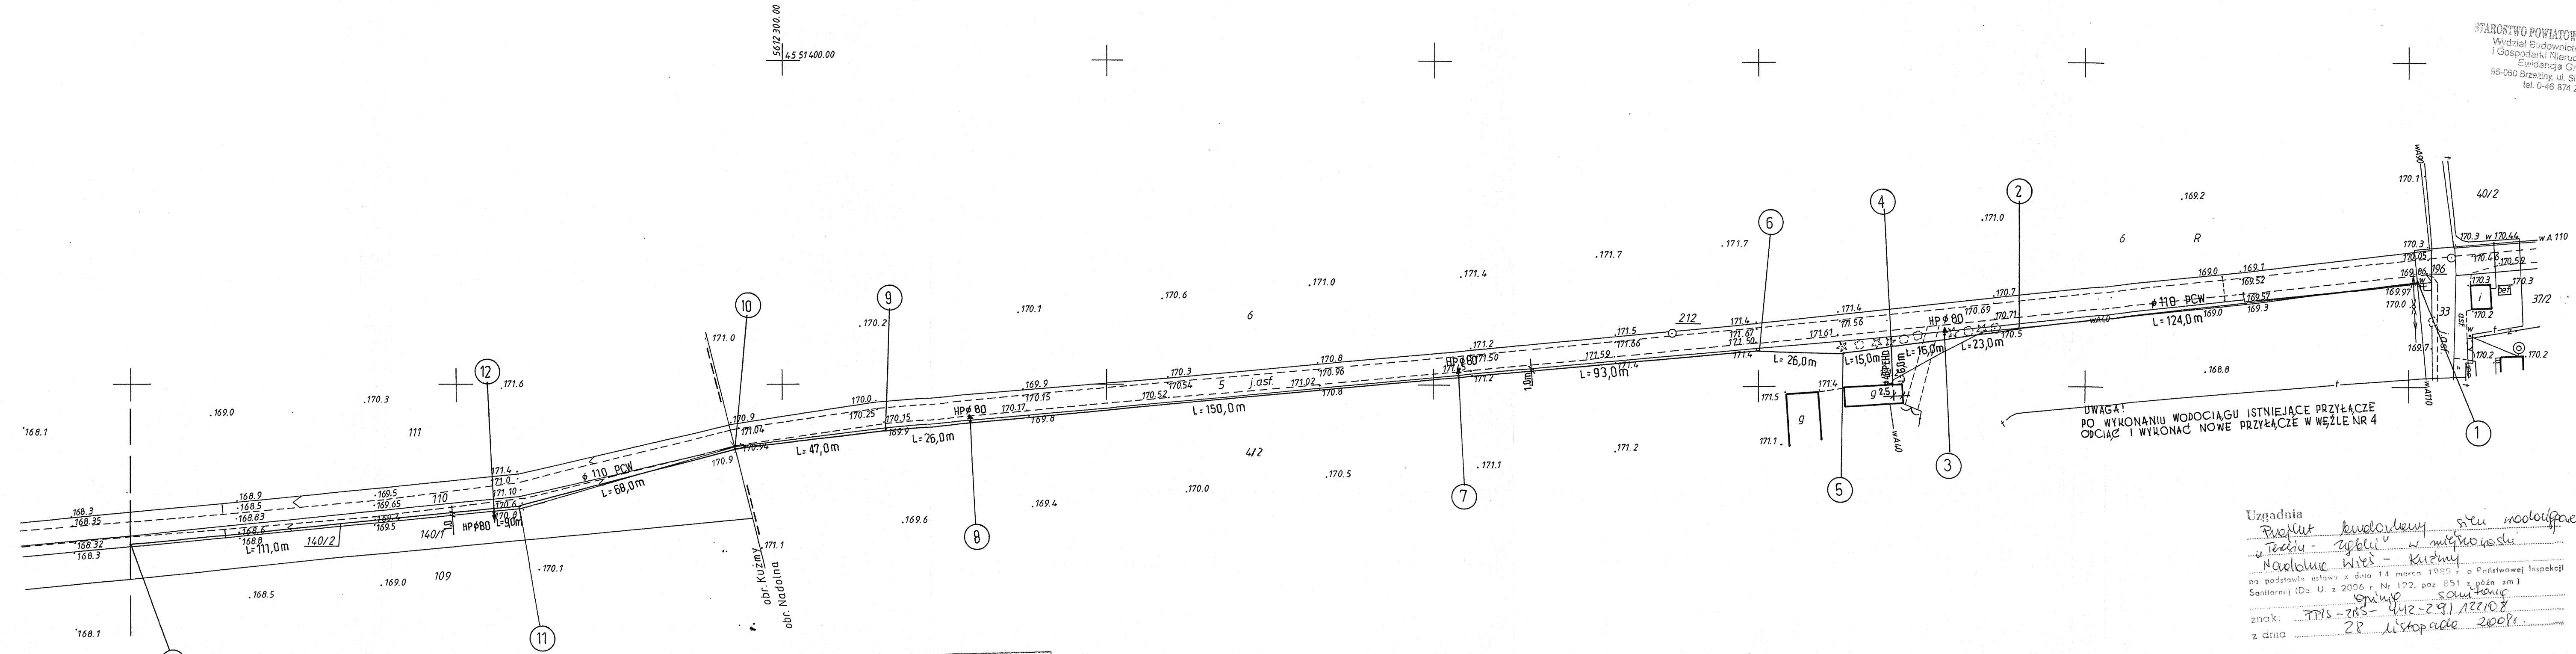

Uzgodnia
Projekt budowlany sieci wodociągowej
w Teresinie - Zabki - w miejscowości
Nadolna Wieś - Kuźmy
na podstawie ustawy z dnia 14 marca 1985 r. o Państwowej Inspekcji
Sanitarnej (Dz. U. z 2006 r. Nr 122, poz. 851 z późn. zm.)
znak: TPIS-ZNS-412-29.1.22.10.8
z dnia 28 listopada 2008 r.

BIURO PROJEKTOWO-BUDOWLANE
PRACOWNIA ARCHITEKTURA I INŻYNIERIA
ul. Główna 28
tel. 46 874 28 26
NIP 726-421-2422

Państwowy
Powiatowy Inspektor Sanitarny
w Brzezinach
mgr Elżbieta Szklarek

USŁUGI GEODEZYJNE I KARTOGRAFICZNE
inż. Waldemar Stuleblik
95-060 Brzeziny, ul. Sienkiewicza 6
tel. 046 874 35 11, 0 502 218 762
NIP 768 117-97-00

GEODETA UPRAWNIONY
inż. Waldemar Stuleblik
Rajonowy (Koluszek, ul. Towarowa 14
tel. 044) 714 52 42 Upr. GUGiK Nr 8272

STAROSTWO POWIATOWE W BRZĘZINACH
Wydział Budownictwa, Geodezji i Gospodarki Nieruchomościami
95-060 Brzeziny, ul. Sienkiewicza 11; tel. 0-46 874 28 26
W obszarze oznaczonym linią
dokonano aktualizacji treści mapy zasadniczej.
Dokumenty z numerami uzupełniającymi przyjęto
do zespołu mapy w dniu
i załączono do mapy w dniu
Niniejsza mapa może służyć do celów projektowych.
Projektowane obiekty budowlane wymagające
pozwolenia na budowę podlegają wyłączeniu
i inwentaryzacji powykonawczej przez jednostki
uprawnione do wykonywania prac geodezyjnych
Brzeziny, dn. 29.05.2008

mgr inż. Dominik Korol
Geodezja i Gospodarka Nieruchomościami

Łączy ark. 1

95-060 Brzeziny, ul. Śienkiewicza 11
tel. 0-46 874 26 26


węzeł nr 1




węzeł nr 2,5,6,9,10,11,13,17,18




węzeł nr 3,7,8,12,14,15,16,19

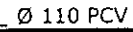

węzeł nr 4

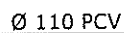

węzeł nr 20

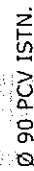

VI.. INFORMACJA DOTYCZĄCA „BIOZ”


Obiekt: Budowa sieci wodociągowej łączącej wodociąg „Ząbki” z wodociągiem „Teresin” w gminie Dmosin.

Inwestor: Gmina Dmosin.

Adres budowy: Nadolna Wieś, Kuźmy, gmina Dmosin – działki wg. załączonego wykazu do projektu

Zalecenia dotyczące bezpieczeństwa i ochrony zdrowia na budowie, zgodnie z Rozporządzeniem Ministra Infrastruktury z dnia 27 sierpnia 2002 r. w sprawie szczegółowego zakresu i formy planu bezpieczeństwa i ochrony zdrowia oraz szczegółowego zakresu rodzajów robót budowlanych, stwarzających zagrożenie bezpieczeństwa i zdrowia ludzi (Dz.U.151 z dnia 27 sierpnia 2002 r.)

1. Pracownicy zatrudnieni na budowie winni posiadać aktualne książeczki zdrowia.
2. Personel winien być wyposażony w odzież ochronną (ubranie, buty robocze, kaski ochronne).
3. Pracownicy winni być przeszkoleni w zakresie BHP przez uprawnionego inspektora BHP.
4. Plac budowy musi być wyposażony w sprzęt gaśniczy.
5. Plac budowy musi być ogrodzony i oznakowany tak, aby na teren wykonywania robót nie miały wstępu osoby trzecie.
6. Na placu budowy powinno być wydzielone miejsce na tymczasowe obiekty socjalno-bytowe, magazyny, składowisko materiałów oraz szalet (w-c).
7. W czasie i po zakończeniu dnia pracy wykop należy zabezpieczyć barierkami, a w miejscach przejść i przejazdów oświetlić nocą. Dozorca winien zwrócić szczególną uwagę na dzieci, aby nie przebywały w obrębie prowadzonych robót. Na wjazdach do zagród wykonać mostki przejazdowe. Przez moment nie może zaistnieć sytuacja, która pozbawiłaby możliwości ruch środkami kołowymi do poszczególnych punktów.
8. Stanowiska pracy instalatorów winny być zorganizowane tak, aby uniemożliwić upadek, wpadnięcie do wykopu, okaleczenia oraz zapewnić całkowitą swobodę ruchów instalatorów w czasie pracy.
9. Niedopuszczalne jest noszenie w kieszeniach przez pracowników ostrych przedmiotów.
10. Należy bezwzględnie przedsięwziąć środki ostrożności przeciwdziałające spadaniu do wykopów narzędzi, materiałów, odpadów.
11. Teren budowy powinien być zabezpieczony zgodnie z obowiązującymi przepisami, a w razie potrzeby powinny być umieszczone tablice ostrzegawcze.
12. Należy ustawić tymczasowe znaki drogowe i inne zgodnie z potrzebami.
13. Stosowny sprzęt powinien posiadać wymagane dopuszczenia do użytkowania, a w szczególności aktualne świadectwo Dozoru Technicznego, jeżeli jest wymagane.
14. Prace należy wykonywać wyłącznie przeznaczonymi do tego celu narzędziami pomocniczymi.
15. Operatorzy maszyn budowlanych i kierowcy muszą mieć uprawnienia do obsługi tych maszyn oraz kierowania pojazdami.
16. Spawacze muszą mieć kwalifikacje i uprawnienia do wykonywania prac spawalniczych.

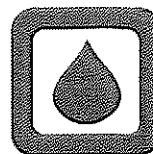

Oświadczenie

Oświadczam, że projekt budowlany sieci wodociągowej łączącej wodociąg „Teresin” z wodociągiem „Ząbki”, we wsi Nadolna Wieś, Kuźmy, gmina Dmosin, wykonałem zgodnie z Prawem Budowlanym, zasadami wiedzy współczesnej i obowiązującymi normami.

mgr inż. Dominik Korol
UDP 014/M 282-1974/L



ŁÓDZKA OKRĘGOWA
IZBA INŻYNIERÓW BUDOWNICTWA

utworzona 23 marca 2002 roku
jako jednostka organizacyjna Polskiej Izby Inżynierów Budownictwa

STAROSTWO POWIATOWE W BRZĘZINACH
Wydział Budownictwa, Geodezji
i Gospodarki Nieruchomościami
Ewidencja Geodetów
95-001 Brzeziny, ul. Berkewicze 11
tel. 0-46 874 11 45

Łódź, 28 grudnia 2007 r.

ZAŚWIADCZENIE nr 2803

Pan Dominik KOROL


zamieszkały: 92-701 Łódź


ul. Główna 28

jest członkiem Łódzkiej Okręgowej Izby Inżynierów Budownictwa
wpisanym pod numerem ewidencyjnym **ŁOD/WM/2803/03**
i posiada wymagane ubezpieczenie od odpowiedzialności cywilnej za szkody,
które mogą wynikać w związku z wykonywaniem samodzielnych funkcji
technicznych w budownictwie.

Niniejsze zaświadczenie jest ważne
od dnia 1 stycznia 2008 r. do 31 grudnia 2008 r.

PRZEWODNICZĄCY
Rady Łódzkiej Okręgowej
Izby Inżynierów Budownictwa

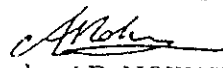
dr inż. Andrzej B. NOWAKOWSKI

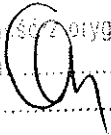Za zgodność z oryginałem
Łódź, dn.
Podpis: 

STAROSTWO POWIATOWE W BRZESZYNACH
Wydział Budownictwa, Geodezji
i Gospodarki Nieruchomościami
Ewidencja Gruntów
55-060 Brzeziny, ul. Sienkiewicza 11
tel. 0-46 874 28 26

Data 2 stycznia 196 74 r.

Urząd Wojewódzki
~~Województwo Łódzkie~~
w Łodzi
Wydział Gospodarki Wodnej
nr ewid. uprawnień 282-1974/L

UPRAWNIENIE BUDOWLANE

Na podstawie § 26 zarządzenia Prezesa Centralnego Urzędu Gospodarki Wodnej i Ministrów Żeglugi oraz Rolnictwa, z dnia 1 września 1964 r. w sprawie uprawnień budowlanych w budownictwie specjalnym z zakresu gospodarki wodnej, żeglugi i rolnictwa (Dziennik Budownictwa nr 17, poz. 55)


Ob. mgr inż. Dominik Korol

urodzony dnia 13 marca roku 1942

w Ostrowiu pow. Lubartów

o t r z y m u j e

uprawnienia budowlane w specjalności melioracje wodne i inżynierii sanitarnej.

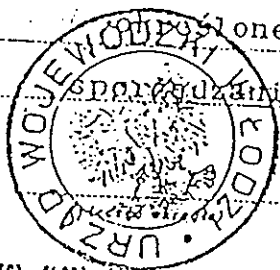

do sporządzania projektów kierowania robotami budowlanymi.

Z upoważnienia Wojewody

[Signature]
(podpis Kierownika Wydziału)
mgr inż. Józef Szarkowski
STAJSZY INSPEKTOR WOL.

Za zgodność z oryginałem
Łódź, dn. 01.01.1964
Podpis [Signature]

PROJEKTOWANIE
KONSTRUKCJE
BUDOWLANE
WYKONAWCZOSTWO
KONTROLA
INŻYNIERIA
KONSTRUKCJI
KONSTRUKCJE
BUDOWLANE
WYKONAWCZOSTWO
KONTROLA
INŻYNIERIA
KONSTRUKCJI