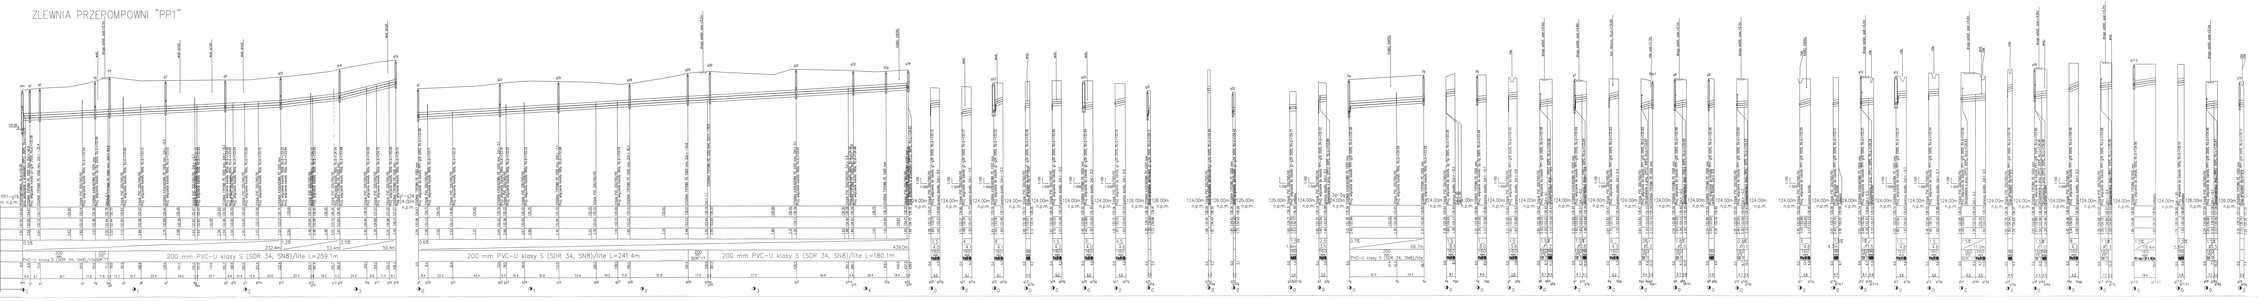
ZLEWNIA PRZEPOMPOWNI "PP1"
OZNACZENIE PROFILU
RZĘDNA TERENU ISTN.
RZĘDNA DNA KANAŁU
ZAGŁĘBIENIE DNA KANAŁU
SPADAŁ DŁUGOŚĆ
ŚREDNICA, MATERIAŁ
ODLEGŁOŚCI
HEKTOMETRY
200 mm PVC-U klasy S (SDR 34, SN8)/lite L=259.1m
200 mm PVC-U klasy S (SDR 34, SN8)/lite L=241.4m
200 mm PVC-U klasy S (SDR 34, SN8)/lite L=180.1m
PVC-U klasy S (SDR 34, SN8)/lite