



ZLEWNIA PRZEPOMPOWNI "DP3(ist)"

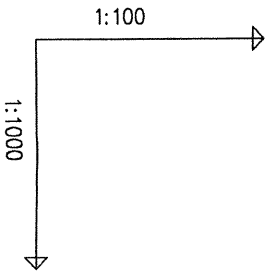

OZNACZENIE PROFILU:		126.00 m n.p.m.	
POZIOM PORÓWNAWCZY		DP3(ist)-r6	
RZĘDNA TERENU ISTN.		137.20	ist. przepompownia
RZĘDNA DNA KANAŁU		137.02	STUDNIA TYPOWA PE 1000 mm, Zaf.= 88.5
ZAGŁĘBIENIE DNA KANAŁU		136.77	
SPADKI, DŁUGOŚCI	0.5%	136.97	STUDNIA TYPOWA PE 1000 mm, Zaf.= -11.2 Proj. włączenie kanału 160, Rz.d.=134.58
ŚREDNICA, MATERIAŁ	200	137.20	
ODLEGŁOŚCI	200	137.19	STUDNIA TYPOWA PE 1000 mm, Zaf.= -2.4 Proj. włączenie kanału 160s, Rz.d.=134.76
HEKTOMETRY	200	137.19	

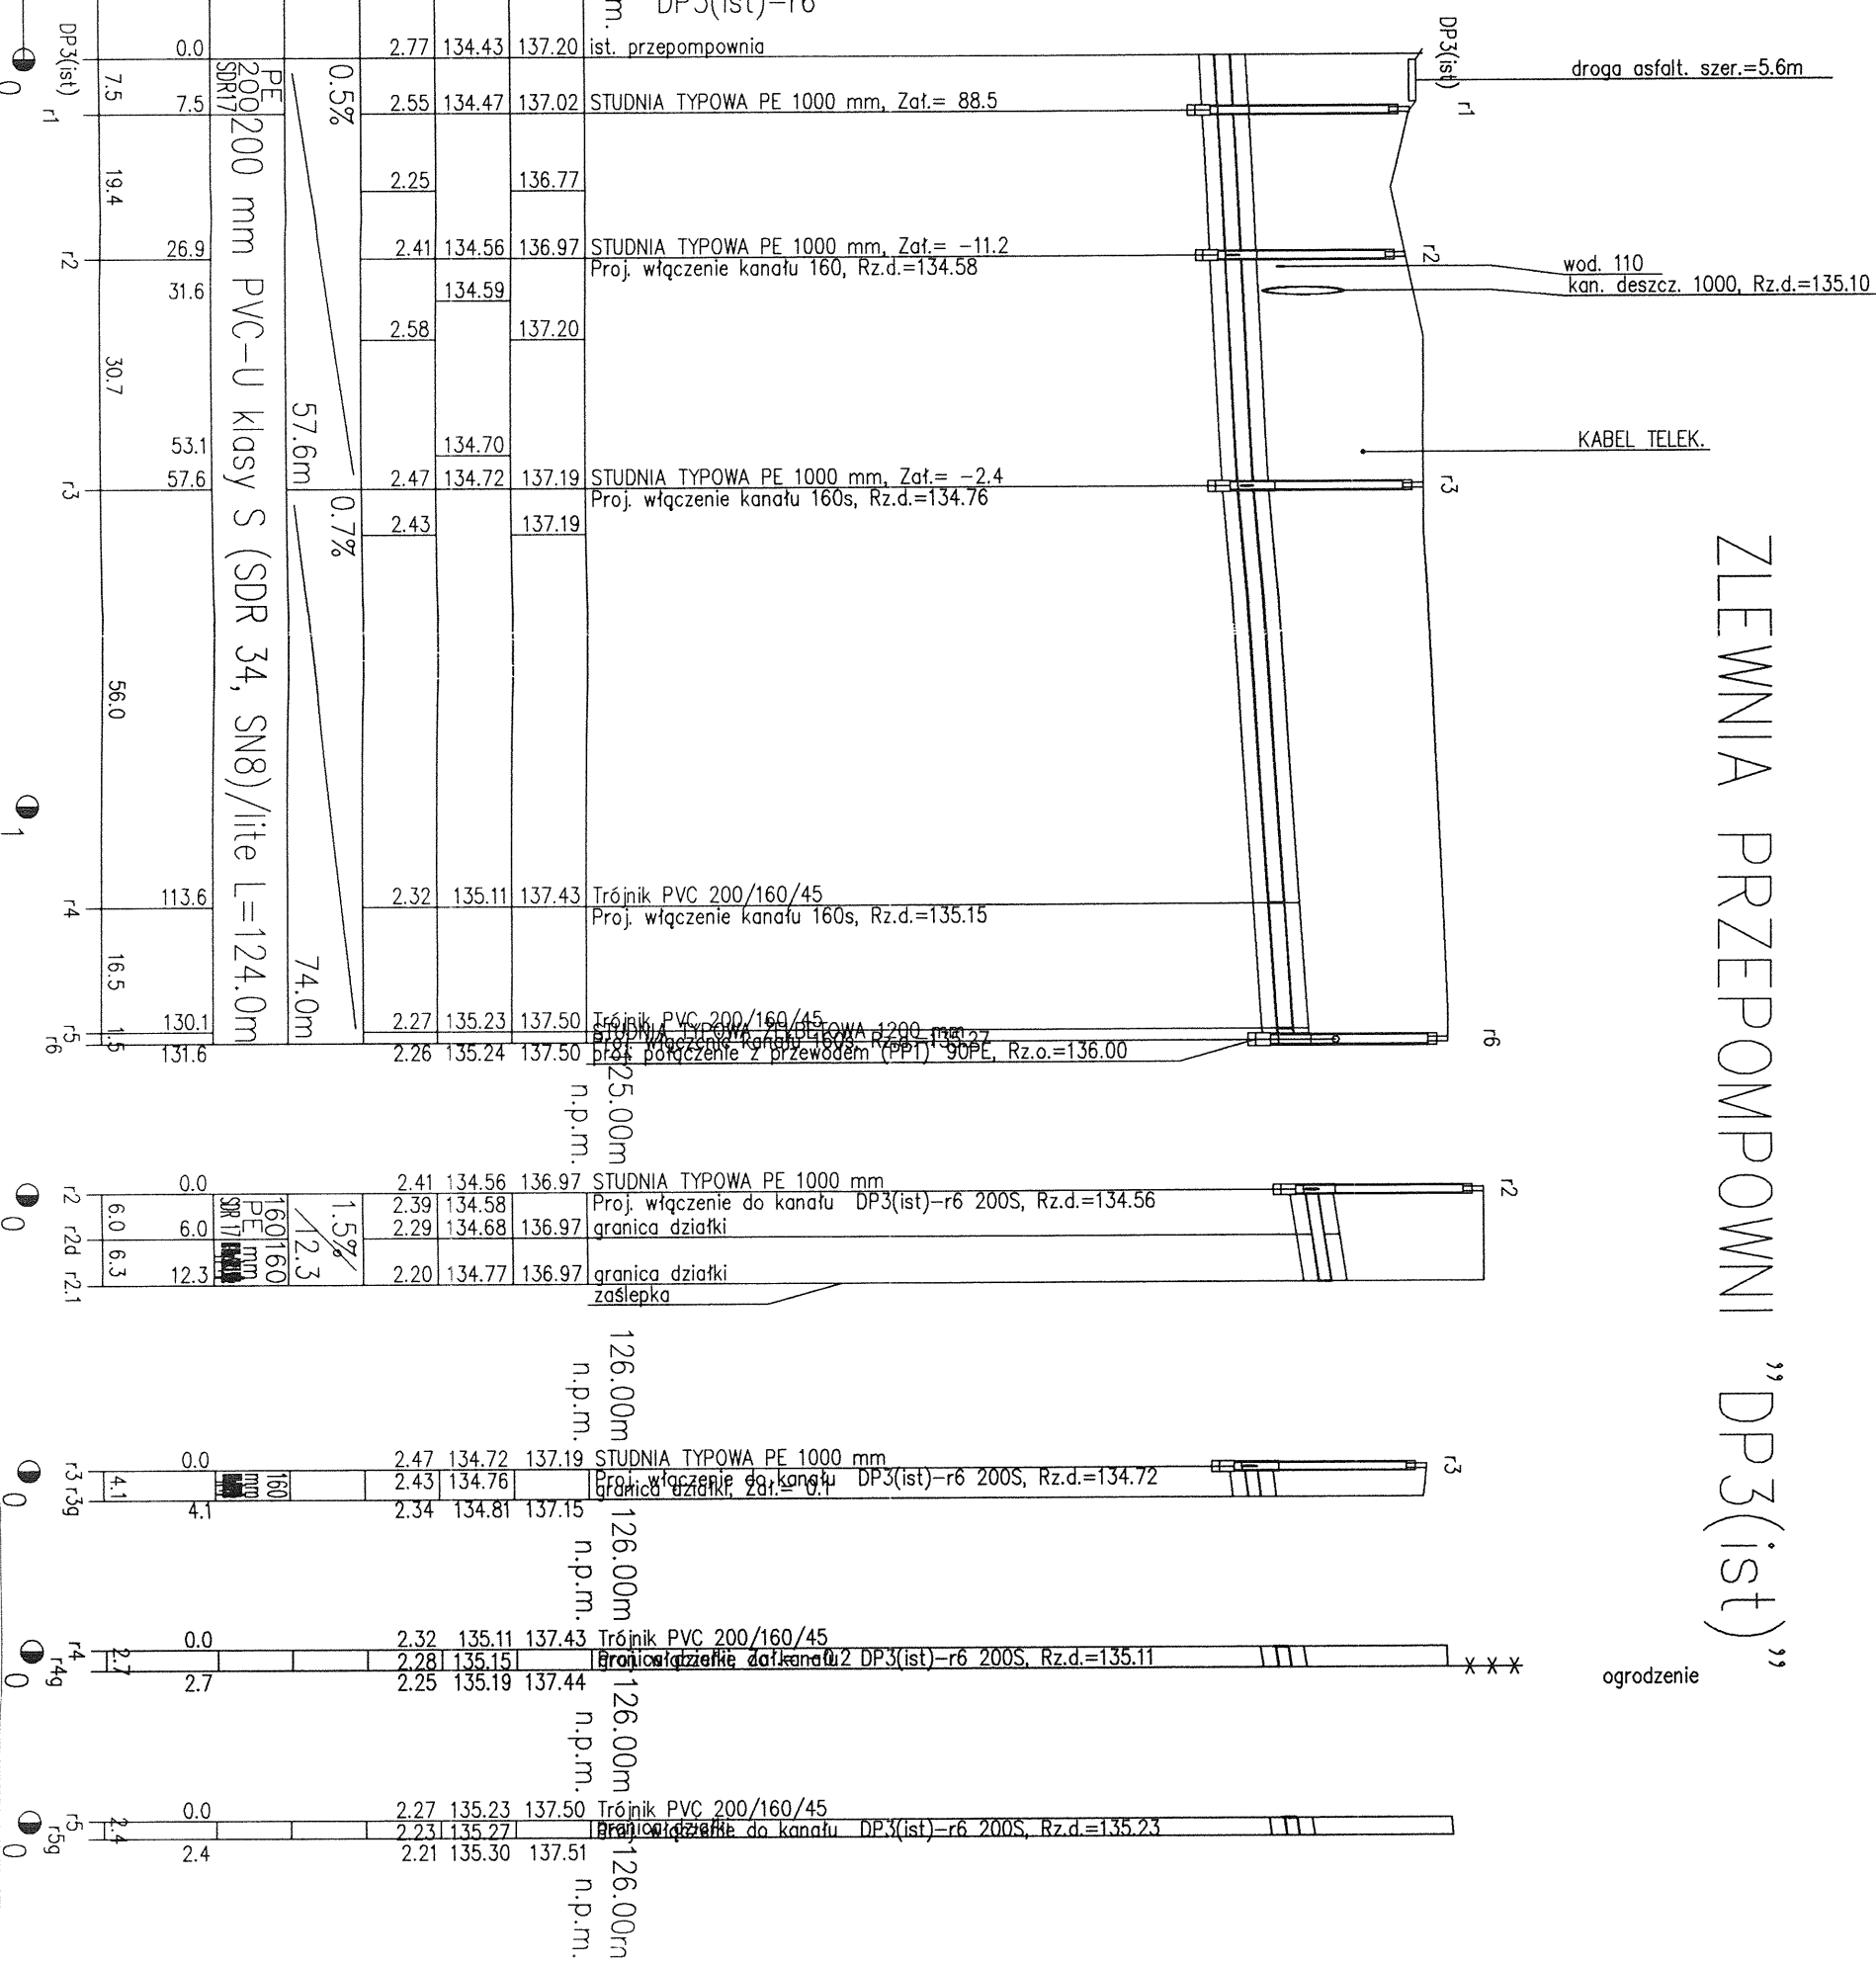

STAROSTWO POWIATOWE W BRZĘZINACH Wydział Budownictwa, Geodezji i Gospodarki Nieruchomościami 95-060 Brzeziny, ul. Sienkiewicza 11		GENERALNY PROJEKTANT P.P.W. "BIOPROJEKT" Grzegorz Jaśki ul. Fabryczna 26 97-310 Moszczenica		ADRES DO KORESPONDENCJI: 97-300 Piotrków Tryb. ul. Armii Krajowej 22b/9 (044) 737-09-10 bioprojekt@interia.pl bioprojekt@bioprojekt.com.pl	
Tytuł opracowania		GMINA DMOŚIN		UL. DMOŚIN 9 95-061 DMOŚIN	
Zakres rysunku		PROJEKT BUDOWLANY BUDOWY SIECI KANALIZACJI SANITARNEJ W MIEJSCOWOŚCI DMOŚIN PIERWSZY, DMOŚIN DRUGI, OSINY - ETAP III, GMINA DMOŚIN			
Skala		1:100/1000		NR RYSUNKU	
Data		2012.01		REWIZJA	
Tytuł rysunku		PFOFILE PODŁUŻNE		PZT	
Branża		SANITARNA		IS	
Oznaczenie rysunku		PB		OZNACZENIE RYSUNKU	
Oznaczenie branży		PB		OZNACZENIE RYSUNKU	
Oznaczenie rysunku		PZT		OZNACZENIE RYSUNKU	
Oznaczenie rysunku		00		OZNACZENIE RYSUNKU	