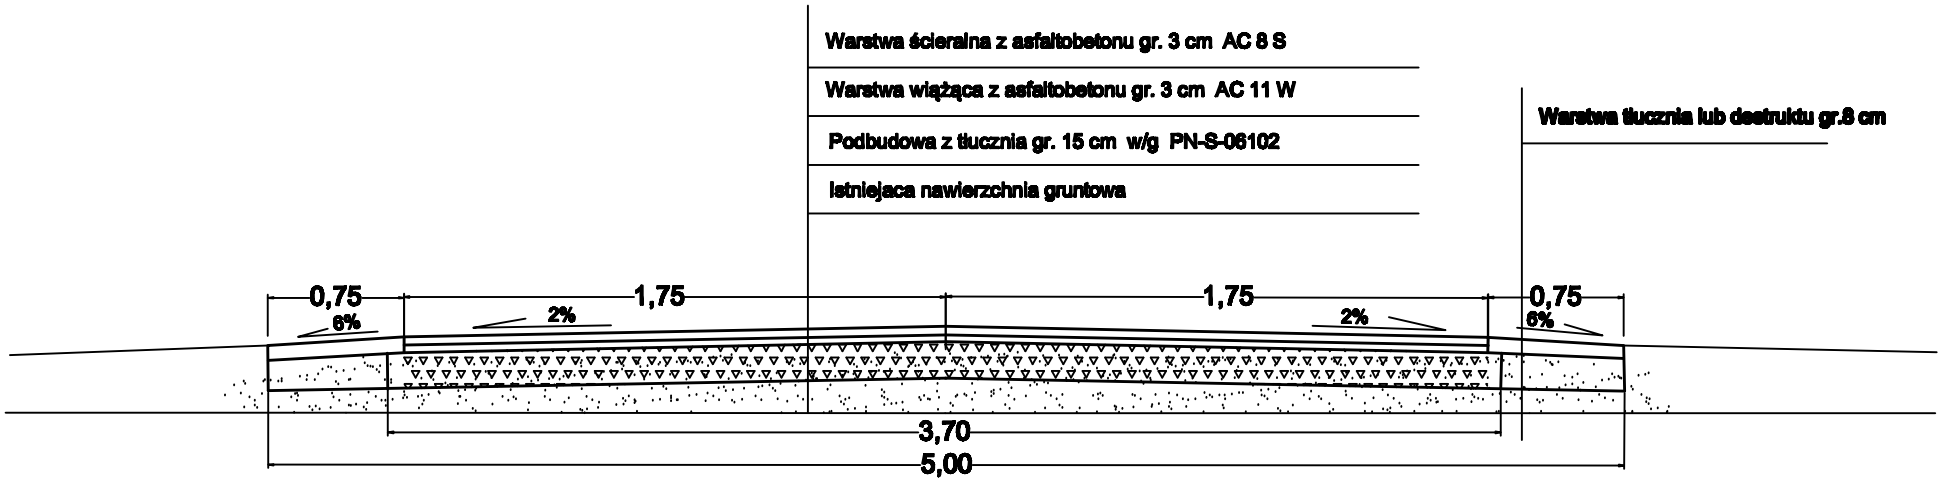


| | | | | |
|---|---|---|---|---|
| **PI DESIGN**<br>**TOMASZ PIASECKI** | **OBIEKT:**<br>*Droga lokalna*<br>*Borki gm. Dmosin* | **PROJEKTOWAŁ:**<br>*mgr inż. Krzysztof Piasecki* | **Nr upr:**<br>31/87/Wł. | **Podpis:** |
| **OPRACOWANIE:** *Projekt budowlany* | **INWESTOR:** | | | |
| **TYTUŁ RYSUNKU:**<br>*Przekrój konstrukcyjny* | *Gmina Dmosin*<br>*Dmosin 9*<br>*95-061 Dmosin* | **OPRACOWAŁ:** | | |
| | | **DATA:**<br>*Kwiecień 2016* | **SKALA:**<br>*1:10* | **NR RYS:**<br>2 |
| **BRANŻA:** *Drogi* | | | | |