


projektowany  
budynek

## Przekrój konstrukcyjny skala 1:50

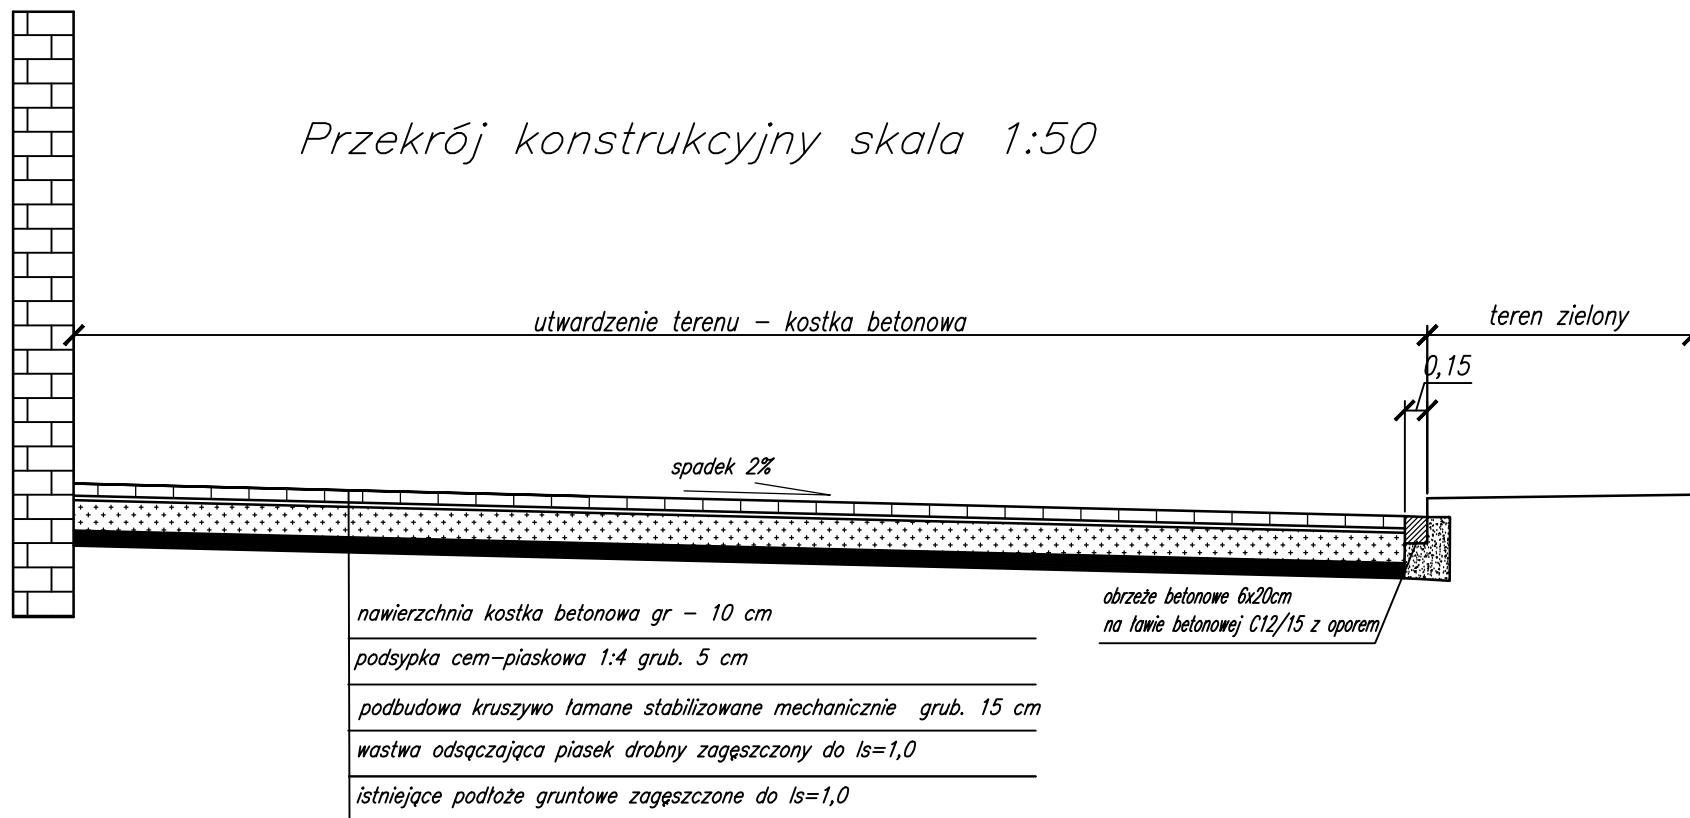

Przekrój konstrukcyjny utwardzenia  
terenu SUW w Dmosinie skala 1:50