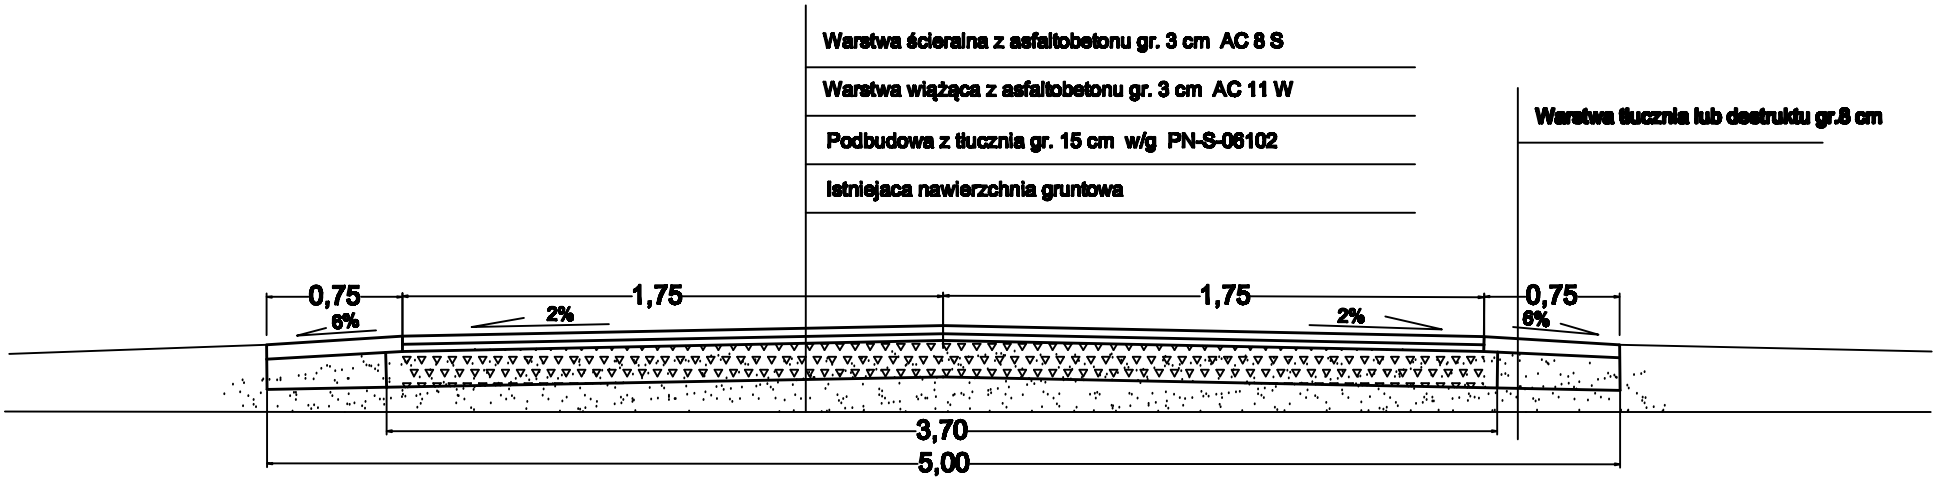

PI DESIGN **TOMASZ PIASECKI**	**OBIEKT:** *Droga lokalna* *Zawady gm. Dmosin*	**PROJEKTOWAŁ:** *mgr inż. Krzysztof Piasecki*	**Nr upn** 31/87/Wł.	**Podpis:**
OPRACOWANIE: *Projekt budowlany*	**INWESTOR:**			
TYTUŁ RYSUNKU: *Przekrój konstrukcyjny*	*Gmina Dmosin* *Dmosin 9* *95-061 Dmosin*	**OPRACOWAŁ:**		
BRANŻA: *Drogi*		**DATA:** *Kwiecień 2016*	**SKALA:** *1:10*	**NR RYS:** 2