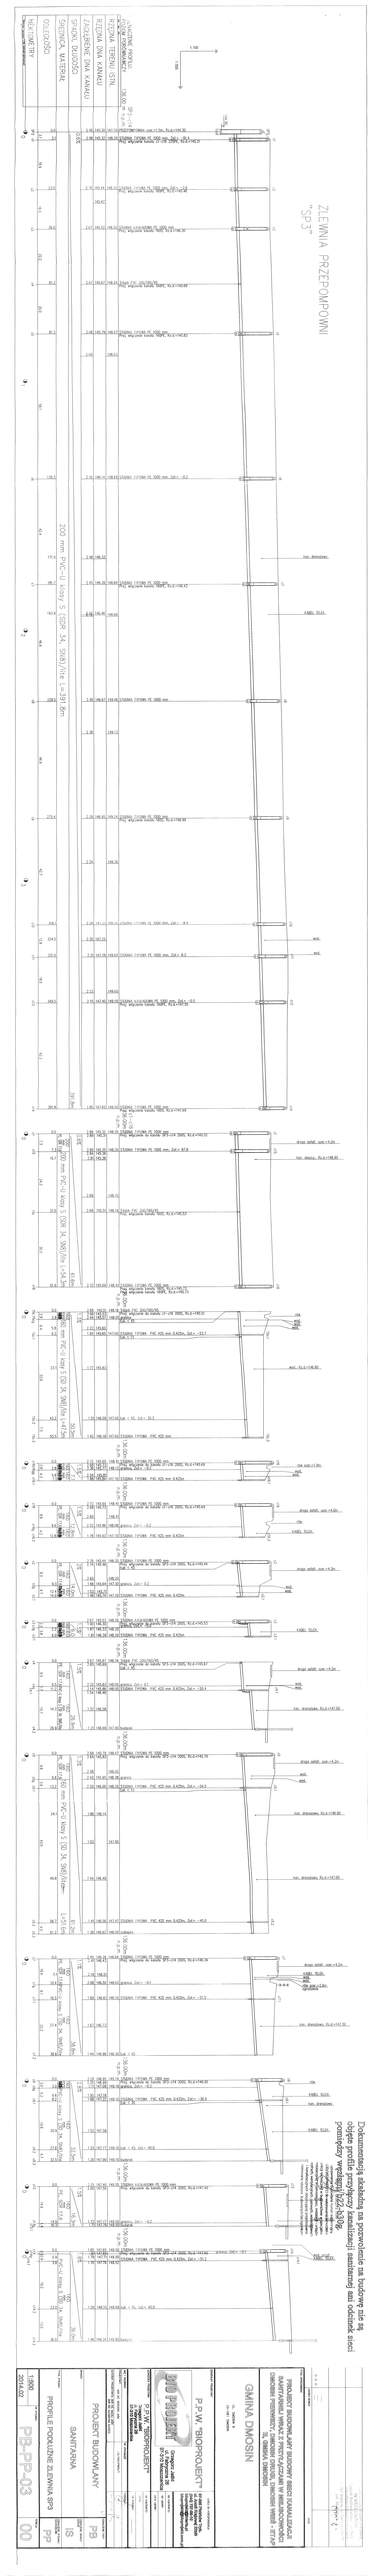
ZLEWNIA PRZEPOMPOWNI "SP3"
200 mm PVC-U klasy S (SDR 34, SN8) PN 1,6 MPa L=339,8m
250 mm PVC-U klasy S (SDR 34, SN8) PN 1,6 MPa L=45,5m
315 mm PVC-U klasy S (SDR 34, SN8) PN 1,6 MPa L=55,0m
400 mm PVC-U klasy S (SDR 34, SN8) PN 1,6 MPa L=38,0m
500 mm PVC-U klasy S (SDR 34, SN8) PN 1,6 MPa L=38,0m
Dokumentację należy stosować wyłącznie w zakresie objętym przedmiotem umowy nr 22/2016.
Dokumentacja stanowi własność intelektualną autora i podlega ochronie prawnej.
Kopiowanie i rozpowszechnianie bez zgody autora zabronione.
PROJEKT BUDOWLANY BUDOWY KANALIZACJI SANITARNEJ GRAWITACYJNEJ I TŁOCZNEJ WRAZ Z PRZEPOMPOWNIĄ ŚCIEKÓW W MIEJSCOWOŚCIACH: DMOSIN, DMOSIN-OSIEDLE, TUROWIEC WIELKI, STARY DMOSIN, PRZYBYSŁAWICE, DMOSIN-STACJA, TUROWIEC MAŁY, DMOSIN-OSIEDLE
GMINA DMOSIN
P.P.W. "BIPROPROJEKT"
BIO PROJEKT
PROJEKT BUDOWLANY
SANITARNA
PROFILE PODŁUŻNE ZLEWNIA SP3
PB
S
PP
1:500/1:100
2014.07
PB-P-2.03
00