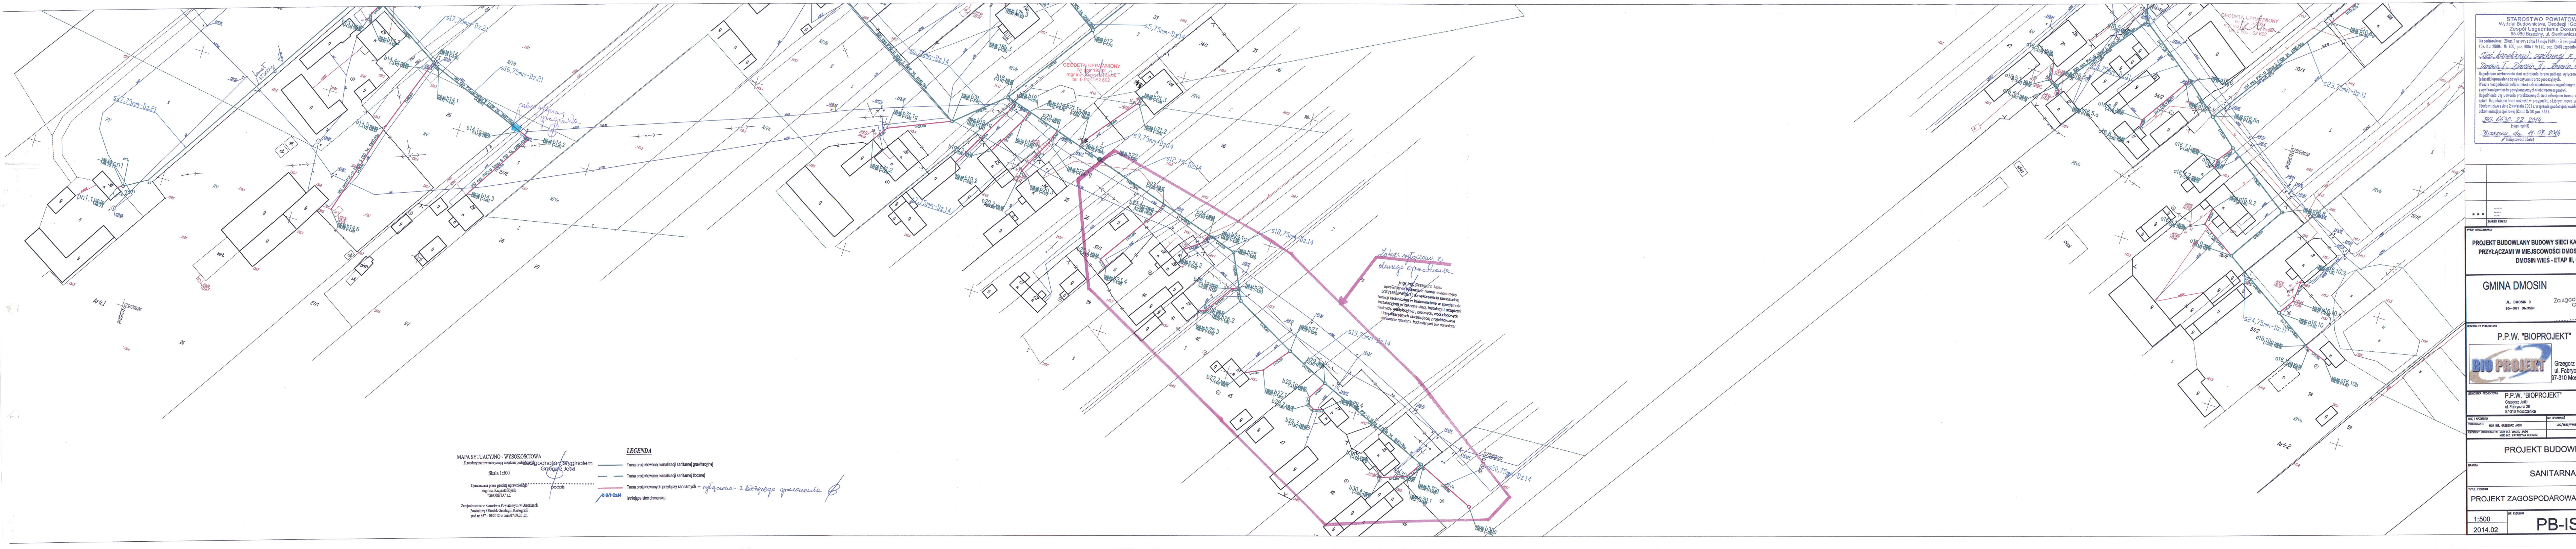

Zakres wyłączony z danego opracowania

mgr inż. Grzegorz Jaśki
uprawnienia budowlane numer ewidencyjny LOD/1653/PWOS/11 do wykonywania samodzielnej funkcji technicznej w budownictwie w specjalności instalacyjnej w zakresie sieci, instalacji i urządzeń cieplnych, wentylacyjnych, gazowych, wodociągowych i kanalizacyjnych obejmującej projektowanie i kierowanie robotami budowlanymi bez ograniczeń

MAPA SYTUACYJNO - WYSOKOŚCIOWA
Z geodezyjną inwentaryzacją urządzeń podziemnych

Skala 1:500

Opracowana przez geodetę uprawnionego
mgr inż. Krzysztof Łysik
"GEODETA" s.c.

Zarejestrowana w Starostwie Powiatowym w Brzezinach
Powiatowy Ośrodek Geodezji i Kartografii
pod nr 857 - 10/2012 w dniu 07.09.2012r.

Za zgodność z oryginałem
Grzegorz Jaśki
podpis

LEGENDA

—	Trasa projektowanej kanalizacji sanitarnej grawitacyjnej
– –	Trasa projektowanej kanalizacji sanitarnej tłocznej
—	Trasa projektowanych przyłączy sanitarnych – wyłączone z bieżącego opracowania
R-8/1-Dz.14	Istniejąca sieć drenarska

STAROSTWO POWIATOWE W BRZEZINACH
Wydział Budownictwa, Geodezji i Gospodarki Nieruchomościami
Zespół Uzgadniania Dokumentacji Projektowej
95-060 Brzeziny, ul. Sienkiewicza 11; tel. 0-46 874 28 26

Na podstawie art. 28 ust. 1 ustawy z dnia 17 maja 1989 r. - Prawo geodezyjne i kartograficzne (Dz. U. z 2000 r. Nr 100, poz. 1086 i Nr 120, poz. 1268) uzgodniono usytuowanie projektowanych sieci uzbrojenia terenu Sieć kanalizacji sanitarnej z przyłączami Dmosin I, Dmosin II, Dmosin Wieś - etap III, gm. Dmosin

Uzgodnione usytuowanie sieci uzbrojenia terenu podlega wytyczeniu i geodezyjnej inwentaryzacji powykonawczej przez jednostki uprawnione do wykonywania prac geodezyjnych.

W razie niezgodności realizacji sieci uzbrojenia terenu z uzgodnionym projektem inwestor zobowiązany jest przedłożyć mapę z wynikami pomiarów powykonawczych właściwemu organowi.

Uzgodnienia usytuowania projektowanych sieci uzbrojenia terenu zachowuje ważność przez okres 3 lat od dnia wydania opinii. Uzgodnienie traci ważność w przypadku, o którym mowa w § 13 rozporządzenia Ministra Rozwoju Regionalnego i Budownictwa z dnia 2 kwietnia 2001 r. w sprawie geodezyjnej ewidencji sieci uzbrojenia terenu oraz zespołów uzgadniania dokumentacji projektowej (Dz. U. Nr 38, poz. 455).

BG. 6630. 22. 2014
(sygn. opinii)

Brzeziny, dn. 11. 07. 2014
(miejscowość i data)

Z up. STAROSTY
Geodeta Powiatowy

STAROSTWO POWIATOWE
W BRZEZINACH
Wydział Budownictwa, Geodezji i Gospodarki Nieruchomościami
95-060 Brzeziny, ul. Sienkiewicza 11
tel. 46 874 28 26

000045

Załącznik do decyzji
Nr 1 / 381 / 2014
z dnia 18.09.2014
BGi.6740.265.2014

z up. Starosty
Barbara Wosińska
Naczelnik Wydziału Budownictwa, Geodezji i Gospodarki Nieruchomościami

▪ ▪ ▪		
ZAKRES REWIZJI		DATA

TYTUŁ OPRACOWANIA

PROJEKT BUDOWLANY BUDOWY SIECI KANALIZACJI SANITARNEJ WRAZ Z PRZYŁĄCZAMI W MIEJSCOWOŚCI DMOSIN PIERWSZY, DMOSIN DRUGI, DMOSIN WIEŚ - ETAP III, GMINA DMOSIN

GMINA DMOSIN

UL. DMOSIN 9
95-061 DMOSIN

Za zgodność z oryginałem
Grzegorz Jaśki
podpis

GENERALNY PROJEKTANT

P.P.W. "BIOPROJEKT"

Grzegorz Jaśki
ul. Fabryczna 26
97-310 Moszczenica

ADRES DO KORESPONDENCJI:
97-300 Piotrków Tryb.
ul. Armii Krajowej 22b/9
(044) 737-09-10
bioprojekt@interia.pl
bioprojekt@bioprojekt.com.pl

NR KONTRAKTU:
NR UMOWY:
DATA UMOWY:

JEDNOSTKA PROJEKTOWA
P.P.W. "BIOPROJEKT"
Grzegorz Jaśki
ul. Fabryczna 26
97-310 Moszczenica

NR KONTRAKTU:
DATA:
NR RYSUNKU: ---------

IMIĘ I NAZWISKO	NR UPRAWNIEŃ	PODPIS:
PROJEKTANT: MGR INŻ. GRZEGORZ JAŚKI	LOD/1653/PWOS/11	
ASYSTENT PROJEKTANTA: MGR INŻ. MACIEJ JAŚKI MGR INŻ. KATARZYNA KLESZCZ		M. Jaśki

PROJEKT BUDOWLANY	OZNACZENIE FAZY PB
BRANŻA SANITARNA	OZNACZENIE BRANŻY OGÓLNE IS
TYTUŁ RYSUNKU PROJEKT ZAGOSPODAROWANIA TERENU	OZNACZENIE RYSUNKU SZCZEGÓŁOWE PZT
1:500 2014.02 — NR RYSUNKU PB-IS-02	REWIZJA 00