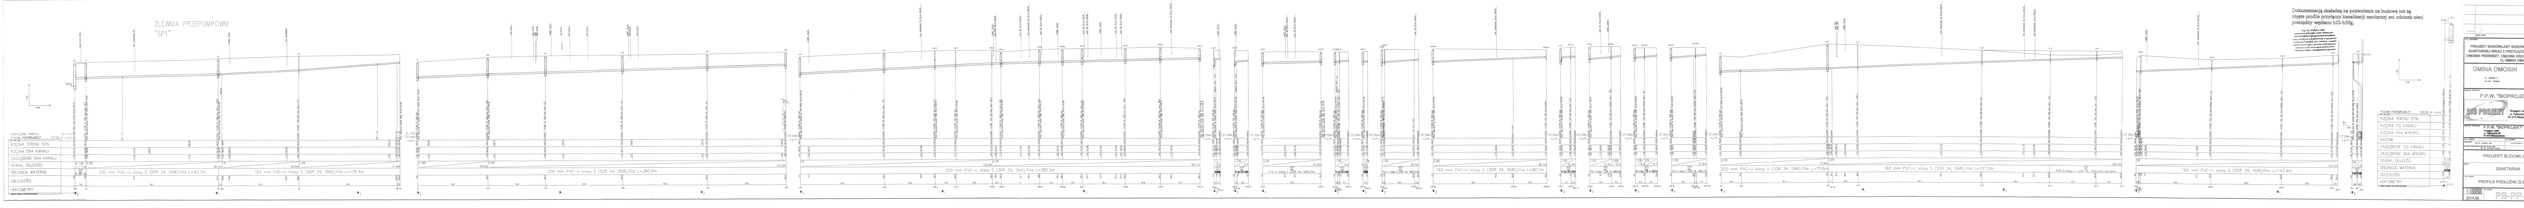
ZLEWNIA PRZEPOMPOWNI "SP1"
RZĘDNE TERENU
RZĘDNE DNA KANAŁU
SPADKI, ŚLIZGI
ŚREDNICA, MATERIAŁ
WG PROJEKTU
WG STAN FAKT.
200 mm PVC-U wiosy S (SDR 34, SN8),Klasa 1,L=83,7m
160 mm PVC-U wiosy S (SDR 34, SN8),Klasa 1,L=128,4m
200 mm PVC-U wiosy S (SDR 34, SN8),Klasa 1,L=260,0m
200 mm PVC-U wiosy S (SDR 34, SN8),Klasa 1,L=282,3m
160 mm PVC-U wiosy S (SDR 34, SN8),Klasa 1,L=80,5m
200 mm PVC-U wiosy S (SDR 34, SN8),Klasa 1,L=70,2m
160 mm PVC-U wiosy S (SDR 34, SN8),Klasa 1,L=157,2m
160 mm PVC-U wiosy S (SDR 34, SN8),Klasa 1,L=143,4m
PROFIL PODŁUŻNE ZLEWNIA SP1
Dokumentacja składająca na przewiezienie za budowy cze są objęte profile przyłączy kanalizacji sanitarnej wz odbiorcek sieci pomiędzy węzłami 1(2)-3-5-7b.
na mocy ustawy z dnia
Prawo budowlane
(Dz. U. z 2003 r. Nr 207, poz. 2016 z późn. zm.)
projektowany obiekt budowlany
nie wymaga pozwolenia na budowę
nie wymaga zgłoszenia
wymaga pozwolenia na budowę
wymaga zgłoszenia
PROJEKT BUDOWLANY BIEGU KANALIZACJI SANITARNEJ WRAZ Z PRZYŁĄCZAMI W MIEJSCOWOŚCI DĄBROWA PRZEWORSKA - SŁAWIŃSKI DWÓR, DĄBROWA WIELKA - ETAP I
GMINA DMOSIN
P.P.W. "TECHPROJEKT"
Przewodów, ul. Partyzantów 2
tel. 16 6220 000
fax 16 6220 000
PROJEKTOWAŁ
mgr inż. Jarosław Kuśmierz
SPRAWDZIŁ
mgr inż. Jarosław Kuśmierz
PROJEKT BUDOWLANY
SANITARNA
PROFIL PODŁUŻNE ZLEWNIA SP1
SKALA
1:100/1000
DATA
2014.05
NR RYSUNKU
PS-PP-01
00