
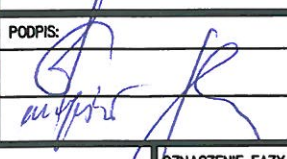
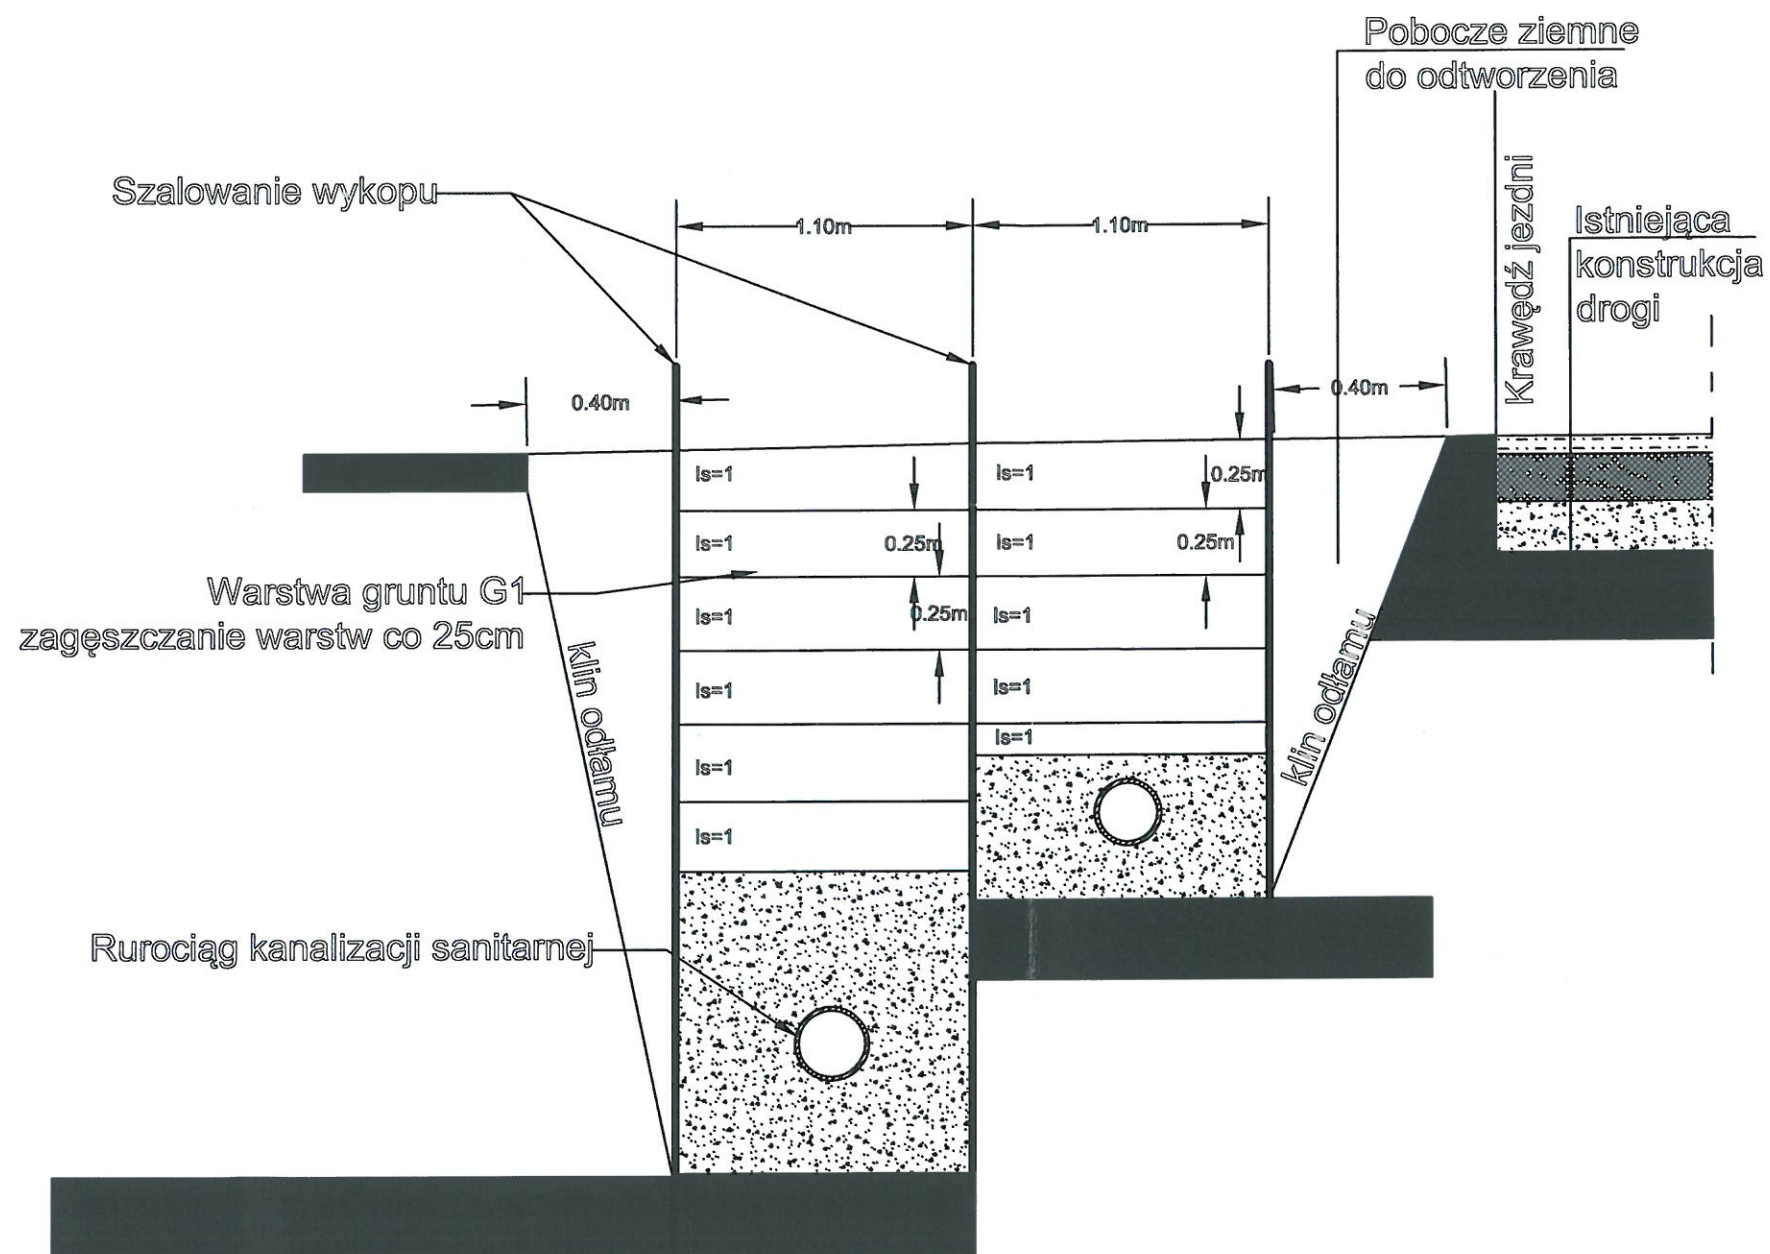

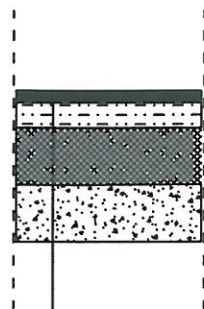


□ □ □			
ZAKRES REWIZJI		DATA	
TYTUŁ OPRACOWANIA PROJEKT ODTWORZENIA NAWIERZCHNI DROGI POWIATOWEJ NR 1150E W M.DMOSIN PIERWSZY, DMOSIN DRUGI, DMOSIN WIEŚ POWIAT BRZEZIŃSKI, WOJEWÓDZTWO ŁÓDZKIE			
GMINA DMOSIN UL. DMOSIN 9 95-061 DMOSIN			
GENERALNY PROJEKTANT P.P.W. "BIOPROJEKT"  Grzegorz Jaśki ul. Fabryczna 26 97-310 Moszczenica		ADRES DO KORESPONDENCJI: 97-300 Piotrków Tryb. ul. Armii Krajowej 22b/3 (044) 737-09-10 bioprojekt@interia.pl bioprojekt@bioprojekt.com.pl	
JEDNOSTKA PROJEKTOWA P.P.W. "BIOPROJEKT" Grzegorz Jaśki ul. Fabryczna 26 97-310 Moszczenica		NR KONTRAKTU: NR UMOWY: DATA UMOWY: NR KONTRAKTU: DATA: NR RYSUNKU:	
IMIĘ I NAZWISKO PROJEKTANT: MGR INŻ. GRZEGORZ JAŚKI ASYSTENT PROJEKTANTA: MGR INŻ. MACIEJ JAŚKI MGR INŻ. KATARZYNA KLESZCZ		NR UPRAWNIENI LOD/1653/PWOS/11 PODPIS: 	
PROJEKT WYKONAWCZY		OZNACZENIE FAZY PW	
SANITARNA		OZNACZENIE BRANŻY OGÓLNE IS	
TYTUŁ RYSUNKU SCHEMAT ODTWORZENIA POBOCZA		OZNACZENIE RYSUNKU SZCZEGÓŁOWE ON	
1:500 2014.06		NR RYSUNKU PW-IS-01 REWIZJA 00	



□ □ □			
ZAKRES REMIZJI		DATA	
TYTUŁ OPRACOWANIA PROJEKT ODTWORZENIA NAWIERZCHNI DROGI POWIATOWEJ NR 1150E W M.DMOSIN PIERWSZY, DMOSIN DRUGI, DMOSIN WIEŚ POWIAT BRZEZIŃSKI, WOJEWÓDZTWO ŁÓDZKIE			
GMINA DMOSIN UL. DMOSIN 9 95-061 DMOSIN			
GENERALNY PROJEKTANT P.P.W. "BIOPROJEKT"  Grzegorz Jaśki ul. Fabryczna 26 97-310 Moszczenica		ADRES DO KORESPONDENCJI: 97-300 Piotrków Tryb. ul. Armii Krajowej 22b/9 (044) 737-09-10 bioprojekt@interia.pl bioprojekt@bioprojekt.com.pl	
JEDNOSTKA PROJEKTOWA P.P.W. "BIOPROJEKT" Grzegorz Jaśki ul. Fabryczna 26 97-310 Moszczenica		NR KONTRAKTU: NR UMOWY: DATA UMOWY:	
IMIĘ I NAZWISKO PROJEKTANT: MGR INŻ. GRZEGORZ JAŚKI ASYSTENT PROJEKTANTA: MGR INŻ. MACIEJ JAŚKI MGR INŻ. KATARZYNA KLESZCZ		NR KONTRAKTU: DATA: NR RYSUNKU:	
NR UPRAWNIENIA LOD/1653/PWOS/11		PODPIS:	
PROJEKT WYKONAWCZY		OZNACZENIE FAZY PW	
SANITARNA		OZNACZENIE BRANŻY OGÓLNE IS	
TYTUŁ RYSUNKU SCHEMAT ODTWORZENIA POBOCZA		OZNACZENIE RYSUNKU SZCZEGÓŁOWE ON	
1:500 2014.06		NR RYSUNKU PW-IS-02	
		REWIZJA 00	





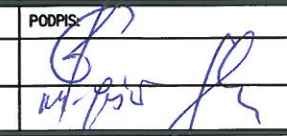
Warstwa ścieralna z BA 0/12,8mm - grubość 5cm

Podbudowa zasadnicza z BA 0/20mm - grubość 7cm

Podbudowa z kruszywa łamanego 0/31,5mm - grubość 20cm

Stabilizacja gruntu cementem $R_m = 2,5\text{MPa}$ - grubość 20cm

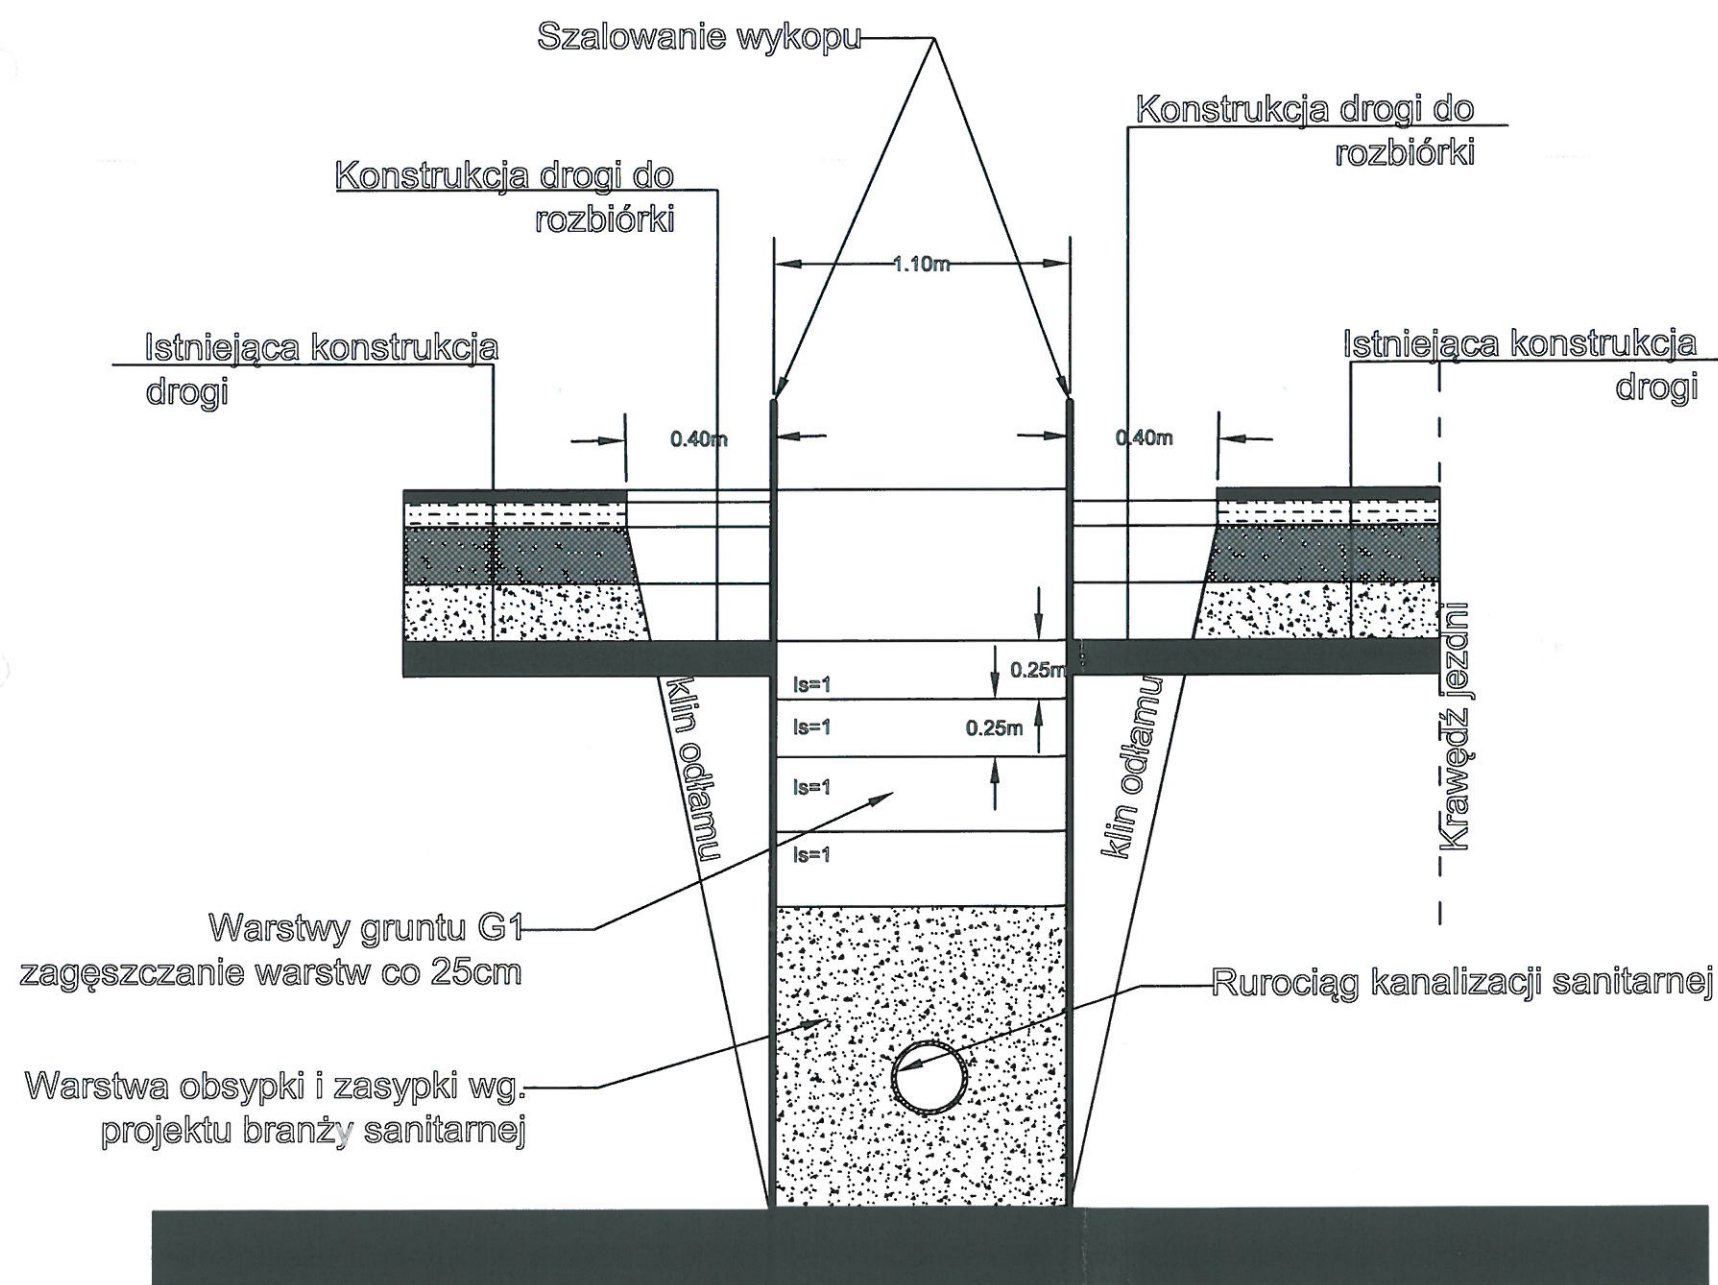

□ □ □		DATA	
ZAKRES REWIZJI			
DATA			
TYTUŁ OPRACOWANIA			
PROJEKT ODTWORZENIA NAWIERZCHNI DROGI POWIATOWEJ NR 1150E W M.DMOSIN PIERWSZY, DMOSIN DRUGI, DMOSIN WIEŚ POWIAT BRZEZIŃSKI, WOJEWÓDZTWO ŁÓDZKIE			
GMINA DMOSIN			
UL. DMOSIN 9 95-061 DMOSIN			
GENERALNY PROJEKTANT		ADRES DO KORESPONDENCJI:	
P.P.W. "BIOPROJEKT"		97-300 Piotrków Tryb. ul. Armii Krajowej 22b/9 (044) 737-09-10 bioprojekt@interia.pl bioprojekt@bioprojekt.com.pl	
		Grzegorz Jaśki ul. Fabryczna 26 97-310 Moszczenica	
JEDNOSTKA PROJEKTOWA		NR KONTRAKTU:	
P.P.W. "BIOPROJEKT"		NR UMOWY:	
Grzegorz Jaśki ul. Fabryczna 26 97-310 Moszczenica		DATA UMOWY:	
IMIE I NAZWISKO		NR KONTRAKTU:	
PROJEKTANT: MGR INŻ. GRZEGORZ JAŚKI	NR UPRAWNIENI: L00/1653/PWOS/11	DATA:	
ASISTENT PROJEKTANTA: MGR INŻ. MACIEJ JAŚKI MGR INŻ. KATARZYNA KLESZCZ		NR RYSUNKU: -----	
PODPIS:		OZNACZENIE FAZY	
		PW	
PROJEKT WYKONAWCZY		OZNACZENIE BRANŻY OGÓLNE	
SANITARNA		IS	
TYTUŁ RYSUNKU		OZNACZENIE RYSUNKU SZCZEGÓŁOWE	
SCHEMAT ODTWORZENIA POBOCZA		ON	
1:500		NR RYSUNKU	
2014.06		PW-IS-03	
		REWIZJA	
		00	

