


KONSTRUKCJA PRZEPUSTU

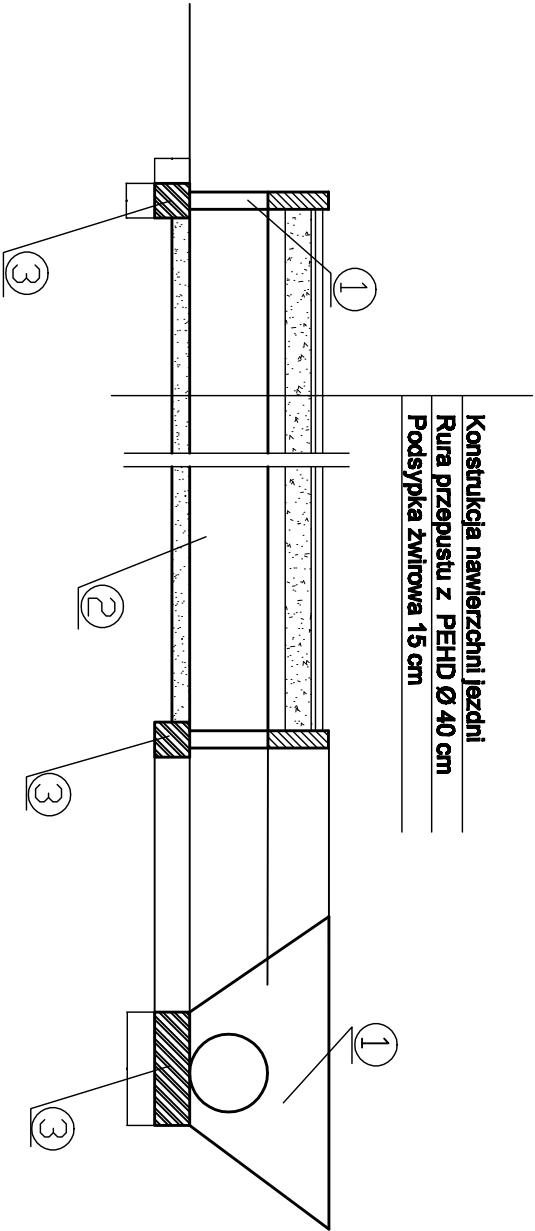

OZNACZENIA:

- 1. Ścianka czołowa przepustu
- 2. Rura przepustu z rur PEHD średnicy 40 cm
- 3. Fundament ścianki czołowej - beton B-15

PI DESIGNE TOMASZ PIASECKI		OBIEKT Droga lokalna w Kolosze dz. nr 34		PROJEKTOWAŁ mgr inż. Krzysztof Ptaszek		nr upm	Podpis
OPRACOWAŁ Projekt budowlany		INWESTOR Gmina Działoszyn Działoszyn 8 65-001 Działoszyn		OPRACOWAŁ			
TYTUŁ RYSUNKU Konstrukcja przepustu				DATA Wiosna 2018		SKALA 1:100	NR RYS. 3
BRANŻA Drog							