

UCHWAŁA NR/2020

Rady Gminy Dmosin

z dnia r.

w sprawie wyrażenia zgody na ustanowienie odpłatnej służebności przesyłu na nieruchomościach stanowiących własność Gminy Dmosin

Na podstawie art.18 ust. 2 pkt 9 lit. a ustawy z dnia 8 marca 1990r. o samorządzie gminnym (t.j. Dz. U. z 2020 r. poz. 713), art. 13 ust.1 ustawy z dnia 21 sierpnia 1997r. o gospodarce nieruchomościami ustawa z dnia 21 sierpnia 1997 r. o gospodarce nieruchomościami (t.j. Dz. U. z 2020 r. poz. 65 i poz. 284) oraz art. 285 i art. 305¹ ustawy z dnia 23 kwietnia 1964 r. - Kodeks cywilny (t.j. Dz. U. z 2019 r. poz. 1145, poz. 1495 oraz z 2020 r. poz. 875) **Rada Gminy Dmosin uchwala, co następuje:**

§ 1. Wyraża się zgodę na ustanowienie służebności przesyłu na czas nieoznaczony:


- 1) na części nieruchomości położonej w obrębie ewidencyjnym Dmosin Pierwszy, oznaczonej numerem geodezyjnym 63/3, dla której prowadzona jest księga wieczysta nr LD1B/00038205/5, na rzecz PGE Dystrybucja Spółka Akcyjna, zgodnie z załącznikiem graficznym nr 1 do niniejszej uchwały,
- 2) na nieruchomości położonej w obrębie ewidencyjnym Szczecin, oznaczonej numerem geodezyjnym 140/1, dla której prowadzona jest księga wieczysta nr LD1B/00022927/7, na rzecz PGE Dystrybucja Spółka Akcyjna, zgodnie z załącznikiem graficznym nr 2 do niniejszej uchwały.

§ 2. Służebność przesyłu będzie polegać na korzystaniu z nieruchomości opisanej w § 1 poprzez wybudowanie oraz eksploatację urządzenia elektroenergetycznego.

§ 3. Wykonanie uchwały powierza się Wójtowi Gminy Dmosin.

§ 4. Uchwała wchodzi w życie z dniem podjęcia.


w sprawie wyrażenia zgody na ustanowienie odpłatnej służebności
przesyłu na nieruchomości stanowiącej własność Gminy Dmosin

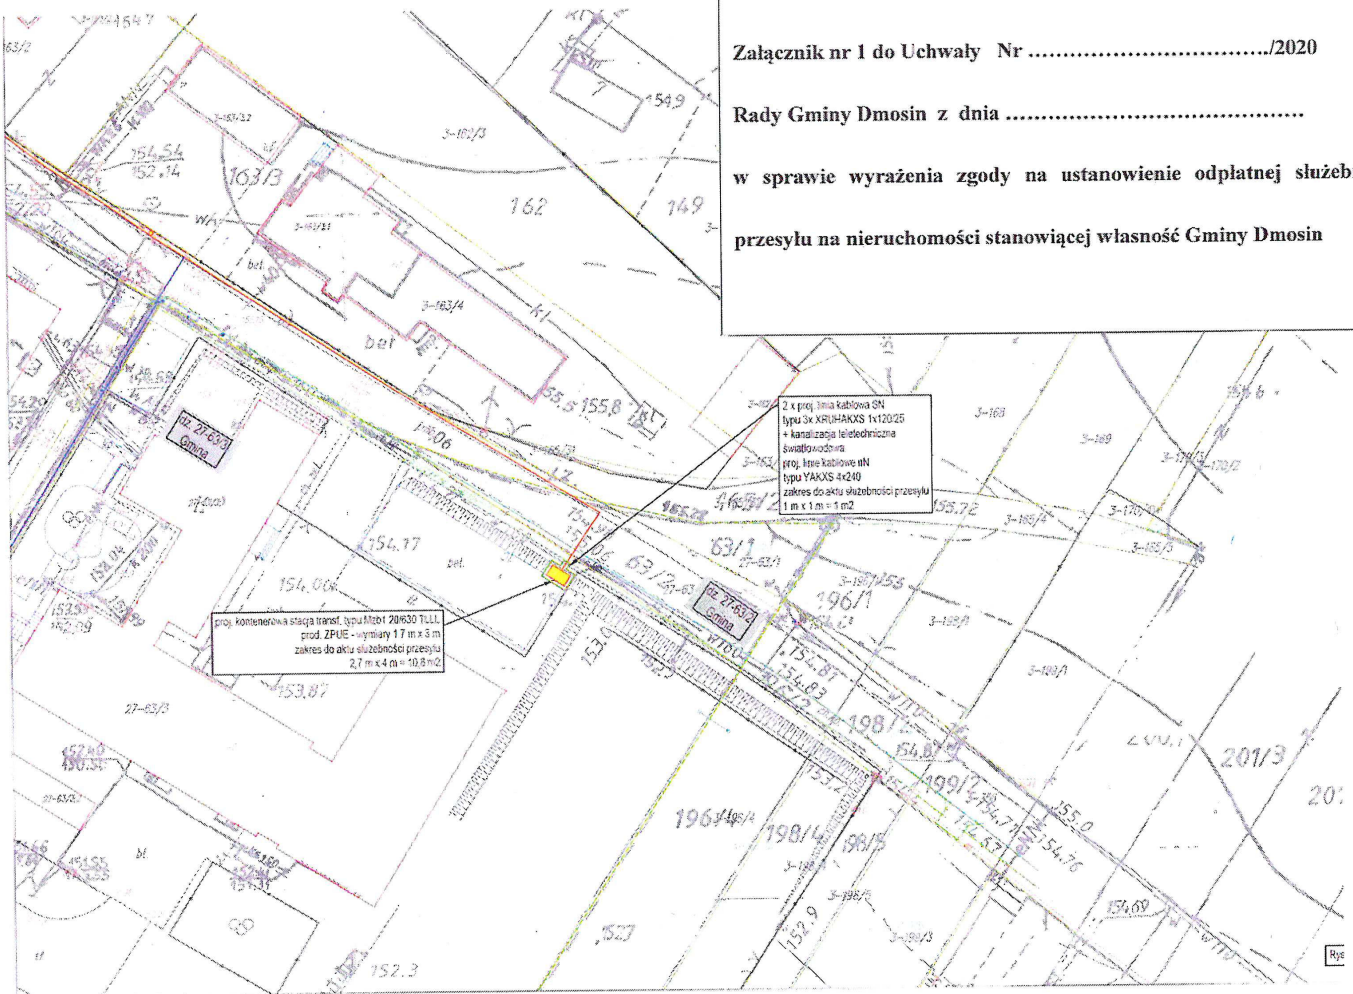

Załącznik nr 2 do Uchwały Nr/2020

Rady Gminy Dmosin z dnia

w sprawie wyrażenia zgody na ustanowienie odpłatnej służebności
przesyłu na nieruchomości stanowiącej własność Gminy Dmosin

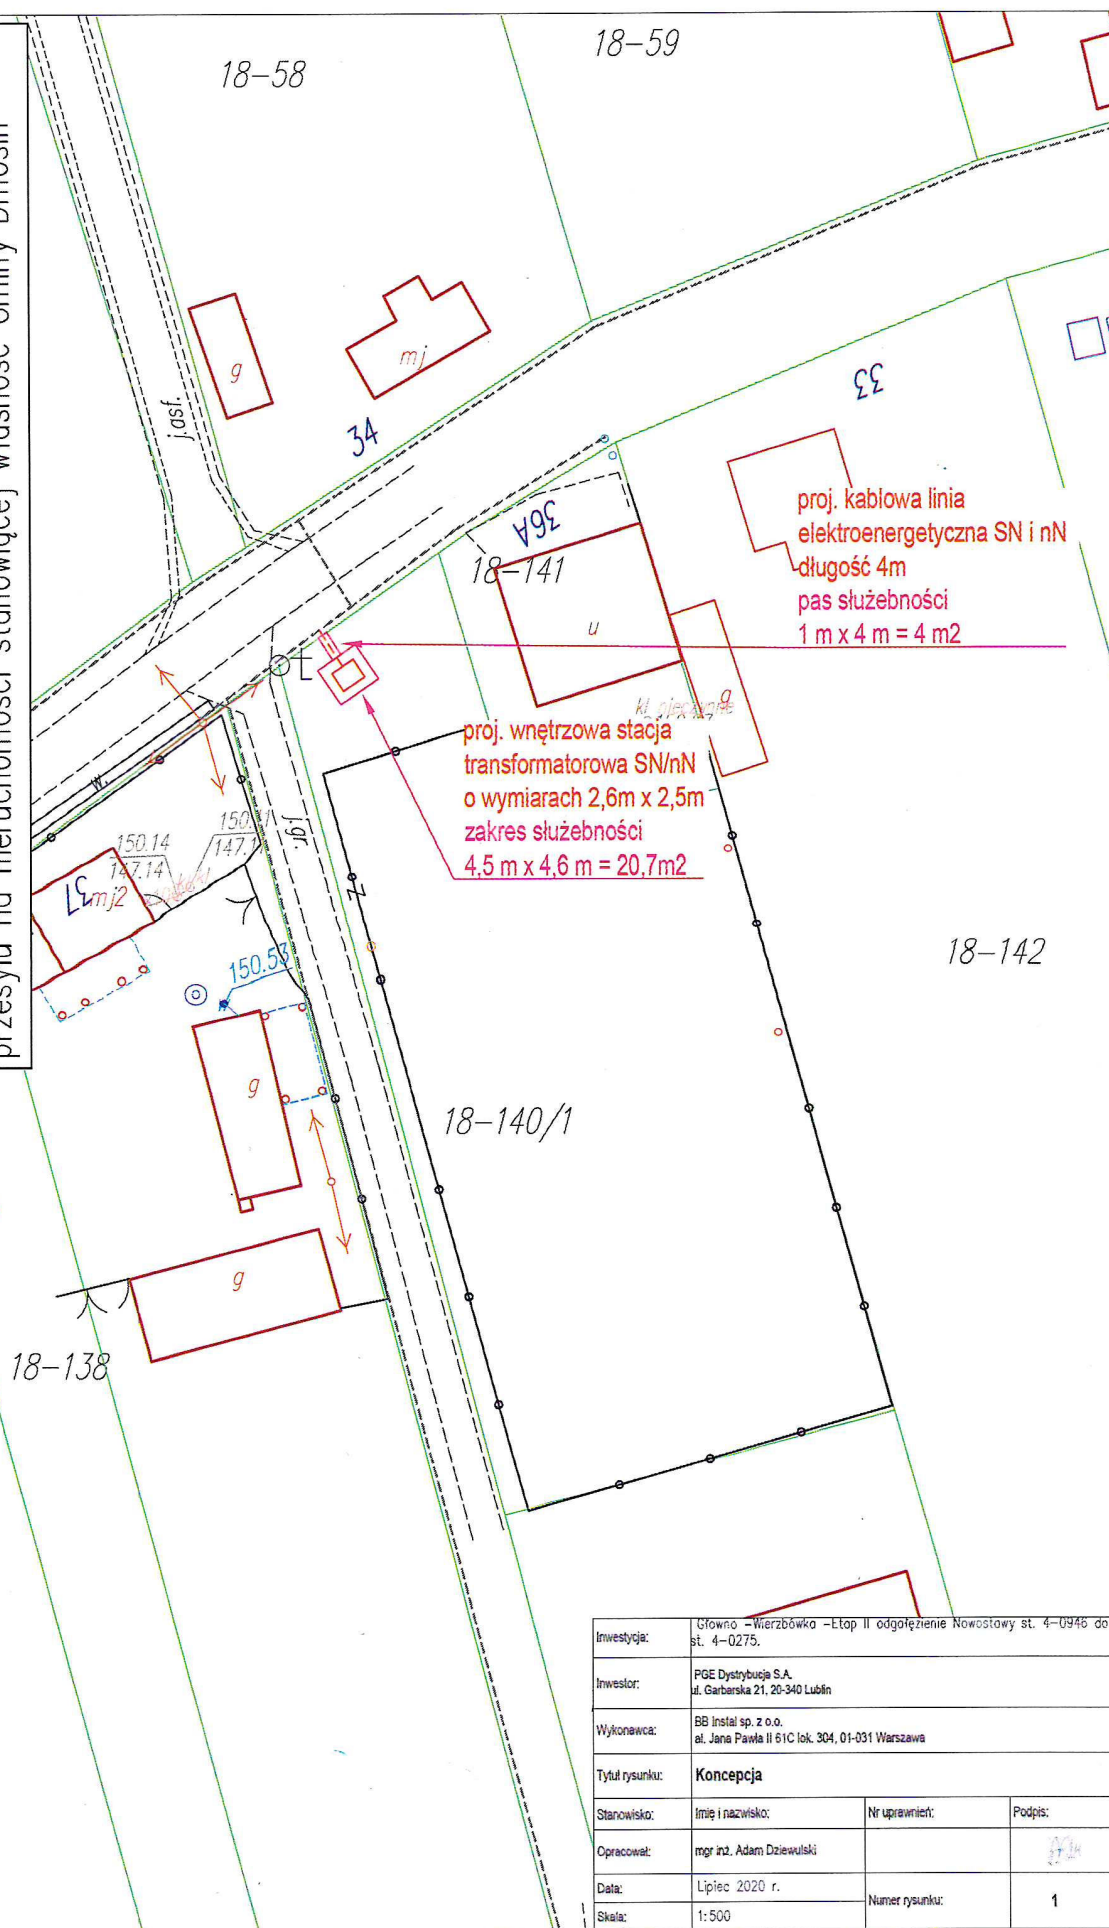

Investycja:	Główno - Wierzbówko - Etap II odgańczenie Nowostawy st. 4-0946 do st. 4-0275.		
Inwestor:	PGE Dystrybucja S.A. ul. Garbarska 21, 20-340 Lublin		
Wykonawca:	BB Instal sp. z o.o. al. Jana Pawła II 61C lok. 304, 01-031 Warszawa		
Tytuł rysunku:	Koncepcja		
Stanowisko:	Imię i nazwisko:	Nr uprawnień:	Podpis:
Opracował:	mgr inż. Adam Dziewulski		
Data:	Lipiec 2020 r.	Numer rysunku:	1
Skala:	1:500		