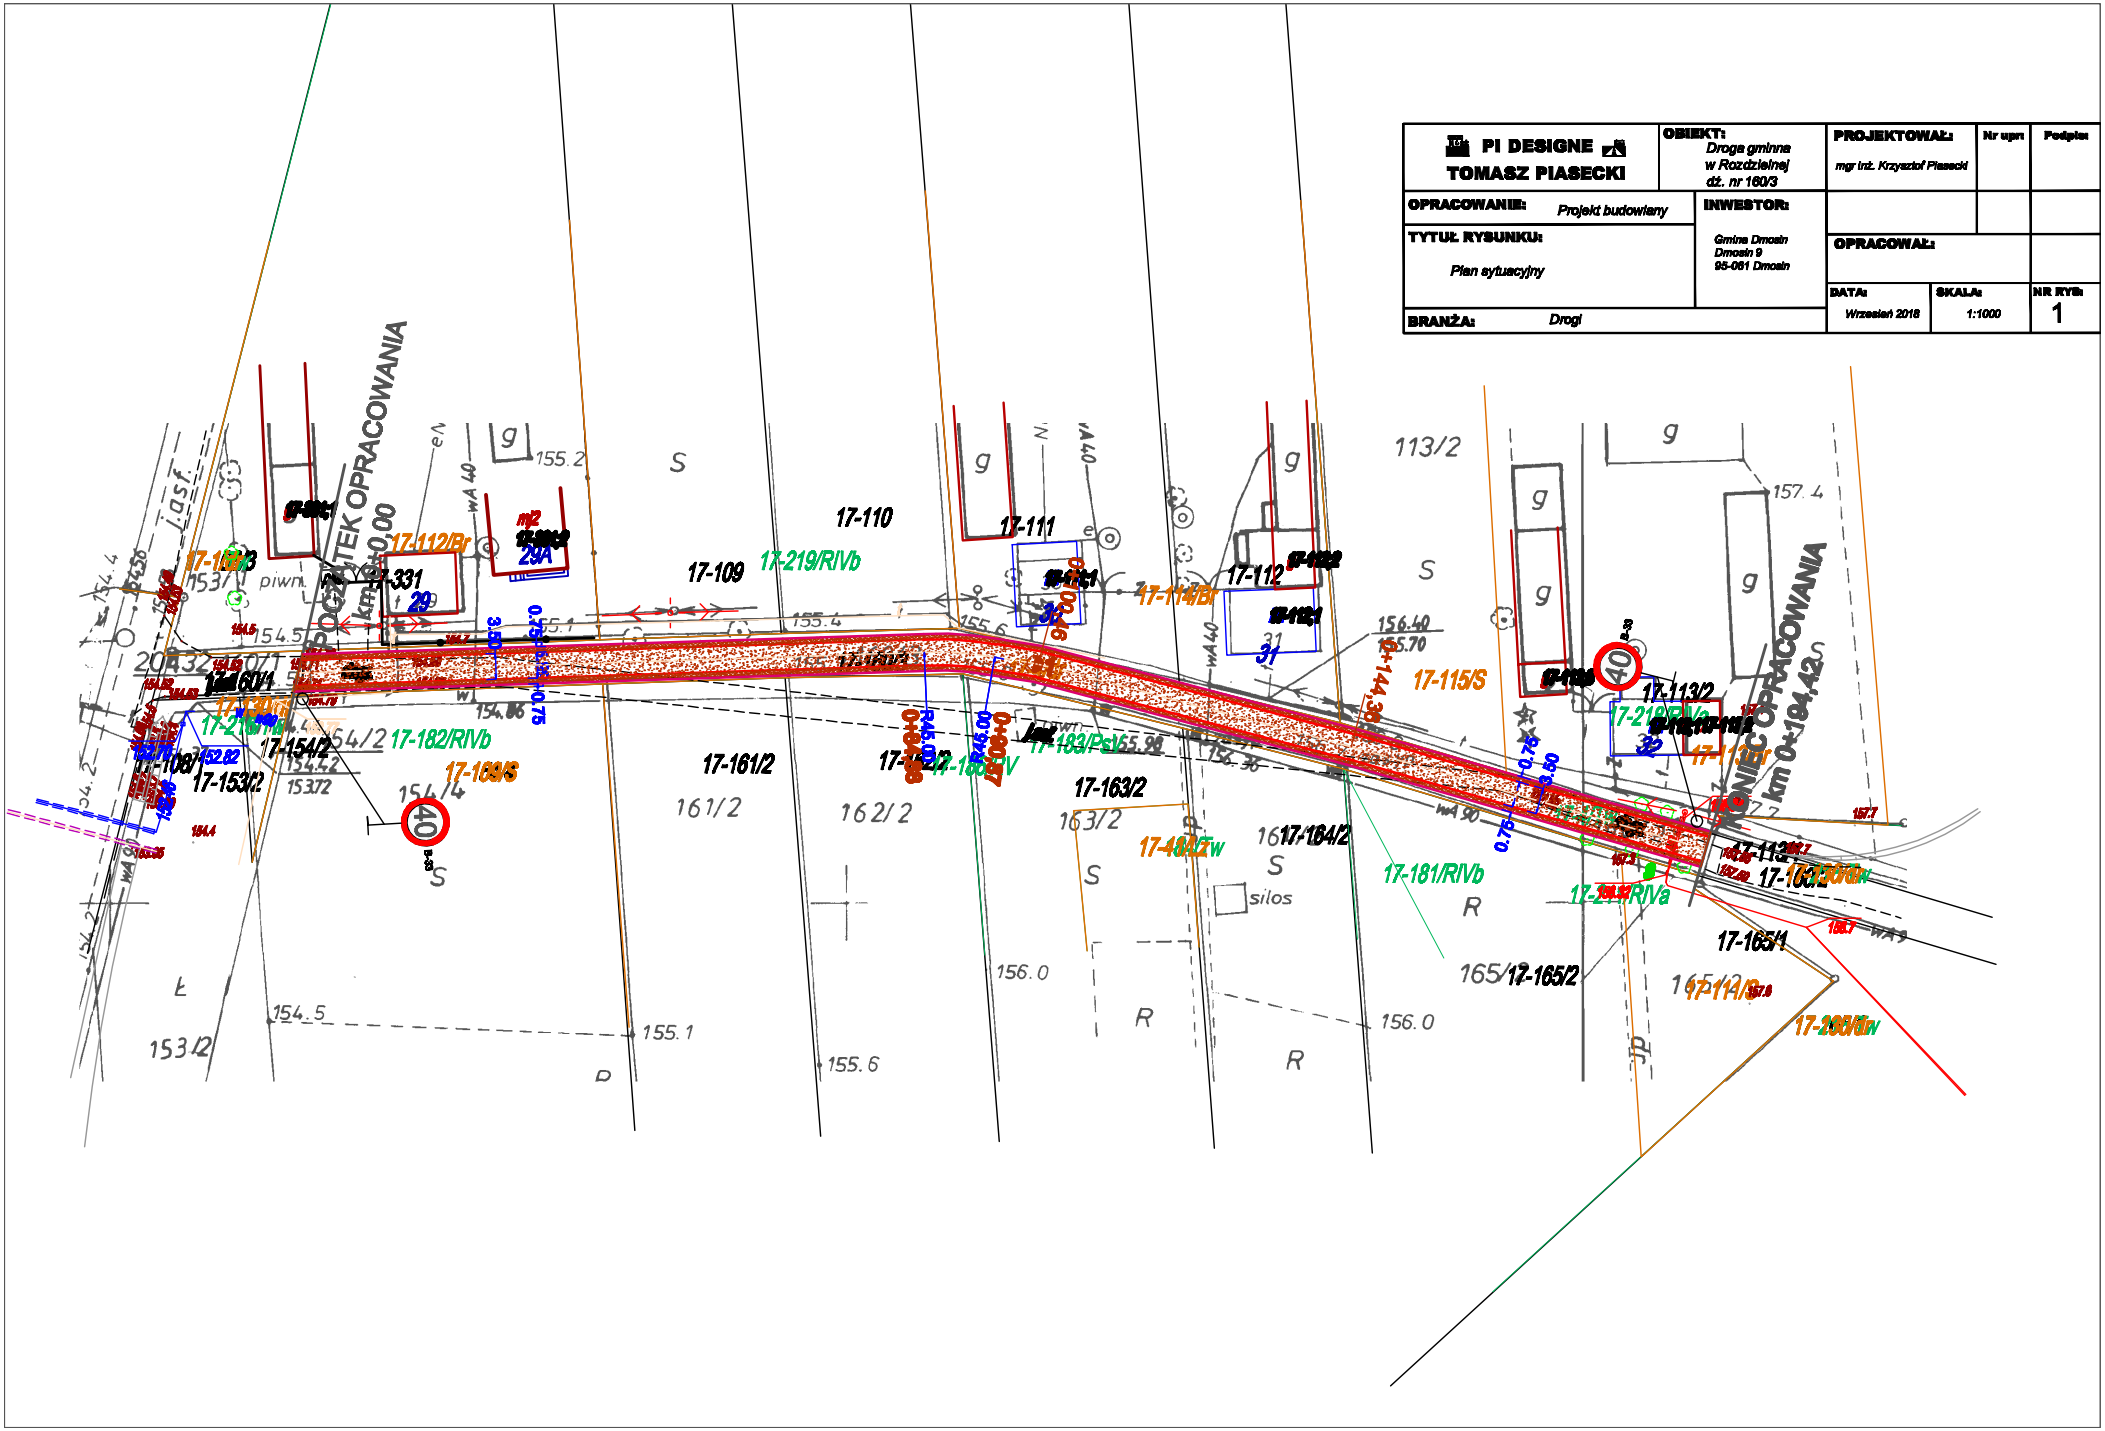
PI DESIGNE
TOMASZ PIASECKI
OBIEKT:
Droga gminna w Rozdzielnej dz. nr 160/3
PROJEKTOWAŁ:
mgr inż. Krzysztof Piasecki
Nr upr
Podpis
OPRACOWANIE:
Projekt budowlany
INWESTOR:
Gmina Dmosin
Dmosin 9
95-061 Dmosin
TYTUŁ RYSUNKU:
Plan sytuacyjny
OPRACOWAŁ:
DATA:
Wrzesień 2018
SKALA:
1:1000
NR RYS:
1
BRANŻA:
Drogi
km 0+000.00
km 0+194.42
17-110
17-111
17-112
17-109
17-161/2
17-163/2
17-164/2
17-165/1
17-165/2
17-154/2
17-153/2
17-113/2
17-219/RIVb
17-182/RIVb
17-183/RIVb
17-181/RIVb
17-114/Br
17-115/S
17-112/Br
17-113/Br
17-40/Tw
17-166/Tw
17-165/Tw
17-214/RIVa
17-219/RIVa
17-11A/Br
17-331
29
29A
31
40
piwn.
silos
S
R
Ł
P
g
Jasf.