

ZAŁĄCZNIK DO UCHWAŁY NR
RADY GMINY DMOSIN
Z DNIA

Legenda


 GRANICA OBSZARU OBJĘTEGO PLANEM

 LINIE ROZGRANICZAJĄCE TERENY O RÓŻNYM PRZEZNACZENIU LUB RÓŻNYCH ZASADACH ZAGOSPODAROWANIA

 NIEPRZEKRACZALNE LINIE ZABUDOWY

- RM - Tereny zabudowy zagrodowej
- ML - Tereny zabudowy rekreacji indywidualnej
- ML/NI - Tereny zabudowy rekreacji indywidualnej, zabudowy mieszkaniowej jednorodzinnej
- MN - Tereny zabudowy mieszkaniowej jednorodzinnej
- MN/I - Tereny zabudowy mieszkaniowej jednorodzinnej, zabudowy usługowej
- I - Tereny zabudowy usługowej
- US - Tereny usług sportu i rekreacji
- D/U - Tereny obiektów produkcyjnych, składow, magazynów, zabudowy usługowej
- NO - Tereny urządzeń odprowadzania i oczyszczania ścieków
- Z - Tereny infrastruktury technicznej, obrotowo-rezerwa
- KS - Tereny obsługi ruchu samochodowego
- R - Tereny produkcji rolniczej
- RZ - Tereny zieleni naturalnej
- RZ/L - Tereny produkcji rolniczej wskazane do zalesienia
- ZC - Tereny omezytary
- WS - Tereny wód powierzchniowych
- ZL - Tereny lasów
- KZL - Tereny dróg lokalnych
- KDD - Tereny dróg dziedzicznych
- KDW - Tereny dróg wewnętrznych
- KZD - Tereny dróg zbiorczych

-  KDA - Tereny drogi autostradowej
-  STANOWISKA ARCHEOLOGICZNE
-  STREFA OCHRONY ARCHEOLOGICZNEJ
-  STREFA OCHRONY KONSERWATORSKIEJ "A"
-  STREFA OCHRONY EKSPOZYCJI
-  OBIEKTY ZABYTEKOWE W REJESTRZE ZABYTEKOW
-  OBIEKTY ZABYTEKOWE W EVIDENCJI ZABYTEKOW
-  OBSZARY ZMIELOROWANE
-  LINIA ELEKTROENERGETYCZNA 400 kV
-  LINIA ELEKTROENERGETYCZNA 15 kV
-  PAS TECHNOLOGICZNY LINII ELEKTROENERGETYCZNEJ 400kV
-  PAS TECHNOLOGICZNY LINII ELEKTROENERGETYCZNEJ 15kV
-  STACJA
-  STREFA OCHRONY POŚREDNIEJ UCIEKA WODY
-  STREFA 50 M OD TERENU CMENTARZA
-  ZASIĘG OBSZARU OCHRONIONEGO KRAJOZRAJEM
-  OBSZARY SZCZEGÓLNEGO ZAGROZENIA POWODZIĄ

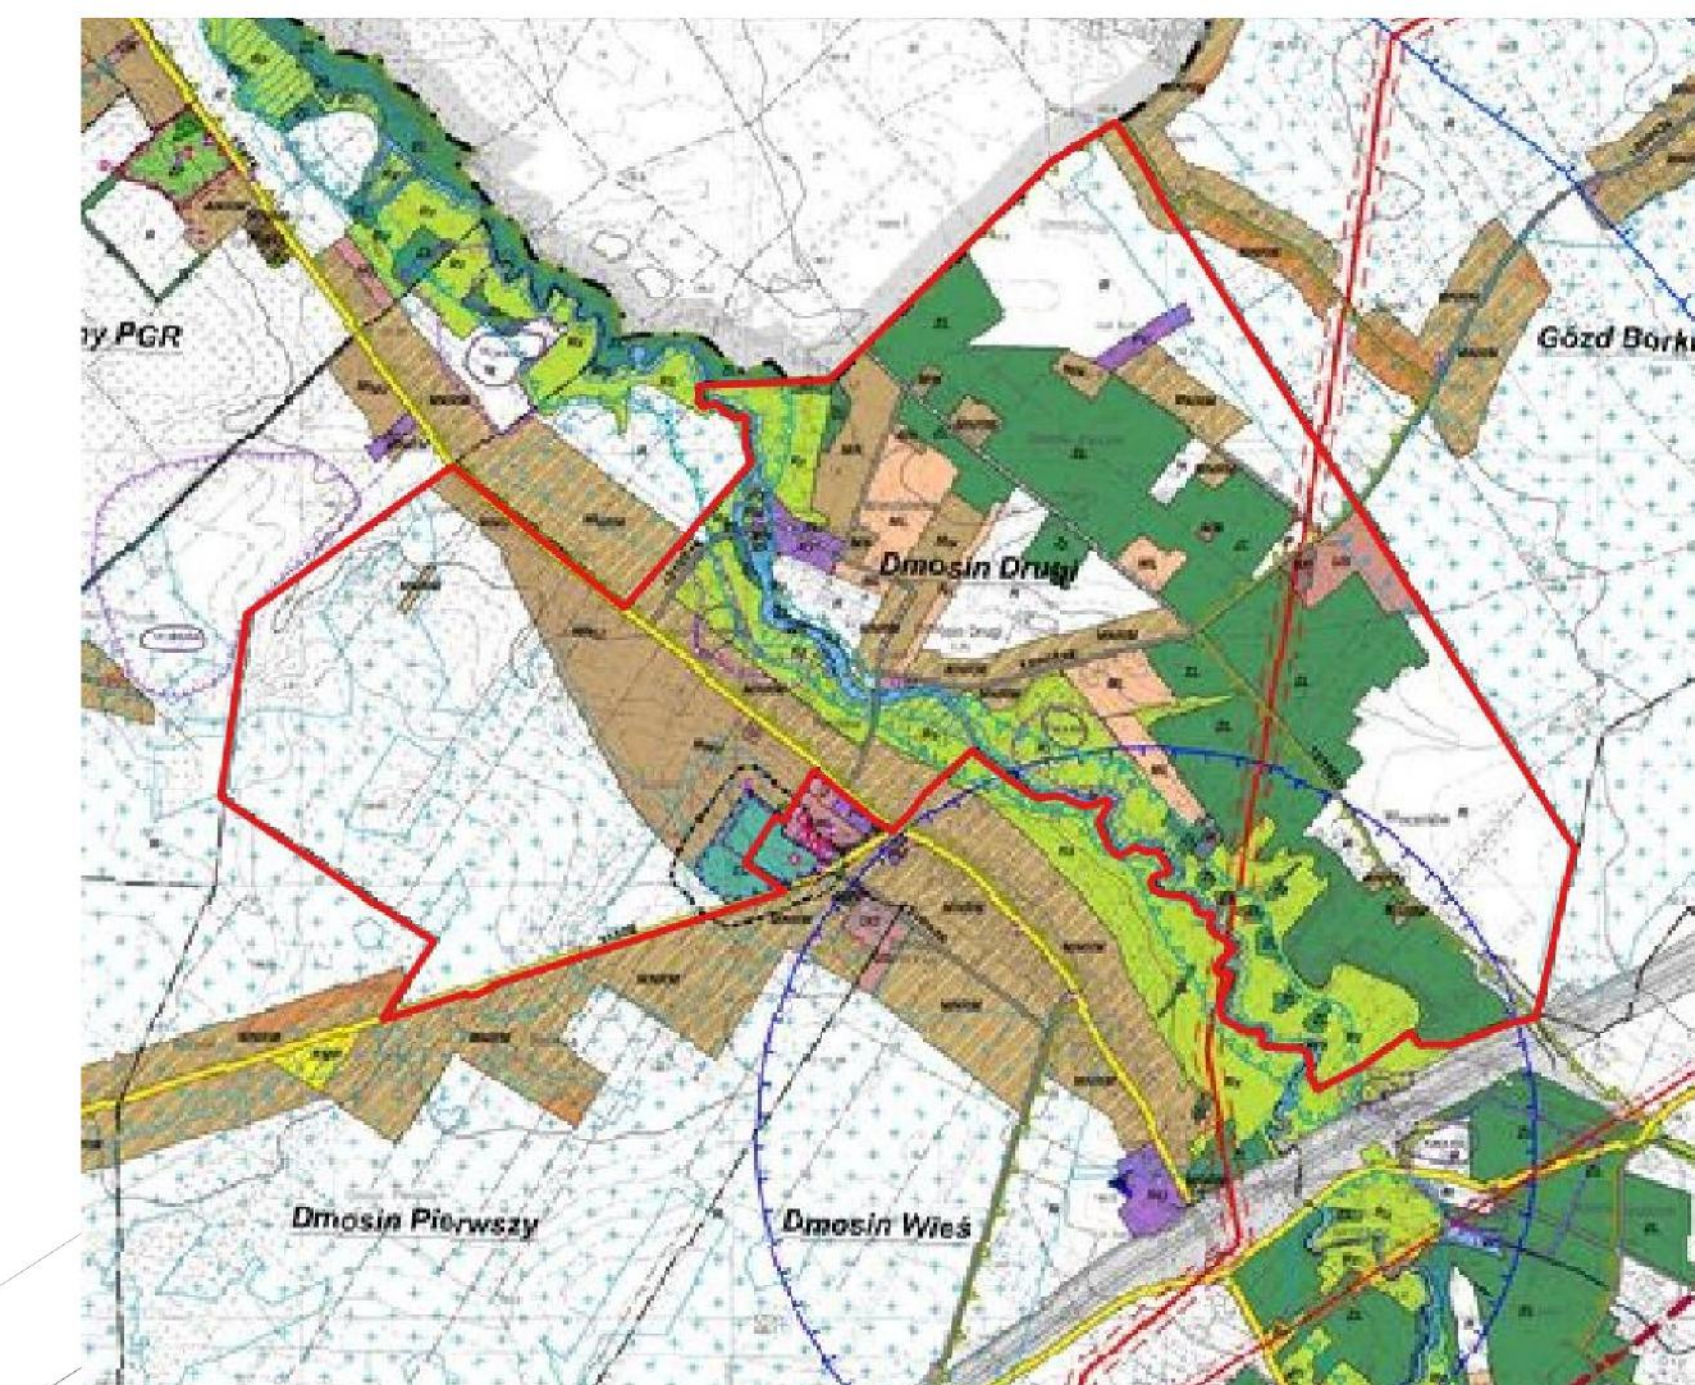

WYRYS ZE STUDIUM UWARUNKOWAŃ I KIERUNKÓW
ZAGOSPODAROWANIA PRZESTRZENNEGO
GMINY DMOSIN

