


MIEJSCOWY PLAN ZAGOSPODAROWANIA PRZESTRZENNEGO OBSZARU OBEJMUJĄCEGO
OBRĘB EWIDENCYJNY DMOŚIN WIEŚ

ZAŁĄCZNIK DO UCHWAŁY
NR
RADY GMINY DMOŚIN
Z DNIA 2021 r.

- Legenda**
- GRANICA OBSZARU OBJĘTEGO PLANEM
 - LINIE ROZGRANICZAJĄCE TERENY O RÓŻNYM PRZEZNACZENIU LUB RÓŻNYCH ZASADACH ZAGOSPODAROWANIA
 - NIERZĘKARZALNE LINIE ZABUDOWY
 - MN - Tereny zabudowy mieszkaniowej jednorodzinnej
 - MNU - Tereny zabudowy mieszkaniowej jednorodzinnej, zabudowy usługowej
 - RM - Tereny zabudowy zagrodowej
 - P/U - Tereny obiektów produkcyjnych, składów, magazynów, zabudowy usługowej
 - U - Tereny zabudowy usługowej
 - ML/MN - Tereny zabudowy rekreacji indywidualnej, zabudowy mieszkaniowej jednorodzinnej
 - US - Tereny usług sportu i rekreacji
 - R - Tereny produkcji rolniczej
 - RZ - Tereny zieleni naturalnej
 - ZC - Tereny cmentarzy
 - ZL - Tereny lasów
 - WS - Tereny wód powierzchniowych
 - W - Tereny infrastruktury technicznej - wodociąg
 - KS - Tereny obsługi ruchu samochodowego
 - KDA - Tereny dróg autostradowej
 - KDZ - Tereny dróg zbiorczych
 - KDL - Tereny dróg lokalnych
 - KDD - Tereny dróg dojazdowych
 - KDW - Teren drogi wewnętrznej
 - STREFA "A" OCHRONY KONSERWATORSKIEJ
 - STREFA OCHRONY EKSPOZYCJI
 - OBIEKTY ZABYTKOWE W EWIDENCJI ZABYTKÓW
 - OBIEKTY ZABYTKOWE W REJESTRZE ZABYTKÓW
 - POHNIKI PRZYRODY
 - OBSZARY ZMIELCZONYCH
 - STREFA OCHRONY POŚREDNIEJ UJĘCIA WODY
 - STREFA 50 M OD TERENU CHENTARZA
 - ZASIEG OBSZARU CHRONIONEGO KRAJOBRAZU
 - LINIA ELEKTROENERGETYCZNA 400 kV
 - LINIA ELEKTROENERGETYCZNA 220 kV
 - LINIA ELEKTROENERGETYCZNA 15 kV
 - PAS TECHNOLOGICZNY LINII ELEKTROENERGETYCZNYCH WYSOKIEGO NAPIĘCIA
 - PAS TECHNOLOGICZNY LINII ELEKTROENERGETYCZNYCH 15 kV
 - TRAFOSTACJA
 - OBSZARY SZCZEGÓLNEGO ZAGROZENIA POWODZIĄ

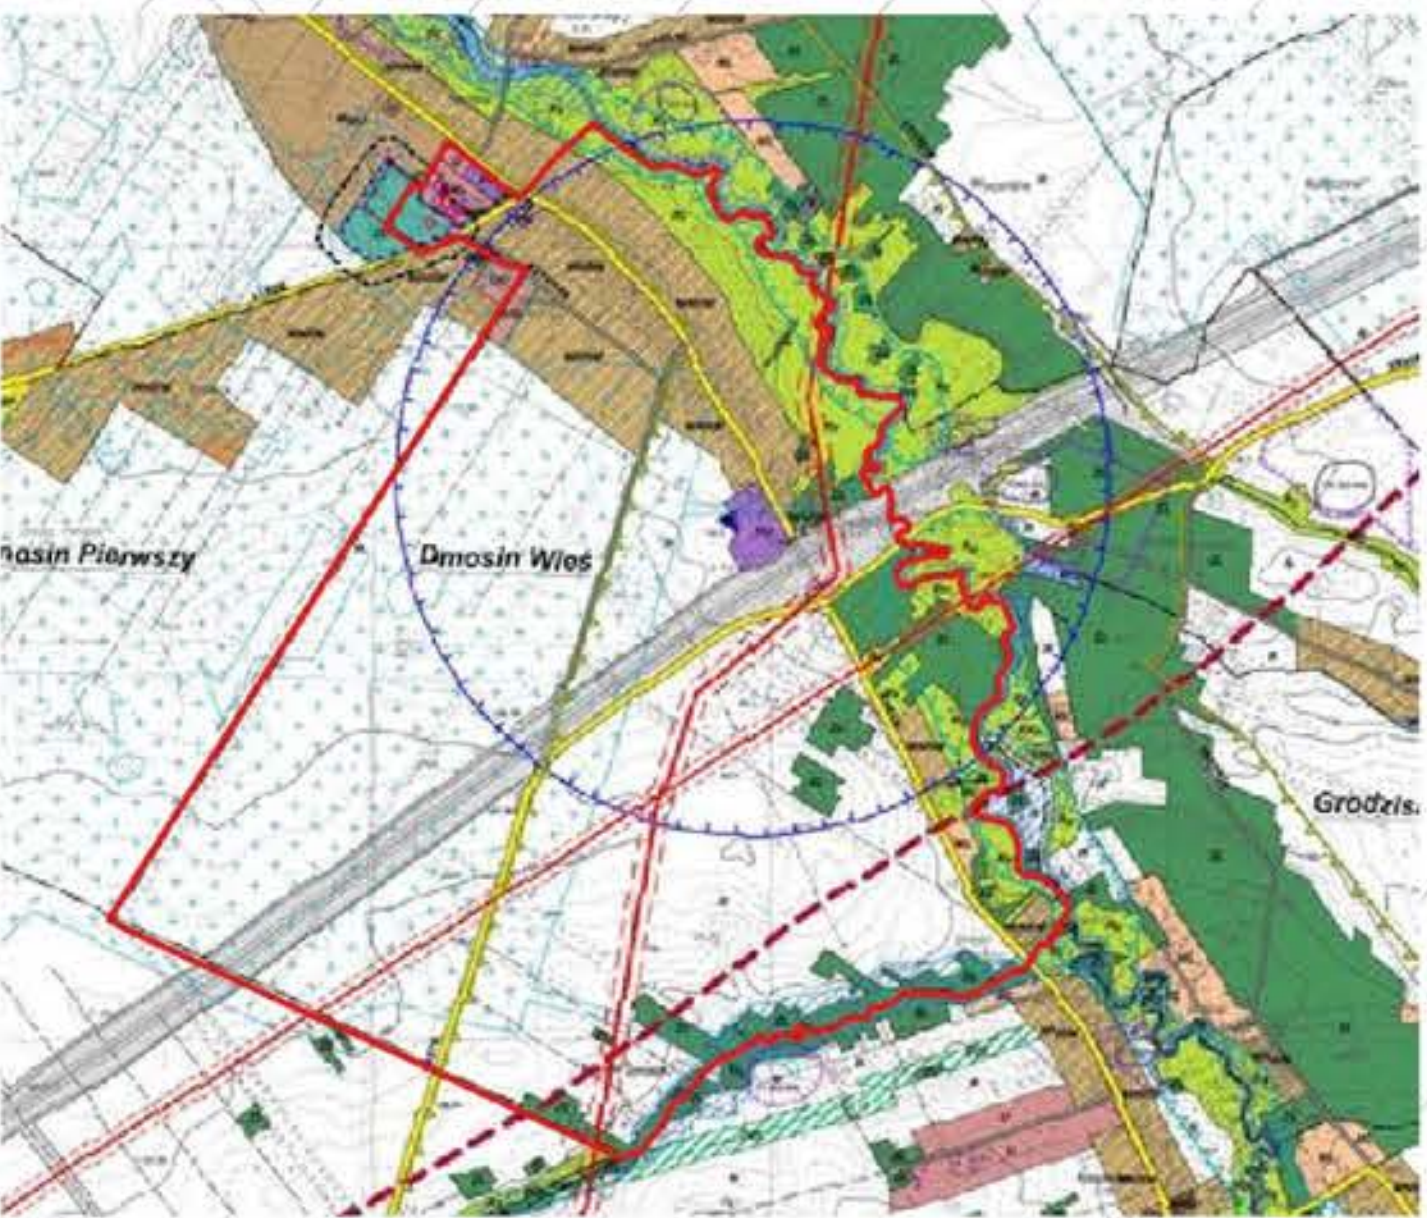

WYRYS ZE STUDIUM UWARUNKOWAŃ I KIERUNKÓW
ZAGOSPODAROWANIA PRZESTRZENNEGO
GMINY DMOŚIN

0 100 200 300 400 m

SKALA 1:2000