

UCHWAŁA NR/2021
Rady Gminy Dmosin
z dnia r.

zmieniająca uchwałę nr XIX/128/2020 Rady Gminy Dmosin z dnia 28 lipca 2020r. w sprawie wyrażenia zgody na ustanowienie odpłatnej służebności przesyłu na nieruchomościach stanowiących własność Gminy Dmosin

Na podstawie art.18 ust. 2 pkt 9 lit. a ustawy z dnia 8 marca 1990r. o samorządzie gminnym (t.j. Dz. U. z 2020 r. poz. 713 z późn. zm.), art. 13 ust.1 ustawy z dnia 21 sierpnia 1997r. o gospodarce nieruchomościami ustawa z dnia 21 sierpnia 1997 r. o gospodarce nieruchomościami (t.j. Dz. U. z 2020 r. poz. 1990 z późn. zm.) oraz art. 285 i art. 305¹ ustawy z dnia 23 kwietnia 1964 r. - Kodeks cywilny (t.j. Dz. U. z 2020 r. poz. 1740 z późn. zm.)

Rada Gminy Dmosin uchwala, co następuje:

§ 1. Załącznik graficzny nr 2 do uchwały nr XIX/128/2020 Rady Gminy Dmosin z dnia 28 lipca 2020r. w sprawie wyrażenia zgody na ustanowienie odpłatnej służebności przesyłu na nieruchomościach stanowiących własność Gminy Dmosin otrzymuje brzmienie określone w załączniku graficznym do niniejszej uchwały.

§ 2. Wykonanie uchwały powierza się Wójtowi Gminy Dmosin.

§ 3. Uchwała wchodzi w życie z dniem podjęcia.

Załącznik do Uchwały Nr/2021

Rady Gminy Dmosin z dnia 26 marca 2021r.

zmieniającej uchwałę nr XIX/128/2020 Rady Gminy Dmosin z dnia 28 lipca 2020r.

w sprawie wyrażenia zgody na ustanowienie odpłatnej służebności przesyłu

na nieruchomościach stanowiących własność Gminy Dmosin

KOPIA MAPY ZASADNICZEJ
SKALA 1: 500

z geodezyjną inwentaryzacją utwardzenia terenu
(kostka prefabrykowana)

POWIAT BRZEZIŃSKI
GM. DMOSIN 102103_2
OBR. 0018 SZCZECIN - DZ. NR 140/1, 141

Id. zgłosz. BG.6641.784.2020


MAPA NIE MOŻE SŁUżyć DO CEŁÓW PROJEKTOWYCH

Obiekt zinventaryzowano, wyniki
wniesiono na mapę zasadniczą.

Brzeźnin, dn. 18.09.2020 r.

USŁUGI GEODEZYJNE I KARTOGRAFICZNE
inż. Waldemar Stulebiak
95-060 Brzeźnin, ul. Sienkiewicza 6
tel. /66/ 874 35 11, 502 218 763
NIP 752-117-97-06 REGON 590611169

GEODETA UPRAWNIONY
inż. Waldemar Stulebiak
Różyczka/Koluszek, ul. Towarowa 14
kom. 502 218 763, Upr. GUGiK Nr 6272

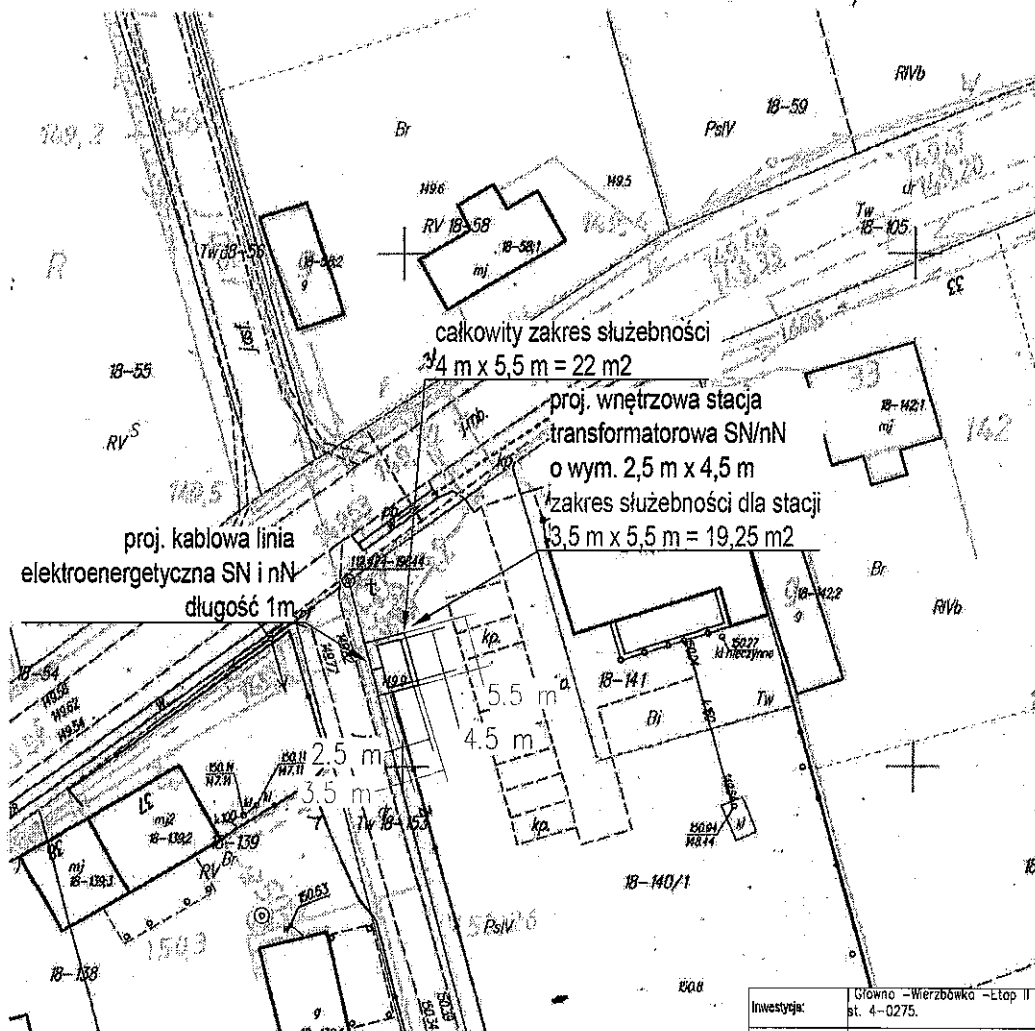

Investycja:	Główno - Wierzbówka - Etap II odgałęzienie Nowostowy st. 4-0946 do st. 4-0275.		
Investor:	PGE Dystrybucja S.A. ul. Garbarska 21, 20-340 Lublin		
Wykonawca:	BB Instal Sp. z o.o. al. Jana Pawła II 61C lok. 304, 01-031 Warszawa		
Tytuł rysunku:	Koncepcja		
Stanowisko:	Imię i nazwisko:	Nr uprawnień:	Podpis:
Opracował:	mgr inż. Adam Dzieński		
Data:	Luty 2021 r.	Numer rysunku:	1
Skala:	1:500		