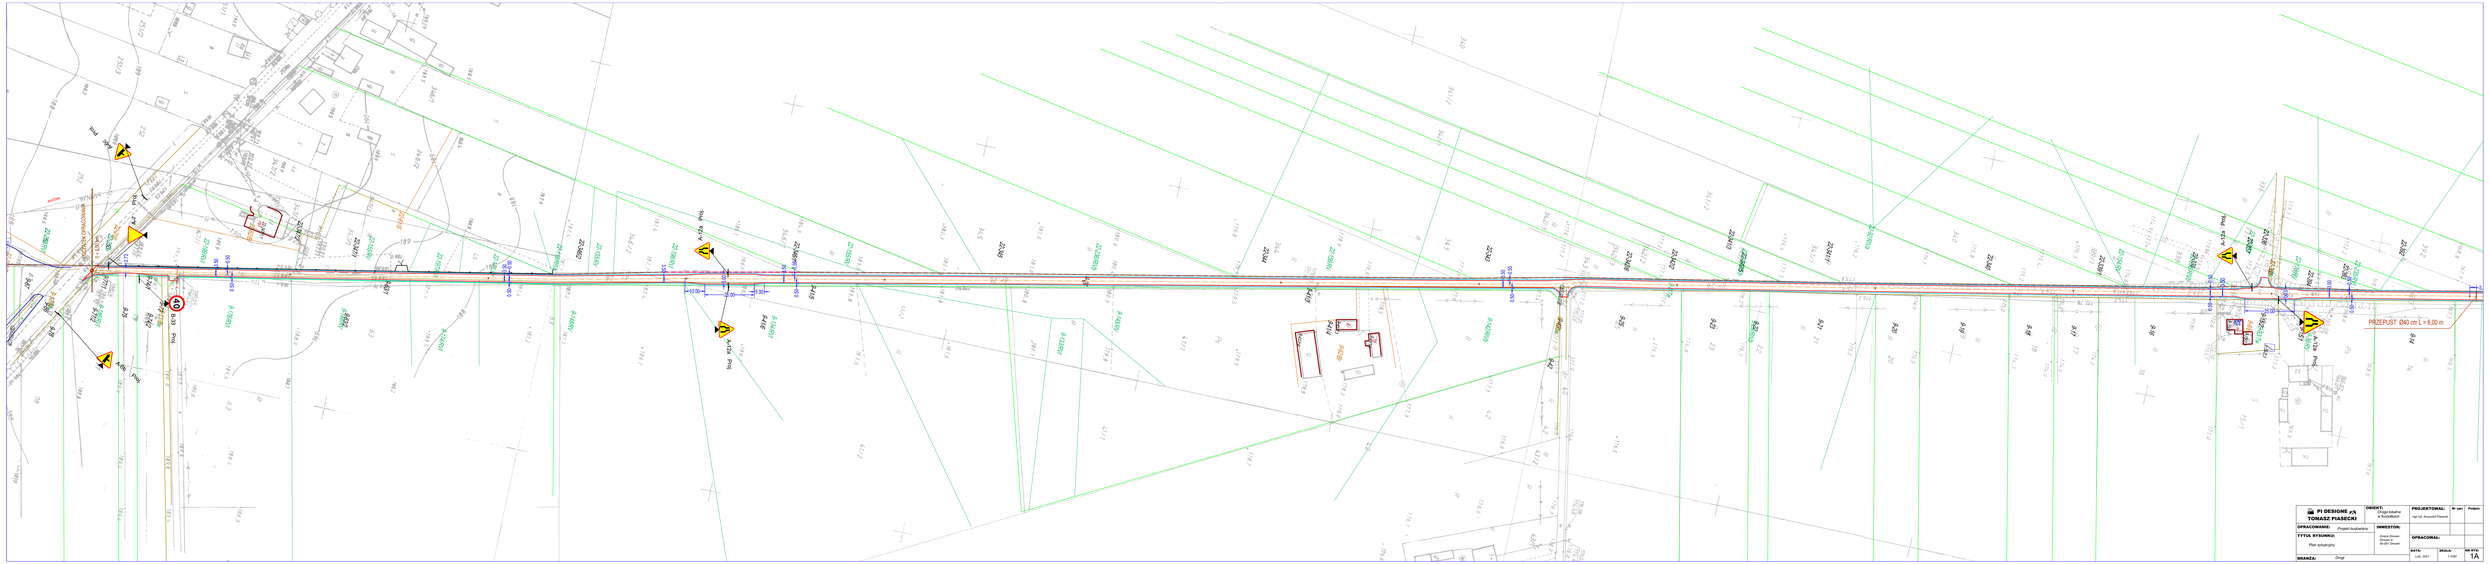
PRZEPUST Ø40 cm L = 6,00 m
PI DESIGNE p.n.
TOMASZ PIASECKI
OBIEKT:
Drogi Krajowe w Kozielkach
PROJEKTOWAŁ:
mgr inż. Kazimierz Piasecki
Nr upr.
Podpis
OPRACOWANIE:
Projekt budowlany
INWESTOR:
Gmina Dzierzo
Dzierzo 4
Dz.ul.Dzierzo
TYTUŁ RYSUNKU:
Plan sytuacyjny
OPRACOWAŁ:
DATA:
Luty 2021
SKALA:
1:500
NR STR.
1A
BRANŻA:
Drogi