




RYSUNEK POGLĄDOWY BALUSTRADY TARASU

- barierka wykonana z profilu stalowego 30mmx50mm
- słupek barierki wykonany z profilu stalowego 50mmx50mm
- wypełnienie balustrady profil 10x10mm (rozstaw wypełnienia w najszerszym miejscu nie przekracza 11cm)
- wysokość balustrady 110cm
- balustrada malowana w całości proszkowo

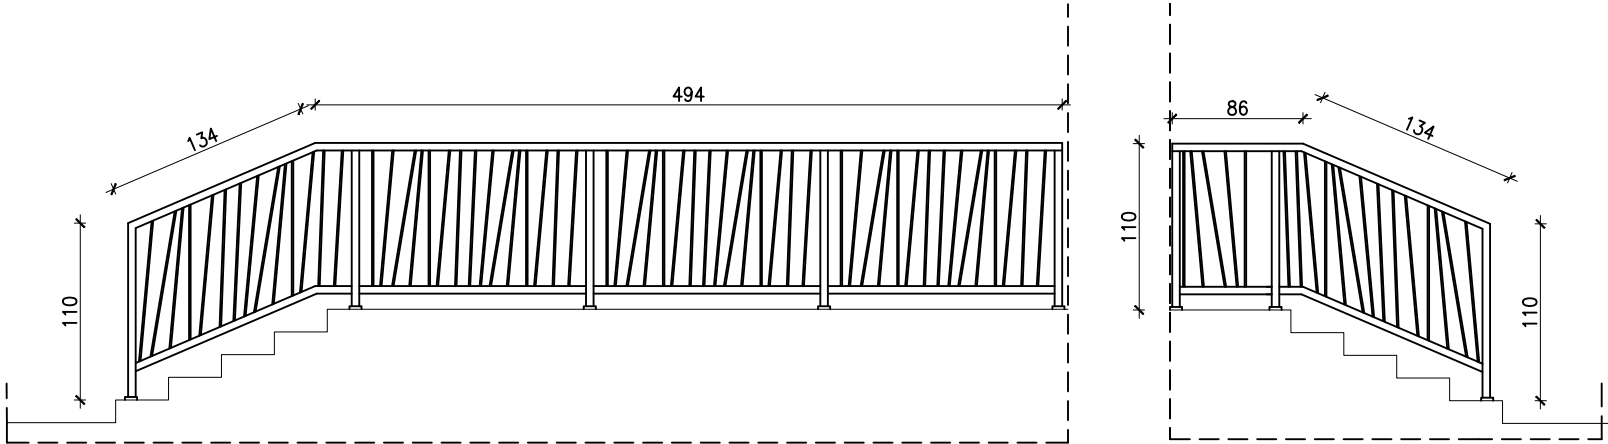


RYSUNEK POGLĄDOWY BALUSTRADY POCHYLNI

- pochwyt fi50mm
- słupek barierki wykonany z profilu stalowego 50mmx50mm
- łącznik pomiędzy pochwytami a słupkiem 20x20mm
- balustrada malowana w całości proszkowo

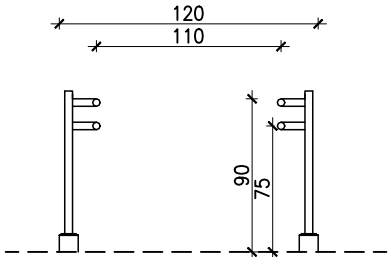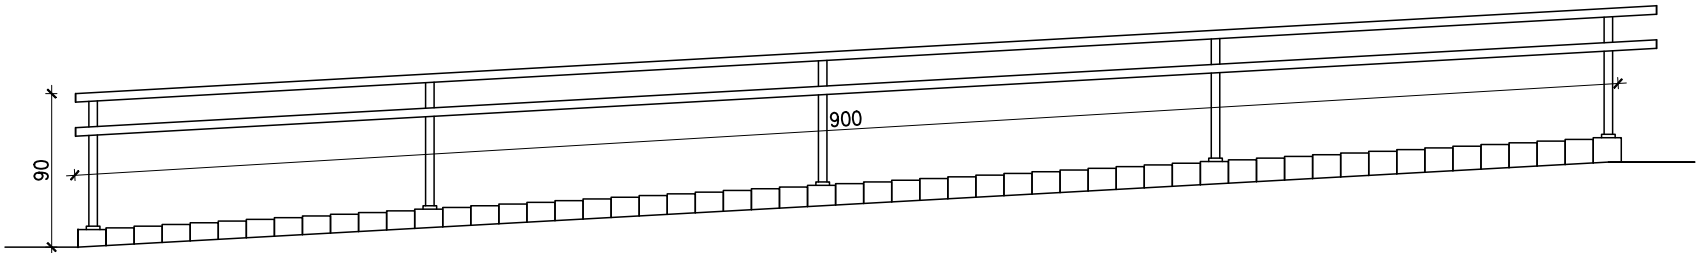

RYSUNEK POGLĄDOWY KRAT OKIENNYCH

- rama z profilu 30x50mm
- wypełnienie poziome płaskownik 4mmx50mm
- wypełnienie pionowe profil 15x15mm (rozstaw nie szerszy niż 11cm)
- kraty malowane w całości proszkowo

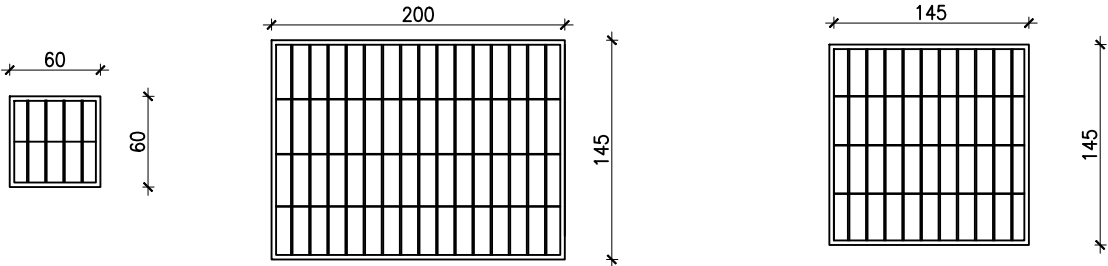

TYTUŁ OPRACOWANIA: Termomodernizacja budynku świetlicy wiejskiej		
INWESTOR: Gmina Dmosin Dmosin 9, 95-061 Dmosin		
LOKALIZACJA: Nagawki, gm. Dmosin dz.nr ew. 133, obręb: Nagawki		
BRANŻA: Architektura	NR RYS. A-6a	
NAZWA RYSUNKU: Rysunek poglądowy balustrad oraz krat okiennych	SKALA	
PROJEKTANT: mgr inż.arch. Adriana Starosta-Szulc upr. bud.nr 56/LOOKK/2015	PODPIS:	DATA kwiecień 2021r.
mgr inż.arch. Emilia Kwiatos-Kurek		

architekt
emilia kwiatos-kurek