

UCHWAŁA NR XXXIX/255/22

RADY GMINY DMOSIN

z dnia 20 maja 2022 r.

w sprawie przystąpienia do sporządzenia miejscowego planu zagospodarowania przestrzennego dla części obrębów Nagawki, Kołacinek, Nowostawy Dolne, Wola Cyrusowa Kolonia i Kamień

Na podstawie art. 18 ust. 2 pkt 5 ustawy z dnia 8 marca 1990 r. o samorządzie gminnym (t.j. Dz. U. z 2022 r. poz. 559, 583) oraz art. 14 ust. 1 ustawy z dnia 27 marca 2003 r. o planowaniu i zagospodarowaniu przestrzennym (t.j. Dz. U. z 2022 r. poz. 503) **Rada Gminy Dmosin uchwala, co następuje:**

§ 1. Przystępuje się do sporządzenia miejscowego planu zagospodarowania przestrzennego dla części obrębów Nagawki, Kołacinek, Nowostawy Dolne, Wola Cyrusowa Kolonia i Kamień.

§ 2. Granice obszarów objętych projektem planu, o którym mowa w §1, określają załączniki nr 1, 2, 3, 4, 5, 6, 7, 8, 9, 10 do niniejszej uchwały.

§ 3. Dopuszcza się możliwość opracowywania i uchwalania odrębnych miejscowych planów zagospodarowania przestrzennego dla poszczególnych obszarów oznaczonych na załącznikach nr 1, 2, 3, 4, 5, 6, 7, 8, 9, 10 do niniejszej uchwały.


§ 4. Wykonanie uchwały powierza się Wójtowi Gminy Dmosin.

§ 5. Uchwała wchodzi w życie z dniem podjęcia.



Przewodnicząca
Rady Gminy Dmosin
mgr Barbara Kosma

ZALĄCZNIK NR 1
DO UCHWAŁY NR XXXIX/255/22
RADY GMINY DMOŚNIN
Z DNIA 20 MAJA 2022 ROKU

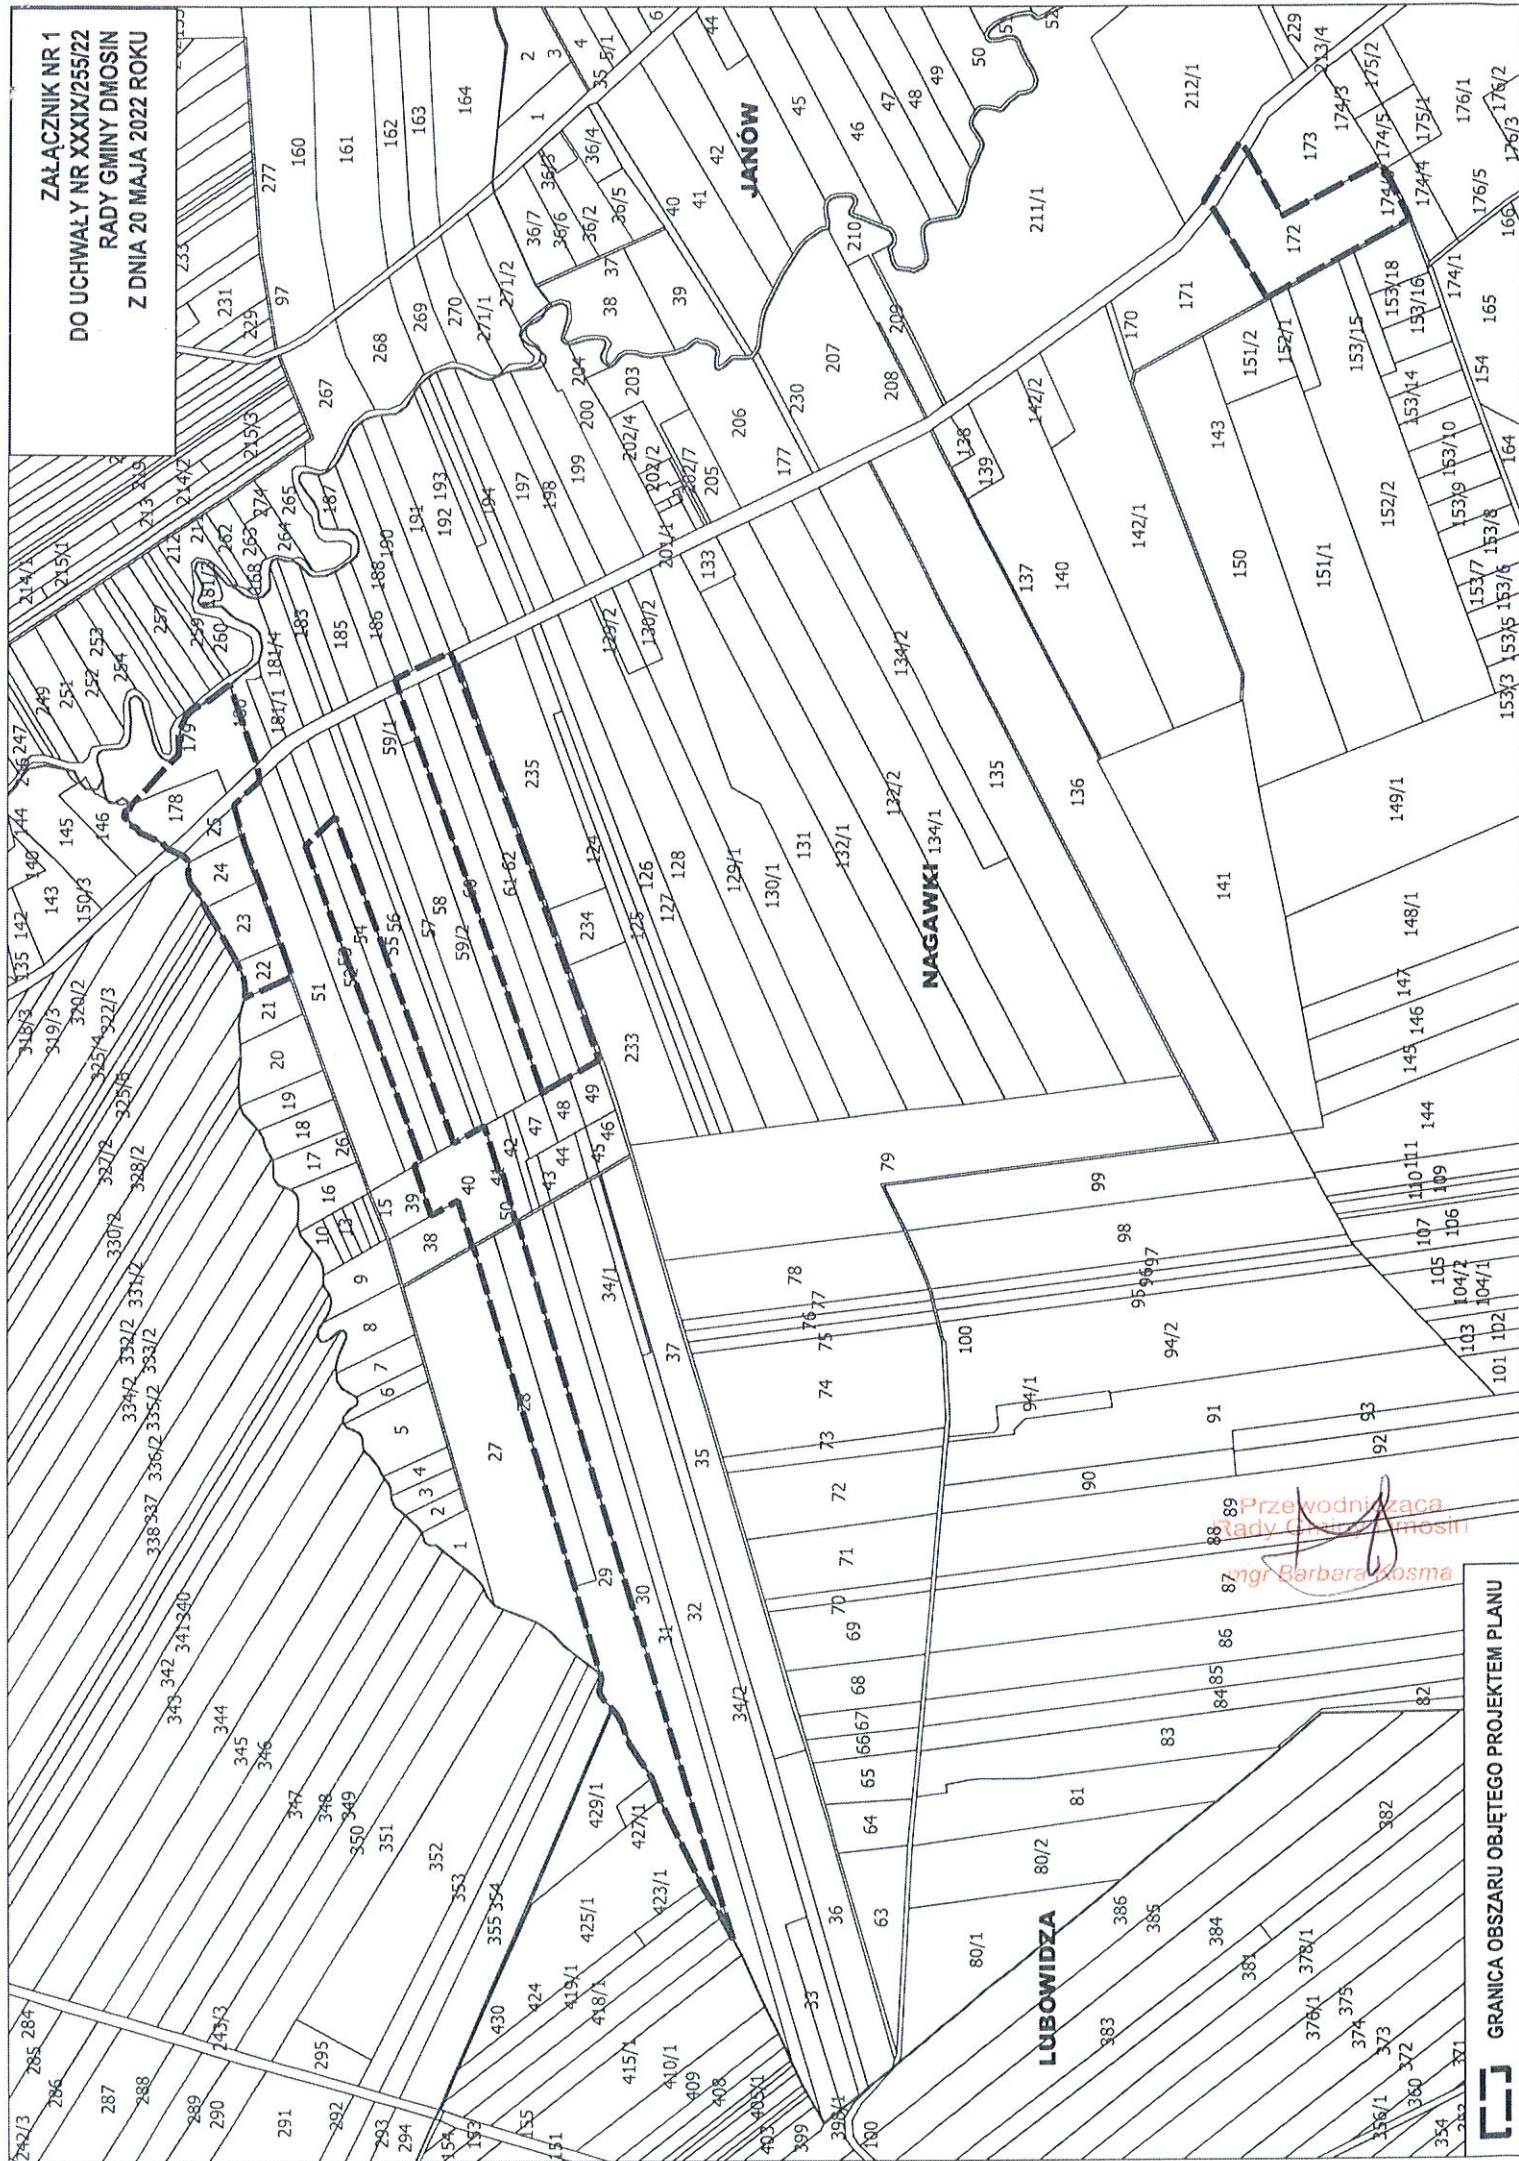

Przewodnicząca
Rady Gminy Dmośnin
mgr Barbara Kosma


GRANICA OBSZARU OBJĘTEGO PROJEKTEM PLANU

ZALĄCZNIK NR 2
DO UCHWAŁY NR XXXIX/255/22
RADY GMINY DMOŚIN
Z DNIA 20 MAJA 2022 ROKU



*Przewodnicząca
 Rady Gminy Dmossin
 mgr Barbara Kosma*

**ZAŁĄCZNIK NR 3
DO UCHWAŁY NR XXXIX/255/22
RADY GMINY DMOSIN
Z DNIA 20 MAJA 2022 ROKU**

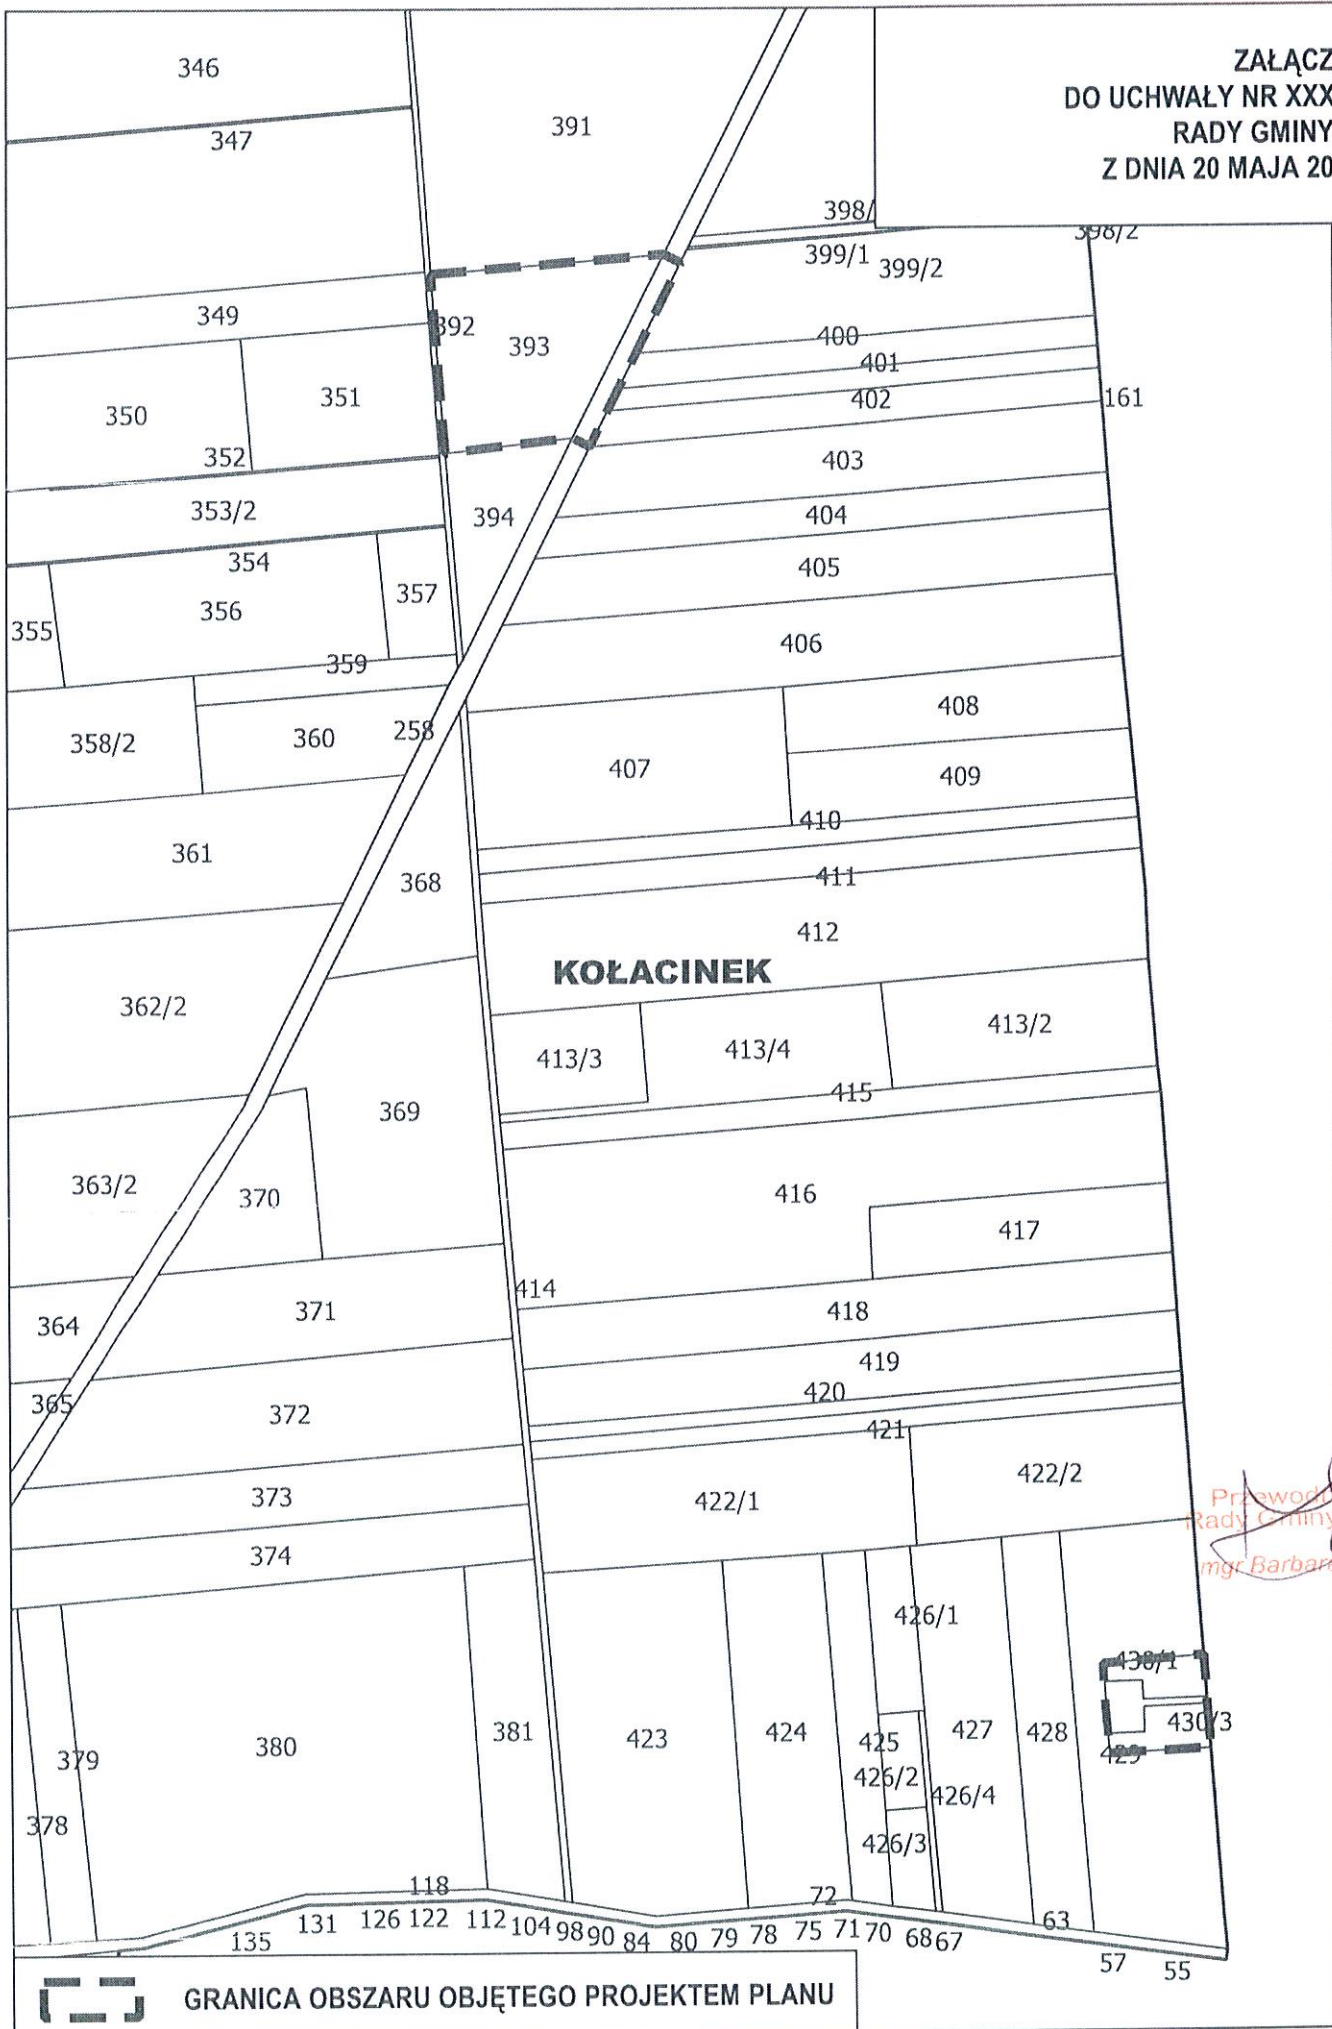

ZALĄCZNIK NR 4
DO UCHWAŁY NR XXXIX/255/22
RADY GMINY DMOŚIN
Z DNIA 20 MAJA 2022 ROKU

KAMIEŃ

KOŁACINEK


KOZIOŁKI

Przewodnicząca
Rady Gminy Dmossin
mgr Barbara Kosma

GRANICA OBSZARU OBJĘTEGO PROJEKTEM PLANU



ZALĄCZNIK NR 5
DO UCHWAŁY NR XXXIX/255/22
RADY GMINY DMOŚCIN
Z DNIA 20 MAJA 2022 ROKU

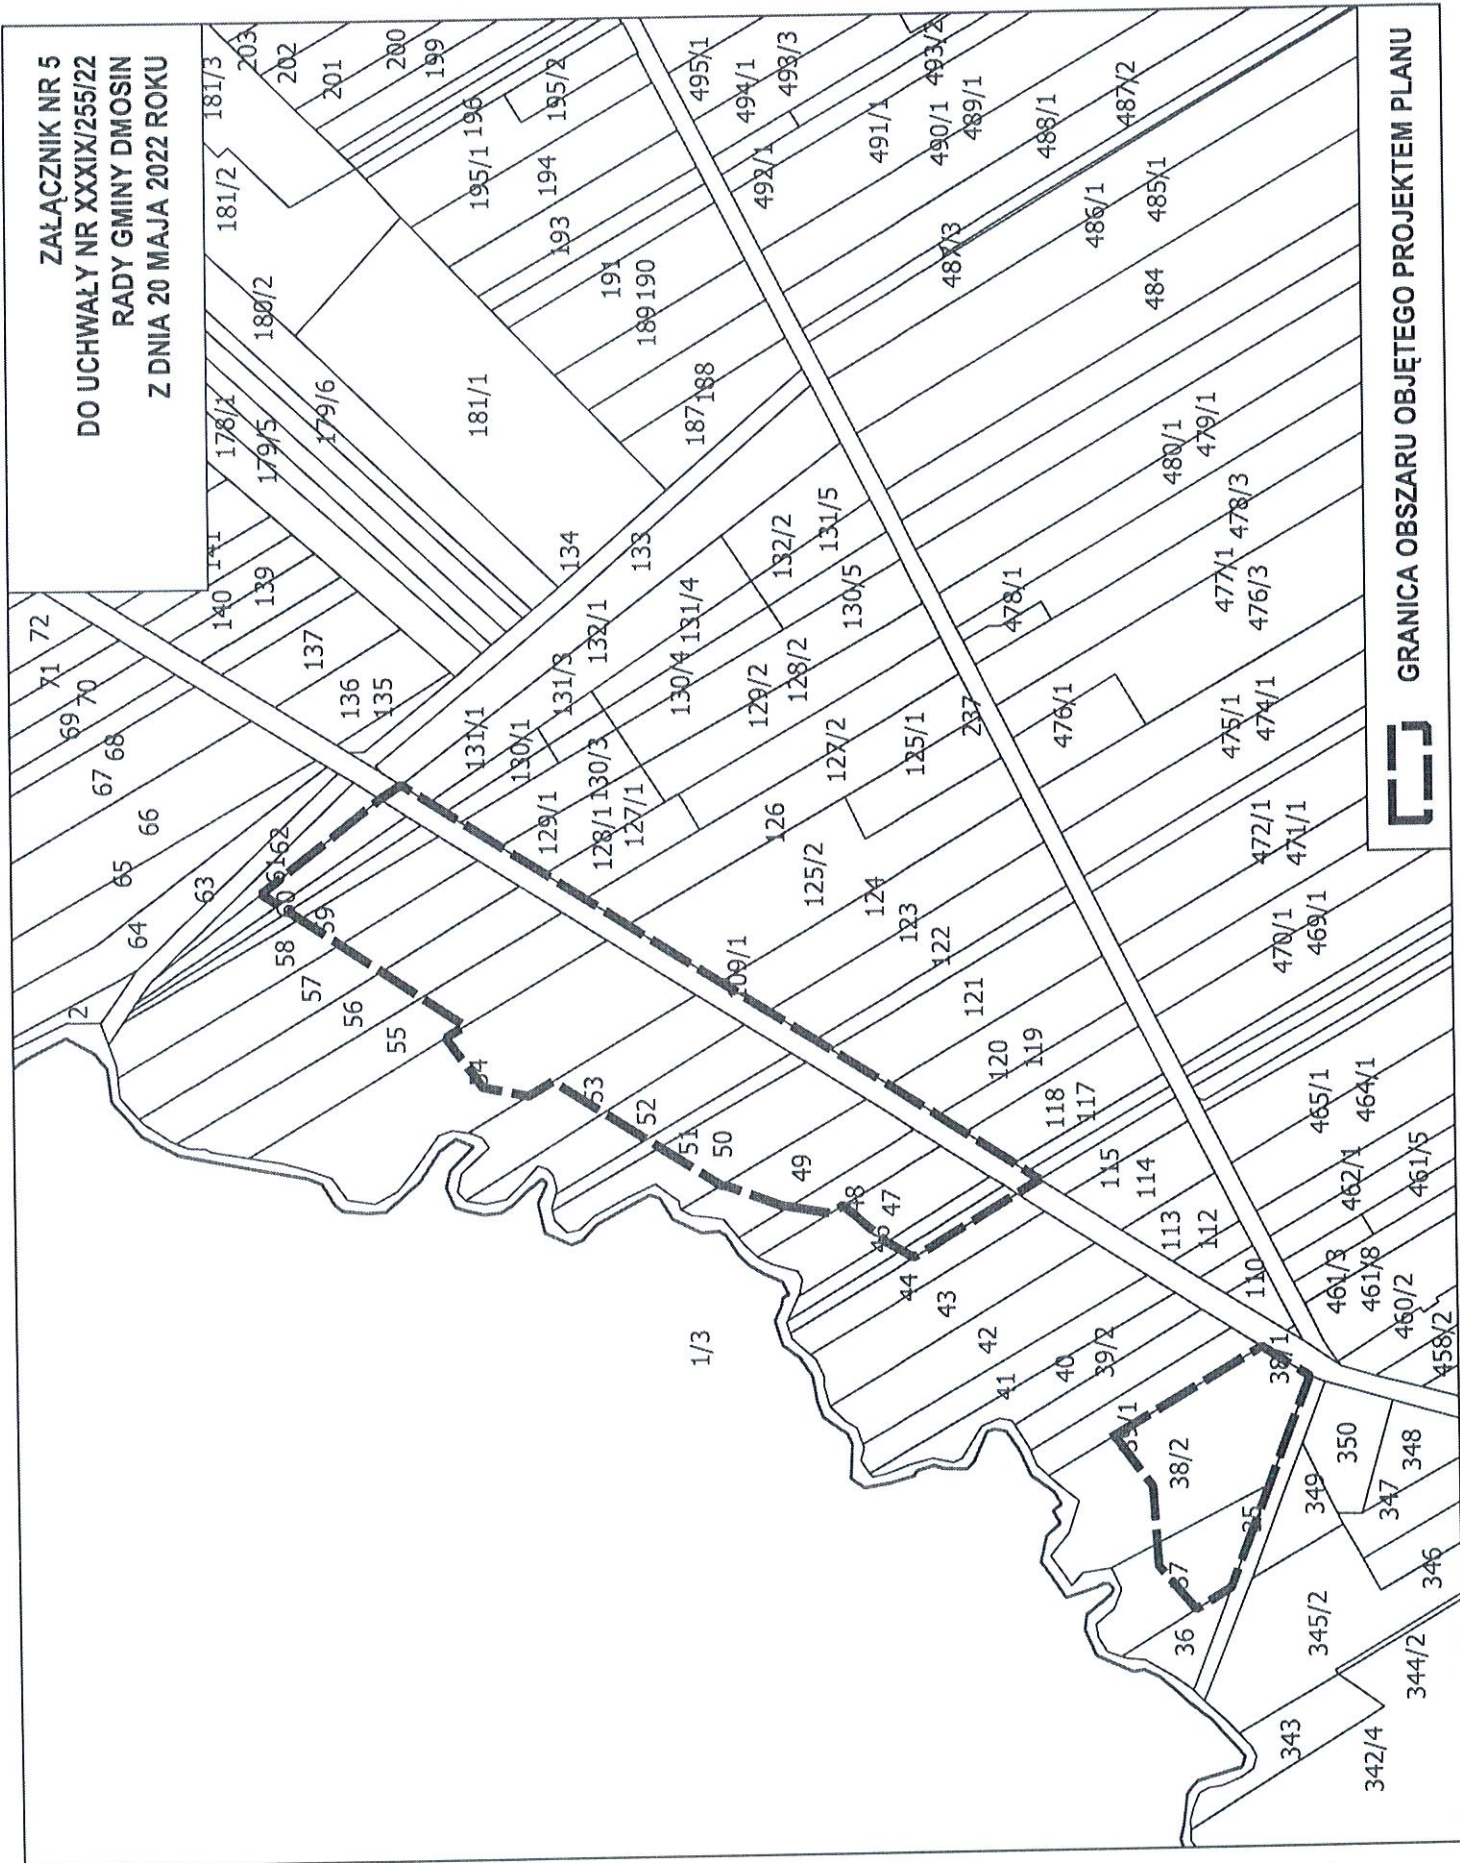

GRANICA OBSZARU OBJĘTEGO PROJEKTEM PLANU



Przewodnicząca
 Rady Gminy Dmolec
 mgr Barbara Kosma

ZAŁĄCZNIK NR 6
DO UCHWAŁY NR XXXIX/255/22
RADY GMINY DMOŚCIN
Z DNIA 20 MAJA 2022 ROKU

SZCZECIN


NOWOSTAWY DOLNE




GRANICA OBSZARU OBJĘTEGO PROJEKTEM PLANU

Przewodnicząca
Rady Gminy Dmolec
mgr Barbara Kosma

**ZALĄCZNIK NR 7
DO UCHWAŁY NR XXXIX/255/22
RADY GMINY DMOŚCIN
Z DNIA 20 MAJA 2022 ROKU**

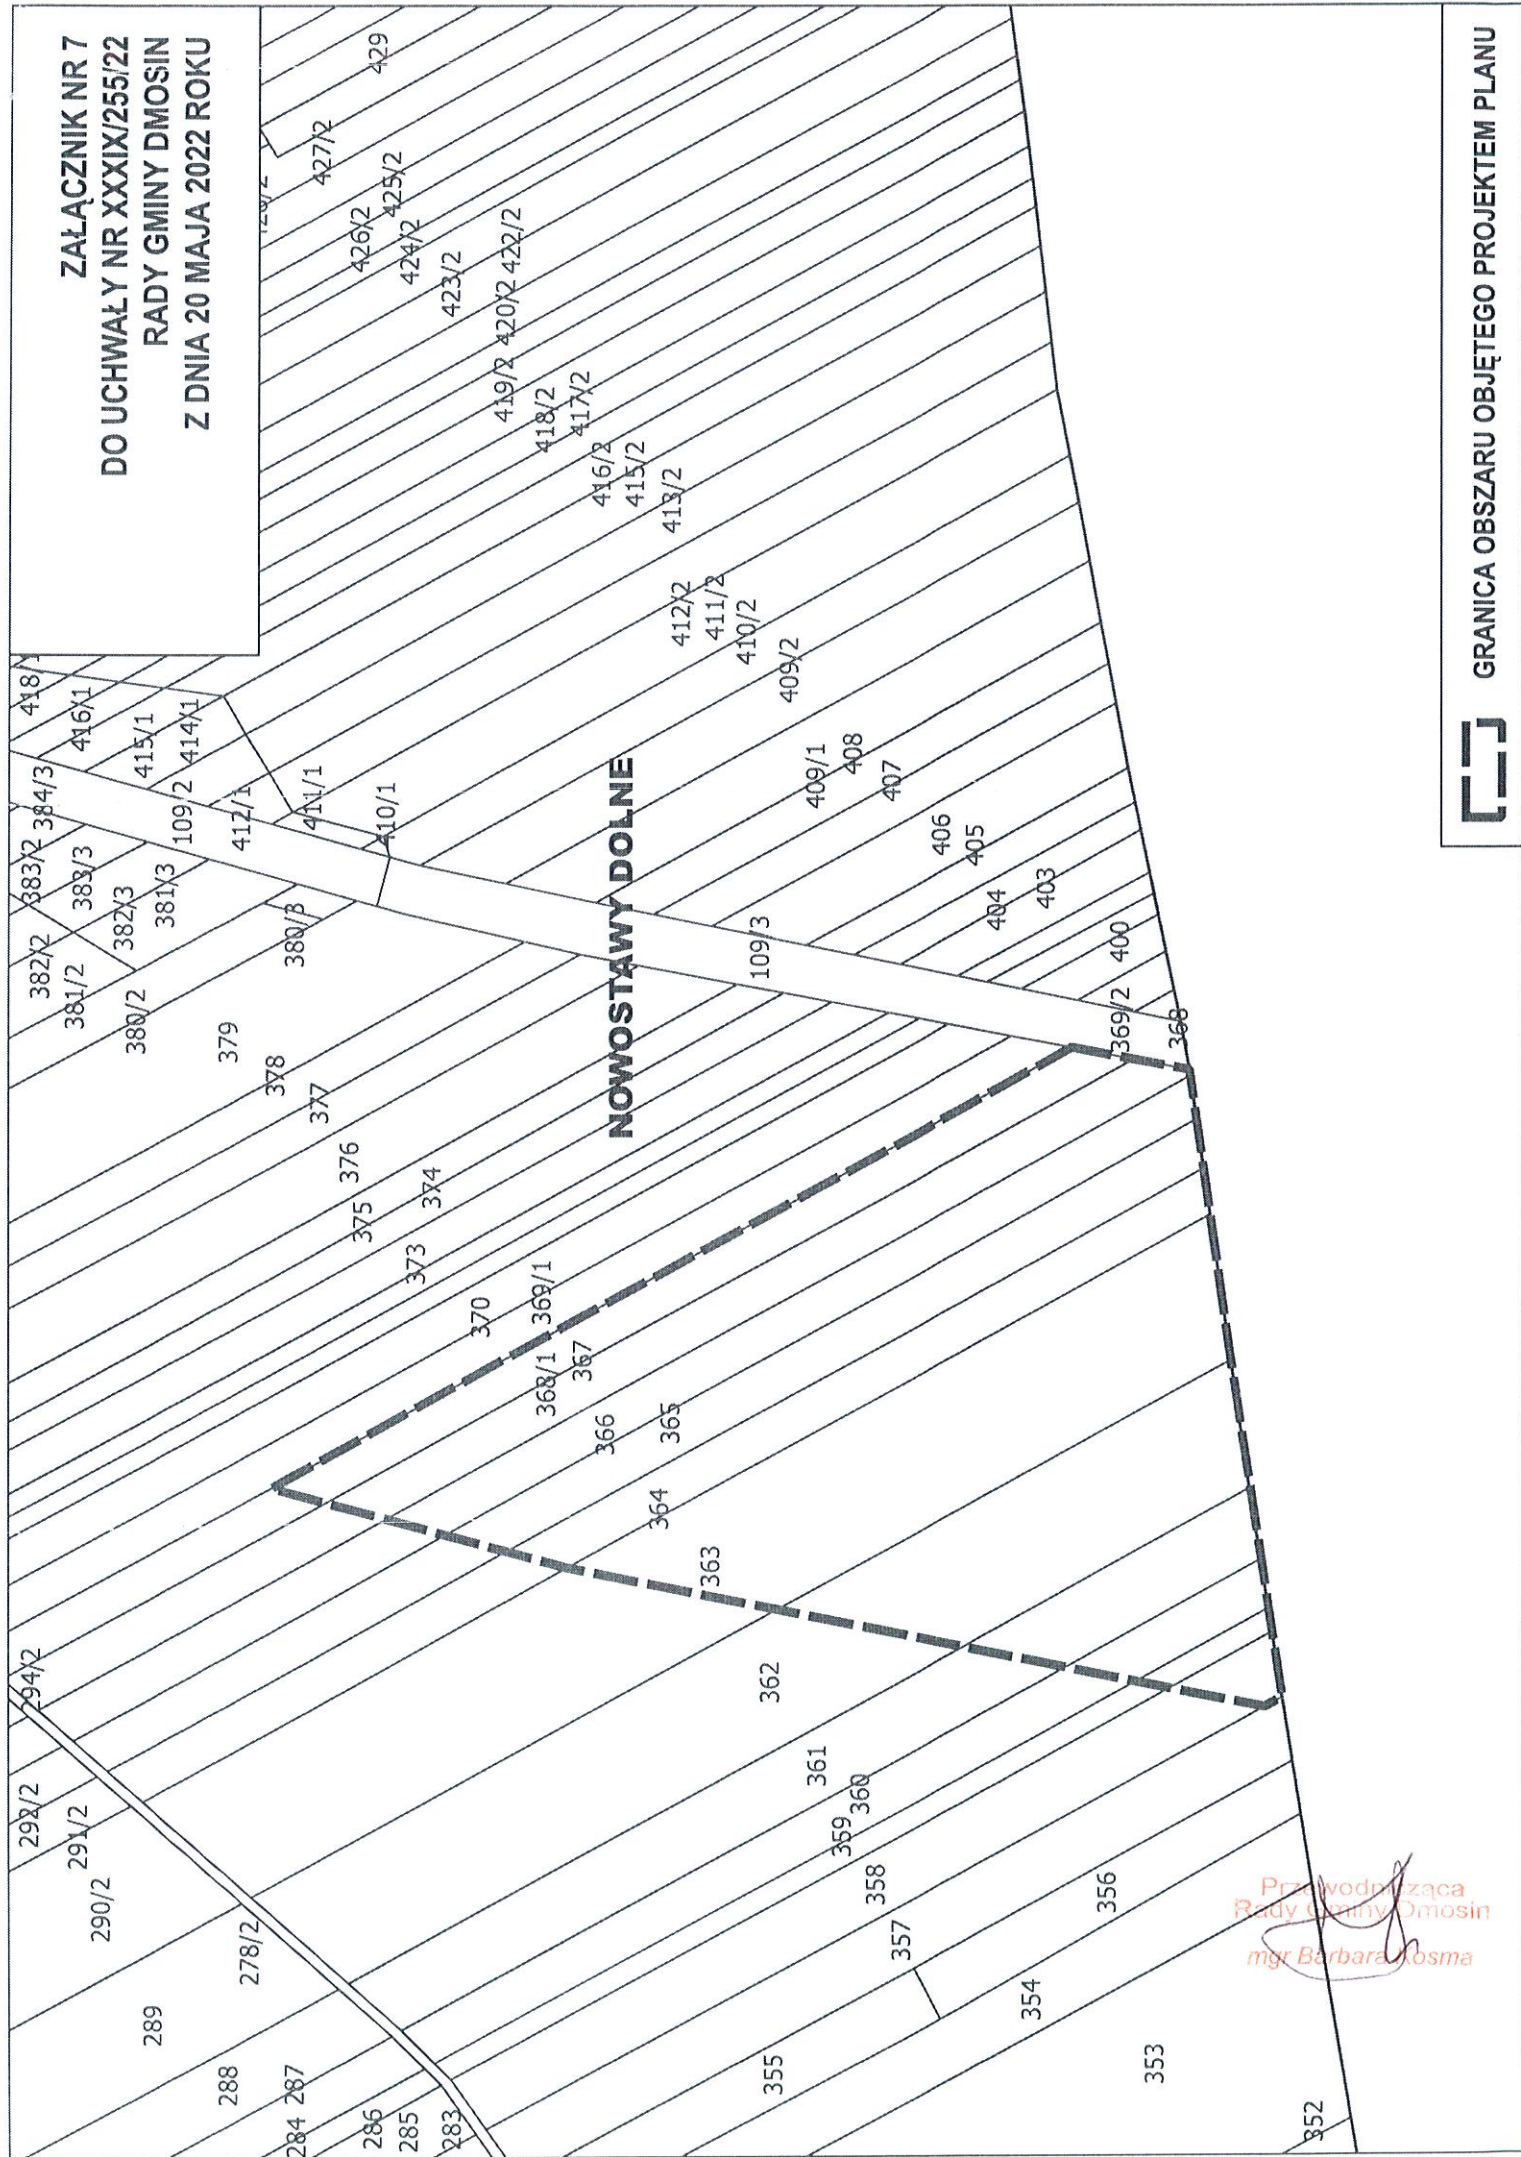

ZAŁĄCZNIK NR 8
DO UCHWAŁY NR XXXIX/255/22
RADY GMINY DMOSIN
Z DNIA 20 MAJA 2022 ROKU

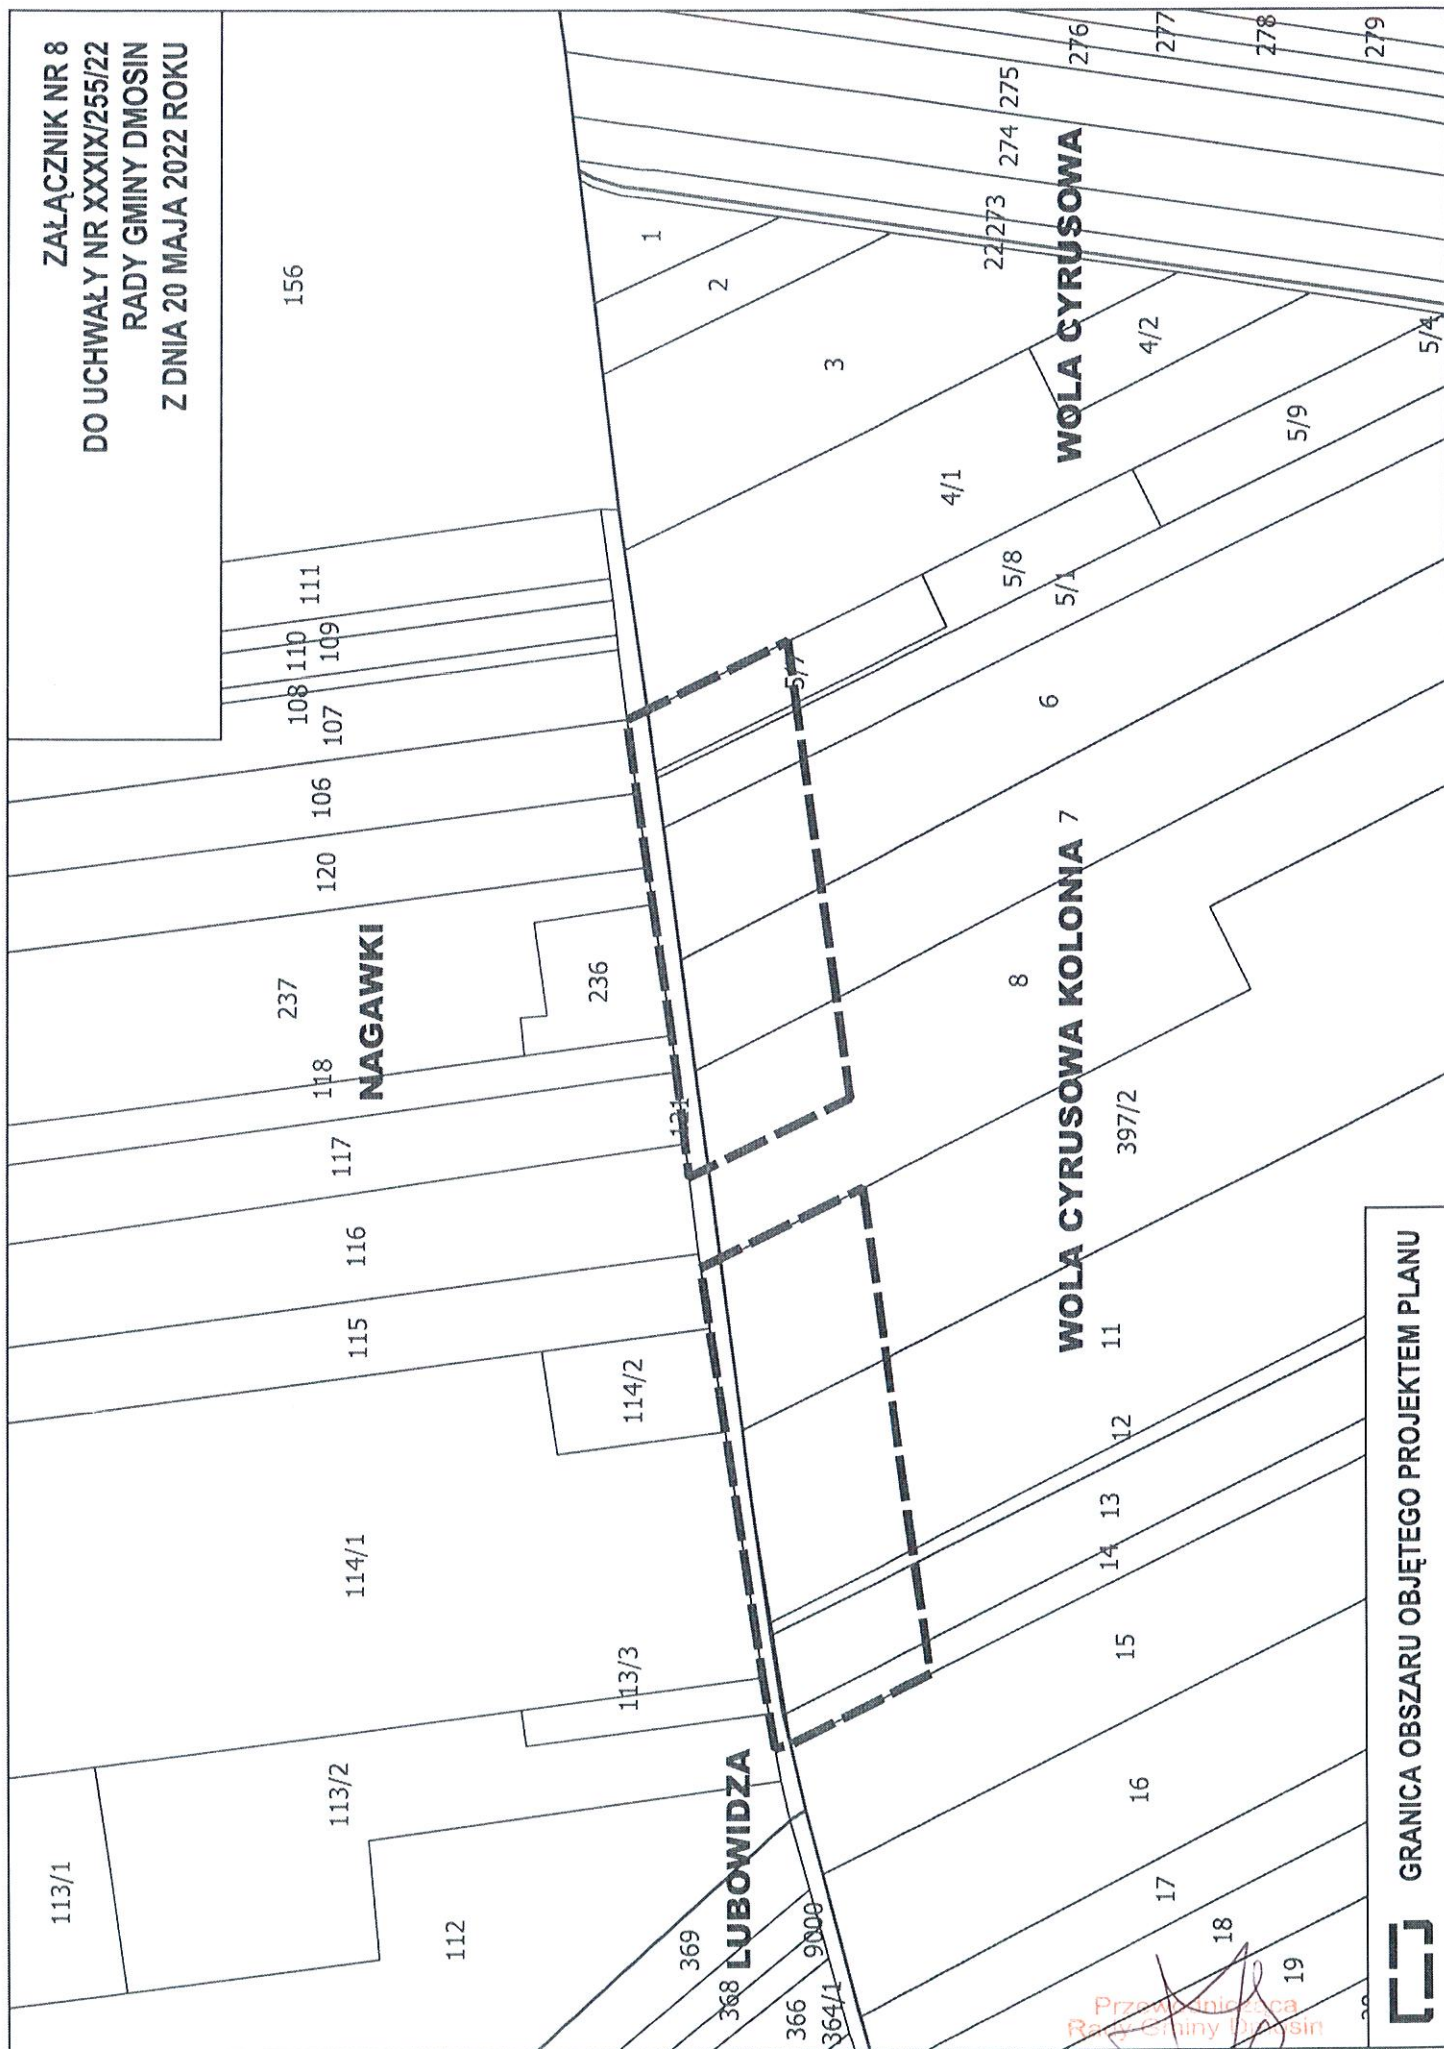


Przewodnicząca
Rady Gminy Dmosin
mgr Barbara Kosma


GRANICA OBSZARU OBJĘTEGO PROJEKTEM PLANU



ZAŁĄCZNIK NR 9
DO UCHWAŁY NR XXXIX/255/22
RADY GMINY DMOSIN
Z DNIA 20 MAJA 2022 ROKU

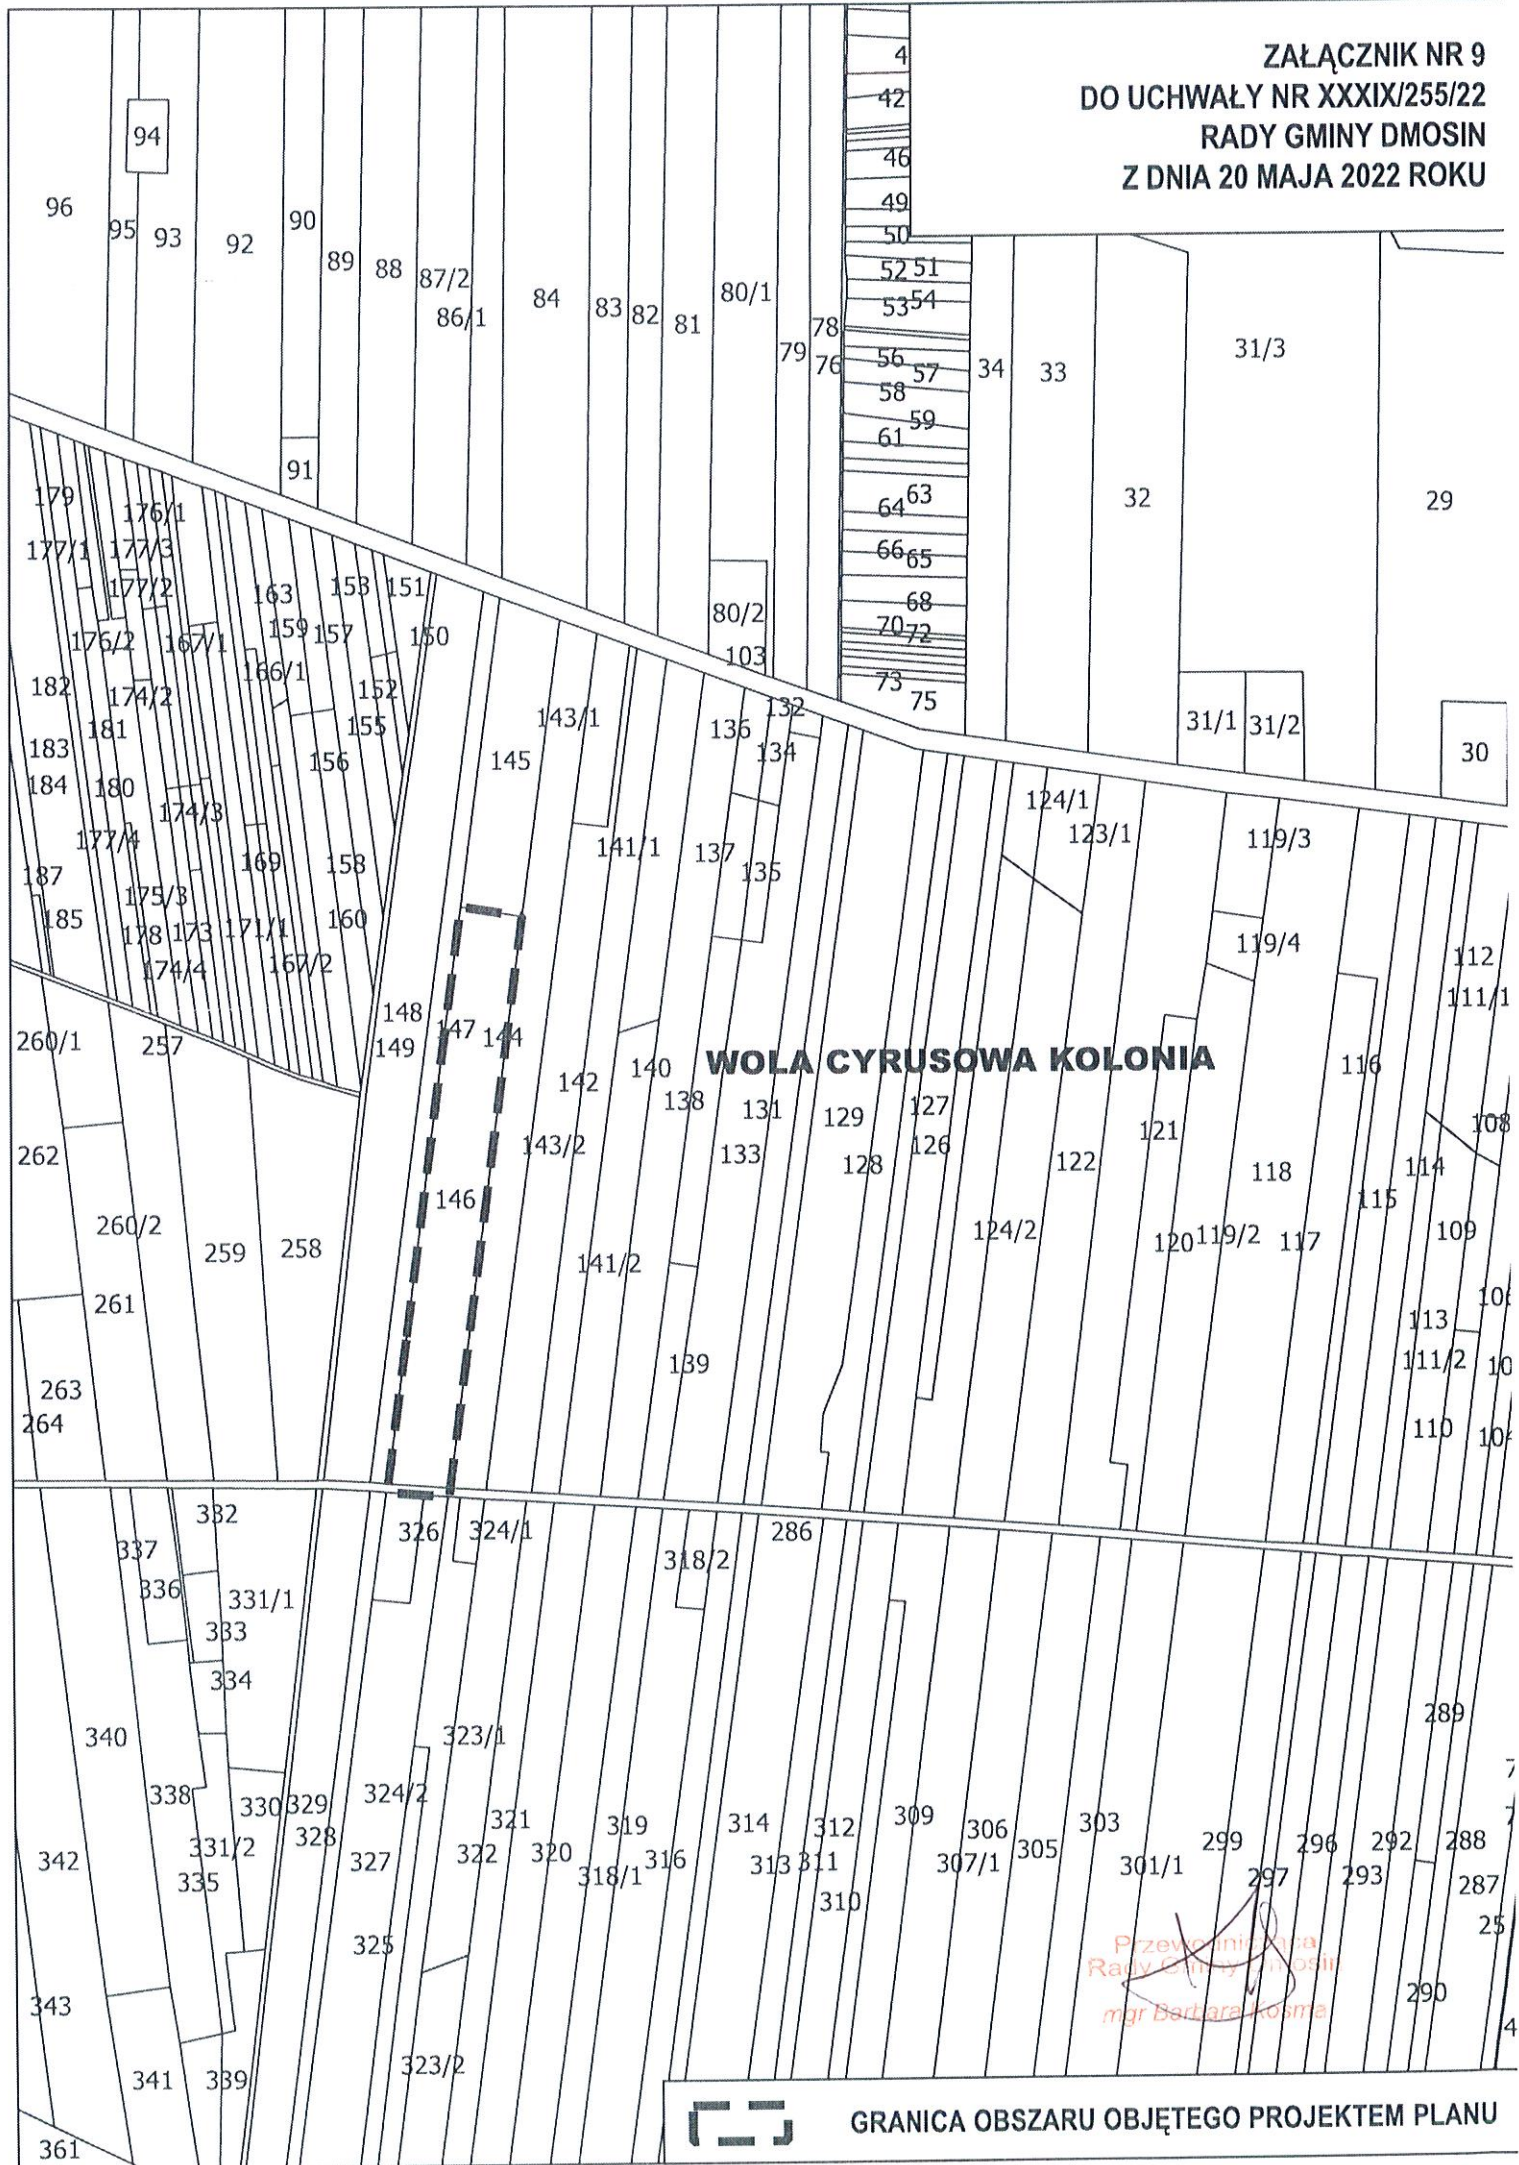

**ZALĄCZNIK NR 10
DO UCHWAŁY NR XXXIX/255/22
RADY GMINY DMOŚIN
Z DNIA 20 MAJA 2022 ROKU**

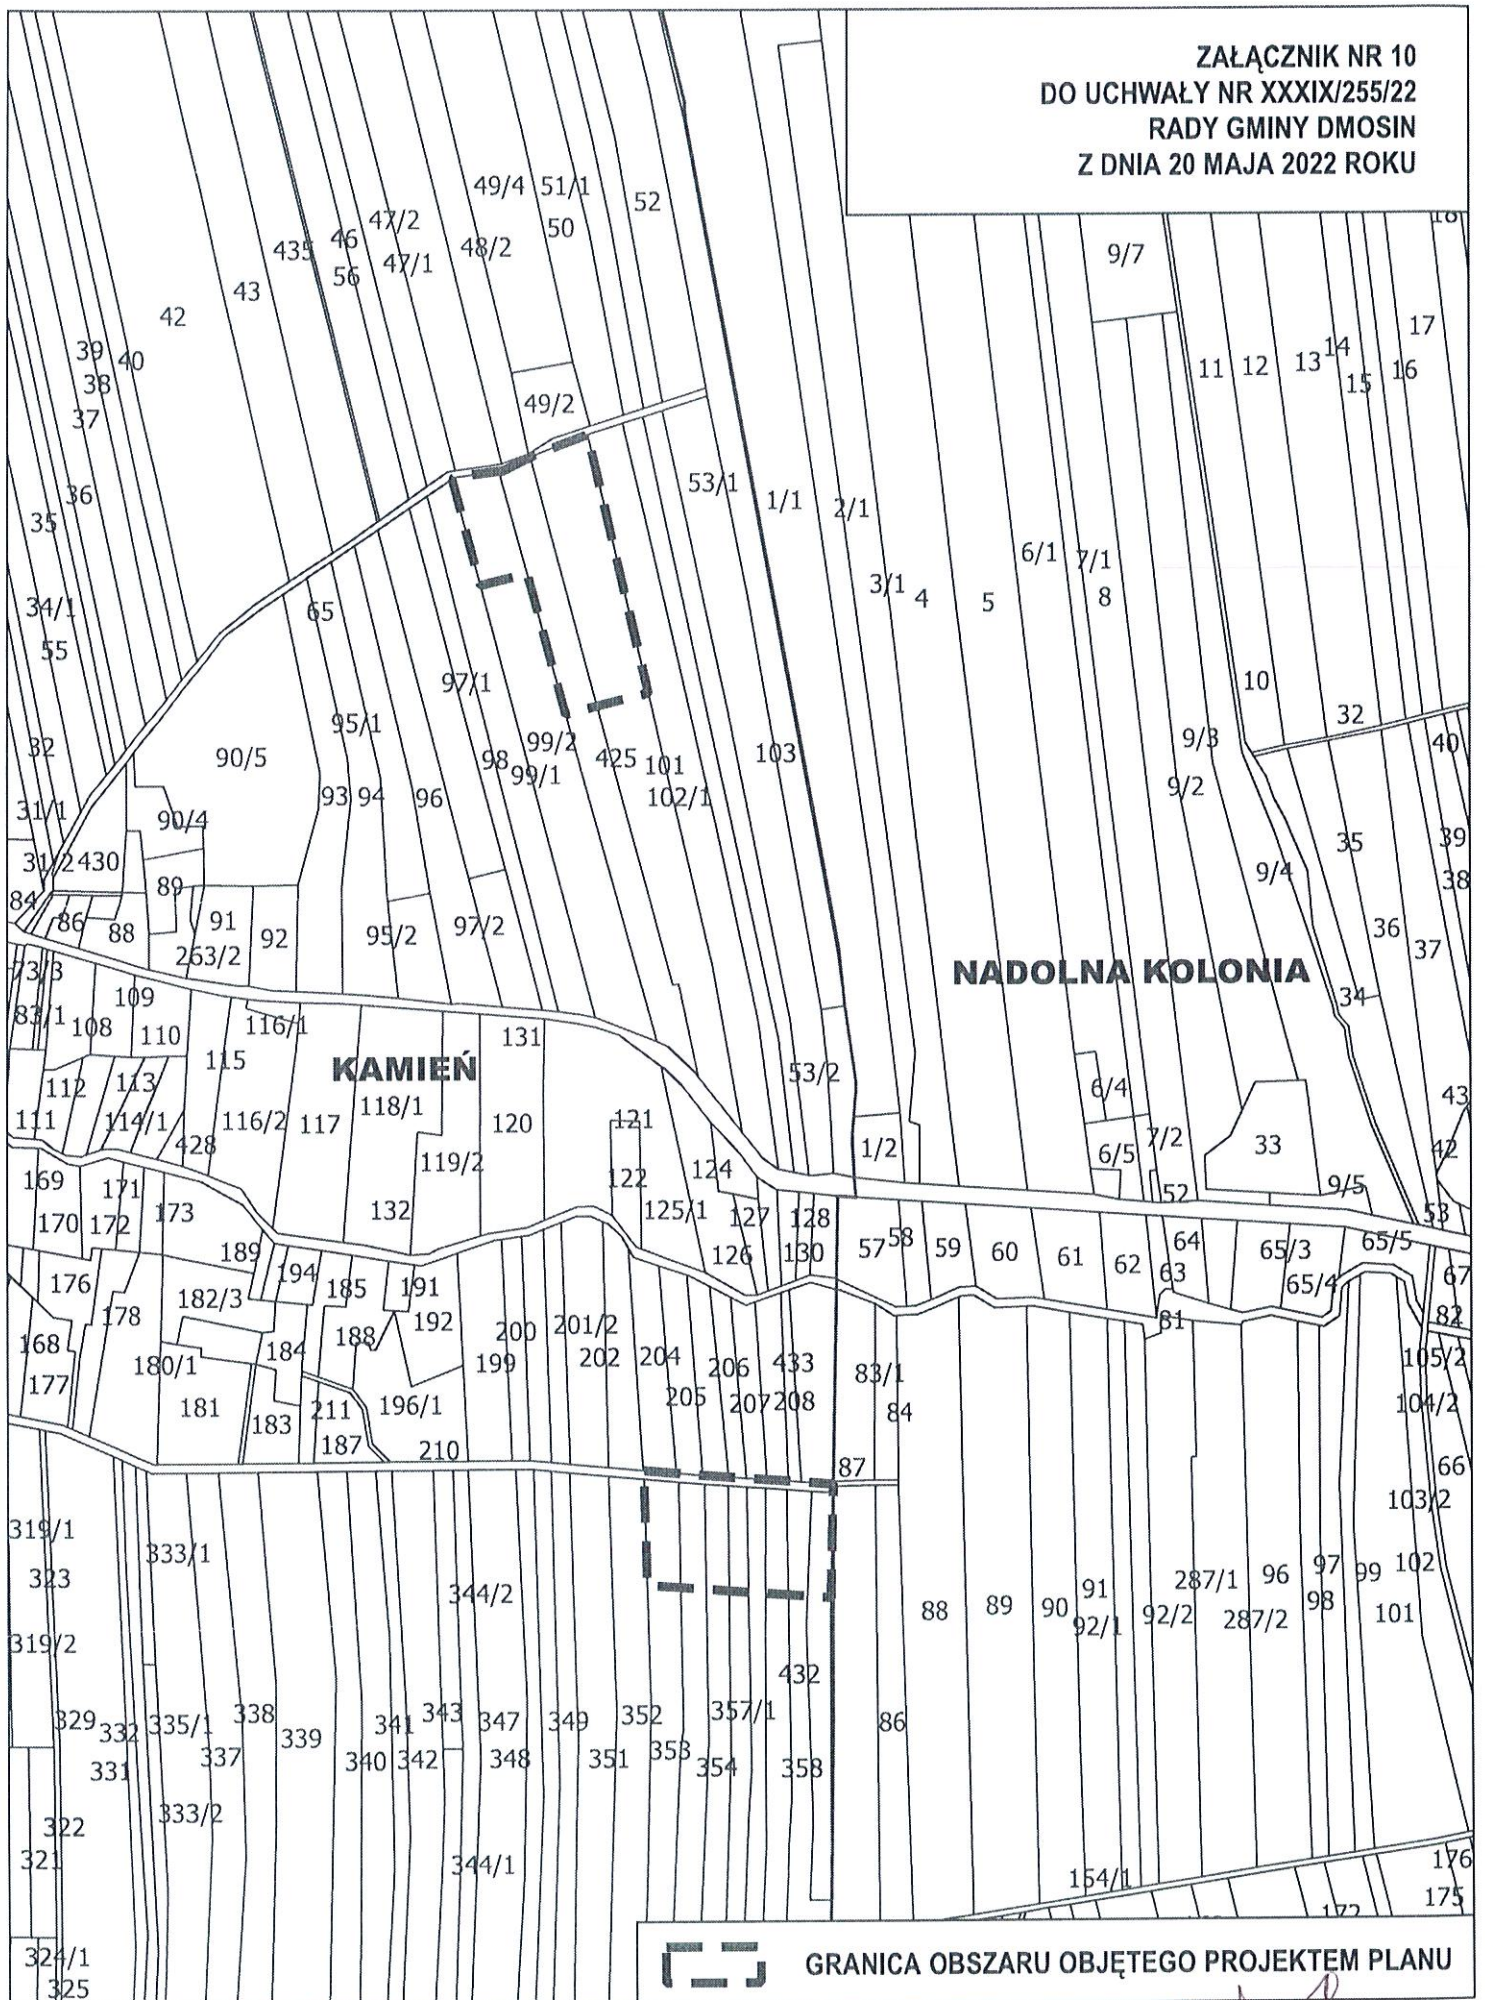

Przewodnicząca
Rady Gminy Dmossin
mgr Barbara Kosma