




MIEJSCOWY PLAN ZAGOSPODAROWANIA PRZESTRZENNEGO DLA CZĘŚCI OBRĘBÓW NAGAWKI, KOŁACINEK, NOWOSTAWY DOLNE, WOLA CYRUSOWA KOLONIA I KAMIEŃ

OBRĘB NOWOSTAWY DOLNE

ZAŁĄCZNIK NR 12
DO UCHWAŁY NR RADY GMINY DMOSIN
Z DNIA ROKU W SPRAWIE UCHWALENIA
MIEJSCOWEGO PLANU ZAGOSPODAROWANIA PRZESTRZENNEGO
DLA CZĘŚCI OBRĘBÓW NAGAWKI, KOŁACINEK, NOWOSTAWY DOLNE
WOLA CYRUSOWA KOLONIA I KAMIEŃ

SKALA 1:1 000

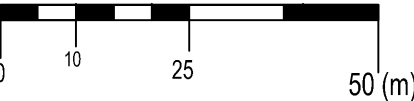

OBSZAR OBJĘTY PLANEM NA ZAŁĄCZNIKU NR 12 ZNAJDUJE SIĘ W GRANICACH:
- GŁÓWNEGO ZBIORNIKA WÓD PODZIEMNYCH NR 402 "ZBIORNIK STRYKÓW"

OZNACZENIA OBOWIĄZUJĄCE

- GRANICA OBSZARU OBJĘTEGO PLANEM
- LINIA ROZGRANICZAJĄCA TERENY O RÓŻNYM PRZEZNACZENIU LUB RÓŻNYCH ZASADACH ZAGOSPODAROWANIA
- NIEPRZEKRACZALNA LINIA ZABUDOWY
- ZWYMIAROWANE ODLEGŁOŚCI MIERZONE W METRACH
- SYMBOLE PRZEZNACZENIA TERENU
- P-PS-U TEREN PRODUKCJI LUB SKŁADÓW I MAGAZYNÓW LUB USŁUG
- KDZ TEREN DROGI ZBIORCZEJ
- KDD TEREN DROGI DOJAZDOWEJ

OZNACZENIE WYNIKAJĄCE Z PRZEPISÓW ODRĘBNYCH


- GRANICA OBSZARU CHRONIONEGO KRAJOBRAZU MROGI I MROŻYCY

OZNACZENIE INFORMACYJNE


- DOCELOWA LINIA ROZGRANICZAJĄCA DROGI POZA GRANICAMI OBSZARU OBJĘTEGO PROJEKTEM PLANU

WYRYS ZE STUDIUM UWARUNKOWAŃ I KIERUNKÓW ZAGOSPODAROWANIA PRZESTRZENNEGO GMINY DMOSIN

- GRANICA OBSZARU OBJĘTEGO PLANEM

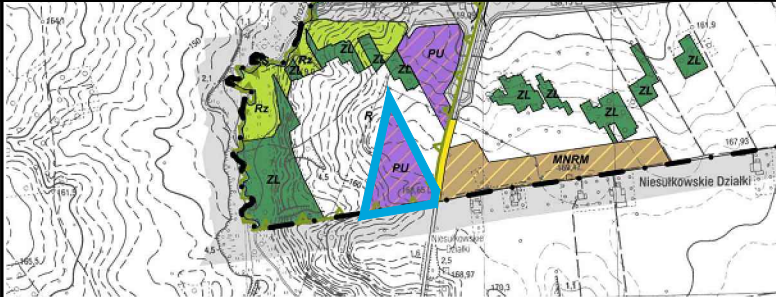

- GRANICE OPRACOWANIA - GRANICE GMINY
- MNRM TERENY ZABUDOWY MIESZKANIOWEJ JEDNORODZINNEJ I ZAGRODOWEJ
- PU TERENY ZABUDOWY PRODUKCYJNEJ, BAZ, SKŁADÓW I ZABUDOWY USŁUGOWEJ
- R TERENY ROLNICZE
- ZL TERENY LASÓW
- Rz TERENY ROLNICZE W GRANICACH OBNIŻEŃ DOLINNYCH
- DROGA KRAJOWA - AUTOSTRADA A2 WRAZ Z DROGAMI SERWISOWYMI
- JEZDNI DROGI KRAJOWEJ - AUTOSTRADY A2 WRAZ Z JEZDNIAMI DRÓG SERWISOWYCH
- 2933E DROGI POWIATOWE
- 121051E DROGI GMINNE ISTNIEJĄCE
- MOST ZAPEWNIAJĄCY DROGOM PRZEJAZD PRZEZ AUTOSTRADĘ A2
- GRANICA OBSZARU CHRONIONEGO KRAJOBRAZU "MROGI I MROŻYCY"

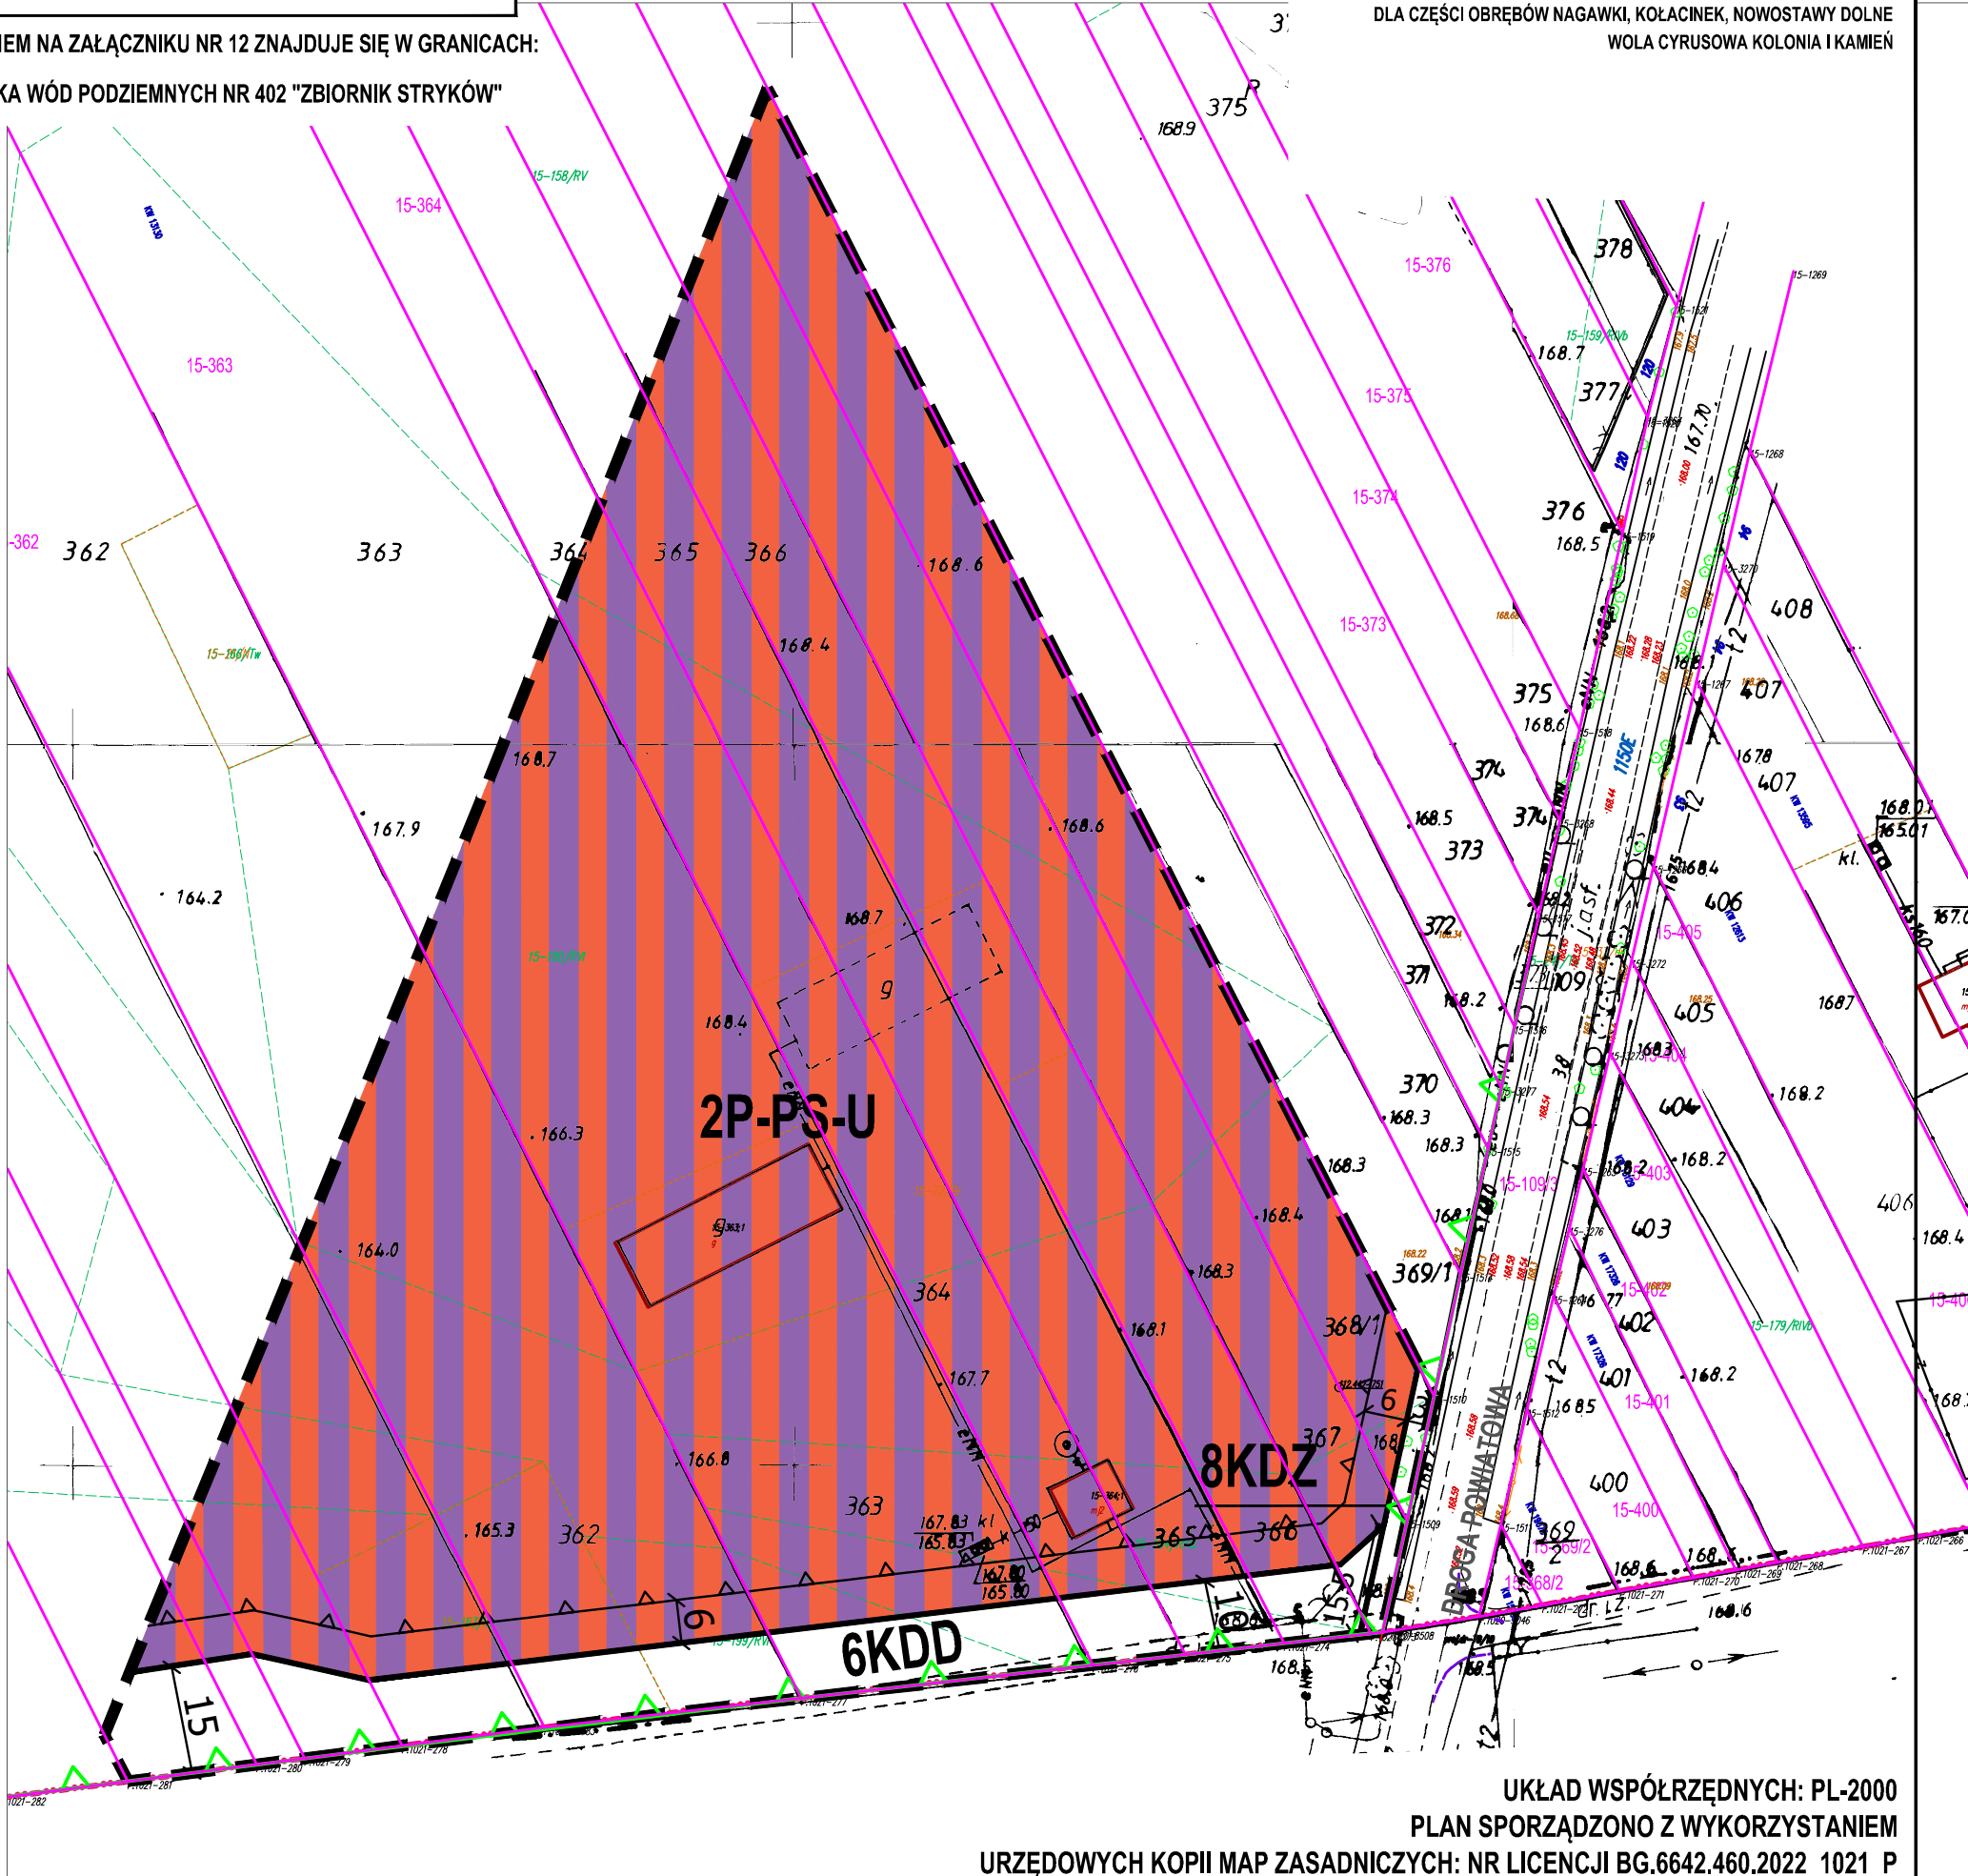

UKŁAD WSPÓŁRZĘDNYCH: PL-2000
PLAN SPORZĄDZONO Z WYKORZYSTANIEM
URZĘDOWYCH KOPII MAP ZASADNICZYCH: NR LICENCJI BG.6642.460.2022_1021_P