




MIEJSCOWY PLAN ZAGOSPODAROWANIA PRZESTRZENNEGO DLA CZĘŚCI OBRĘBÓW NAGAWKI, KOŁACINEK, NOWOSTAWY DOLNE, WOLA CYRUSOWA KOLONIA I KAMIEŃ

SKALA 1:1 000

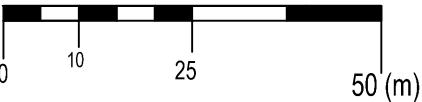

OZNACZENIA OBOWIĄZUJĄCE

- GRANICA OBSZARU OBJĘTEGO PLANEM
- LINIA ROZGRANICZAJĄCA TERENY O RÓŻNYM PRZEZNACZENIU LUB RÓŻNYCH ZASADACH ZAGOSPODAROWANIA
- NIEPRZEKRACZALNA LINIA ZABUDOWY
- GRANICA STREFY OCHRONY OD NĄPOWIETRZNEJ LINII ELEKTROENERGETYCZNEJ ŚREDNIEGO NAPIĘCIA
- ZWYMIAROWANE ODLEGŁOŚCI MIERZONE W METRACH

SYMBOLE PRZEZNACZENIA TERENU


- RZ** TEREN ZABUDOWY ZWIĄZANEJ Z ROLNICTWEM
- KDL** TEREN DROGI LOKALNEJ

OZNACZENIE INFORMACYJNE

- DOCELOWA LINIA ROZGRANICZAJĄCA DROGI POZA GRANICAMI OBSZARU OBJĘTEGO PROJEKTEM PLANU
- OŚ ISTNIEJĄCEJ NĄPOWIETRZNEJ LINII ELEKTROENERGETYCZNEJ ŚREDNIEGO NAPIĘCIA

WYRYS ZE STUDIUM UWARUNKOWAŃ I KIERUNKÓW ZAGOSPODAROWANIA PRZESTRZENNEGO GMINY DMOŚIN


- GRANICA OBSZARU OBJĘTEGO PLANEM

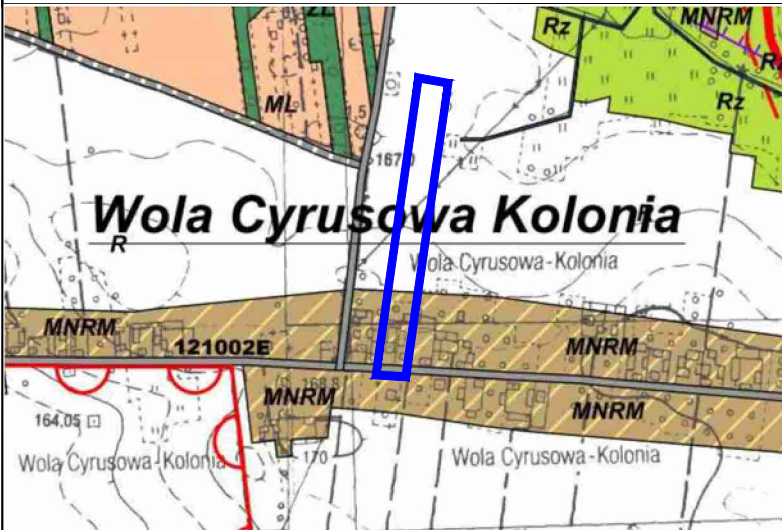

- MNRM** TERENY ZABUDOWY MIESZKANIOWEJ JEDNORODZINNEJ I ZAGRODOWEJ
- ML** TERENY ZABUDOWY REKREACJI INDYWIDUALNEJ
- R** TERENY ROLNICZE
- ZL** TERENY LASÓW
- Rz** TERENY ROLNICZE W GRANICACH OBNIŻEŃ DOLINNYCH
- 121051E** DROGI GMINNE ISTNIEJĄCE
- DROGI GMINNE PROJEKTOWANE
- STREFY OCHRONY ARCHEOLOGICZNEJ
- ELEKTROENERGETYCZNA LINIA PRZESYŁOWA 400 kV Z STREFĄ BEZPIECZEŃSTWA O CAŁKOWITEJ SZEROKOŚCI 60 m
- NATURA 2000 - SOOS WOLA CYRUSOWA PLH100034

OBSZAR OBJĘTY PLANEM NA ZAŁĄCZNIKU NR 14 ZNAJDUJE SIĘ W GRANICACH:

- OBSZARU CHRONIONEGO KRAJOBRAZU MROGI I MROŻYCY
- GŁÓWNEGO ZBIORNIKA WÓD PODZIEMNYCH NR 402 "ZBIORNIK STRYKÓW"

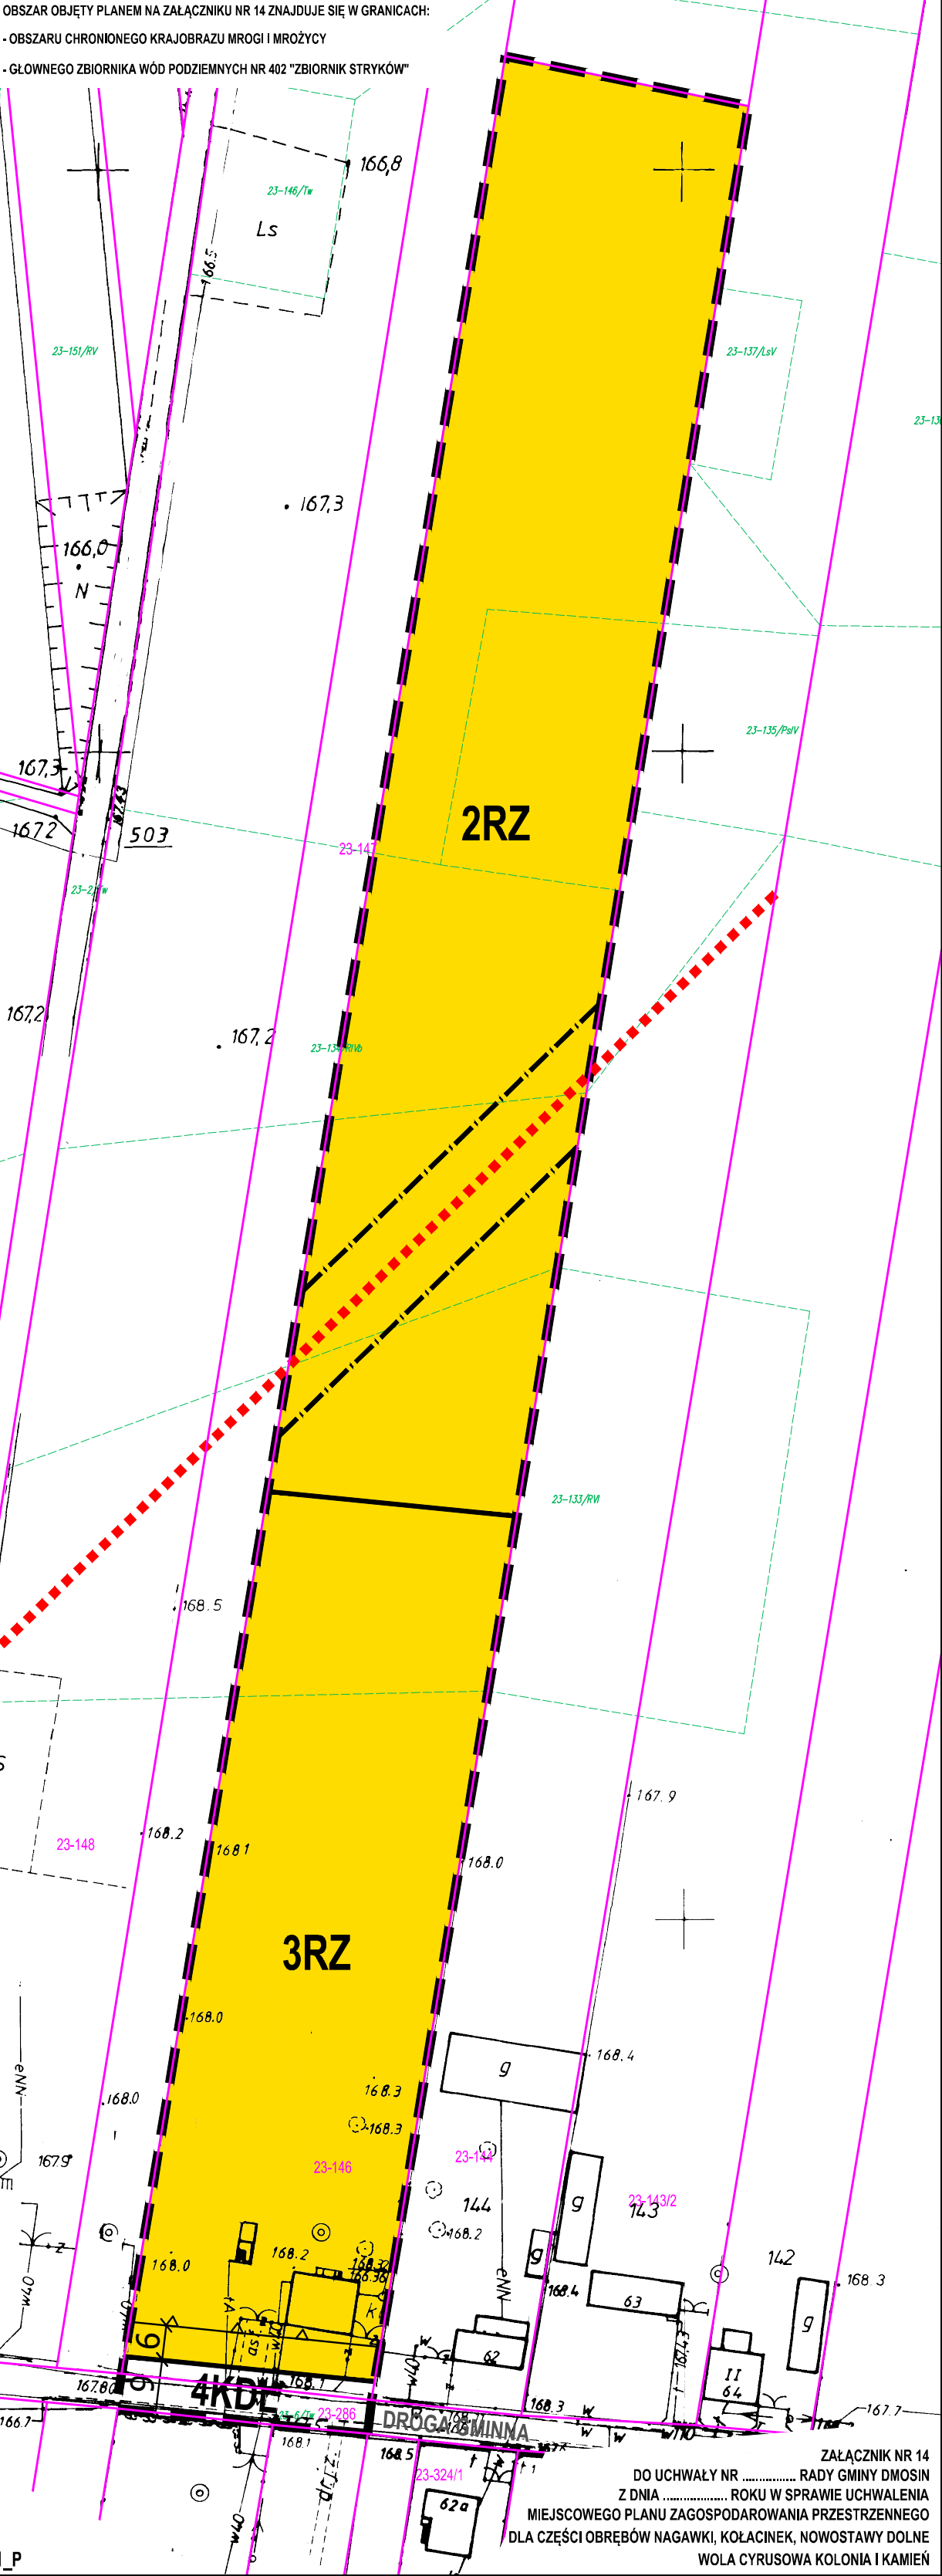

UKŁAD WSPÓŁRZĘDNYCH: PL-2000
PLAN SPORZĄDZONO Z WYKORZYSTANIEM
URZĘDOWYCH KOPII MAP ZASADNICZYCH: NR LICENCJI BG.6642.460.2022_1021_P

ZAŁĄCZNIK NR 14
DO UCHWAŁY NR RADY GMINY DMOŚIN
Z DNIA ROKU W SPRAWIE UCHWALENIA
MIEJSCOWEGO PLANU ZAGOSPODAROWANIA PRZESTRZENNEGO
DLA CZĘŚCI OBRĘBÓW NAGAWKI, KOŁACINEK, NOWOSTAWY DOLNE
WOLA CYRUSOWA KOLONIA I KAMIEŃ