




MIEJSCOWY PLAN ZAGOSPODAROWANIA PRZESTRZENNEGO DLA CZĘŚCI OBRĘBÓW
NAGAWKI, KOŁACINEK, NOWOSTAWY DOLNE, WOLA CYRUSOWA KOLONIA I KAMIEŃ

OBRĘB KAMIEŃ

ZAŁĄCZNIK NR 15
DO UCHWAŁY NR RADY GMINY DMOŚIN
Z DNIA ROKU W SPRAWIE UCHWALENIA
MIEJSCOWEGO PLANU ZAGOSPODAROWANIA PRZESTRZENNEGO
DLA CZĘŚCI OBRĘBÓW NAGAWKI, KOŁACINEK, NOWOSTAWY DOLNE
WOLA CYRUSOWA KOLONIA I KAMIEŃ

SKALA 1:1 000

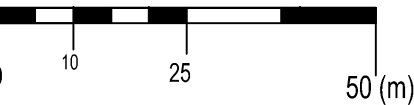

OZNACZENIA OBOWIĄZUJĄCE

- GRANICA OBSZARU OBJĘTEGO PLANEM
- LINIA ROZGRANICZAJĄCA TERENY O RÓŻNYM PRZEZNACZENIU LUB RÓŻNYCH ZASADACH ZAGOSPODAROWANIA
- NIEPRZEKRACZALNA LINIA ZABUDOWY
- ZWYMIAROWANE ODLEGŁOŚCI MIERZONE W METRACH

SYMBOLE PRZEZNACZENIA TERENU


- RZM TEREN ZABUDOWY ZAGRODOWEJ
- KR TEREN KOMUNIKACJI DROGOWEJ WEWNĘTRZNEJ

OZNACZENIE INFORMACYJNE

- DOCELOWA LINIA ROZGRANICZAJĄCA DROGI POZA GRANICAMI OBSZARU OBJĘTEGO PROJEKTEM PLANU

WYRYS ZE STUDIUM UWARUNKOWAŃ I KIERUNKÓW ZAGOSPODAROWANIA PRZESTRZENNEGO GMINY DMOŚIN


- GRANICA OBSZARU OBJĘTEGO PLANEM

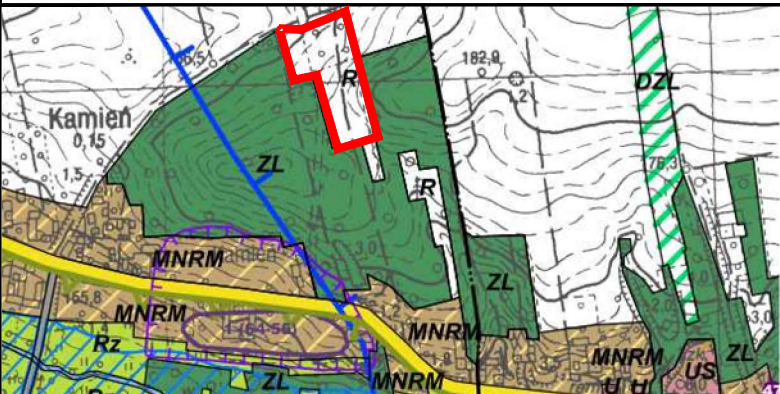

- TERENY ZABUDOWY USŁUGOWEJ, W TYM USŁUG PUBLICZNYCH
- TERENY ZABUDOWY USŁUG SPORTU I REKREACJI
- TERENY ZABUDOWY MIESZKANIOWEJ JEDNORODZINNEJ I ZAGRODOWEJ
- TERENY LASÓW
- TERENY DOLESIEŃ
- TERENY ROLNICZE W GRANICACH OBNIŻEŃ DOLINNYCH
- TERENY ROLNICZE
- DROGI POWIATOWE
- DROGI GMINNE ISTNIEJĄCE
- OBSZARY SZCZEGÓLNEGO ZAGROŻENIA POWODZIĄ
- ZASIĘG GŁÓWNEGO ZBIORNIKA WÓD PODZIEMNYCH NR 403
- STANOWISKA ARCHEOLOGICZNE POWIERZCHNIOWE
- STREFY OCHRONY ARCHEOLOGICZNEJ

OBSZAR OBJĘTY PLANEM NA ZAŁĄCZNIKU NR 15 ZNAJDUJE SIĘ W GRANICACH:

- GŁÓWNEGO ZBIORNIKA WÓD PODZIEMNYCH NR 403 "ZBIORNIK BRZEZINY - LIPCE REYMONTOWSKIE"
- GŁÓWNEGO ZBIORNIKA WÓD PODZIEMNYCH NR 404 "KOLUSZKI - TOMASZÓW"

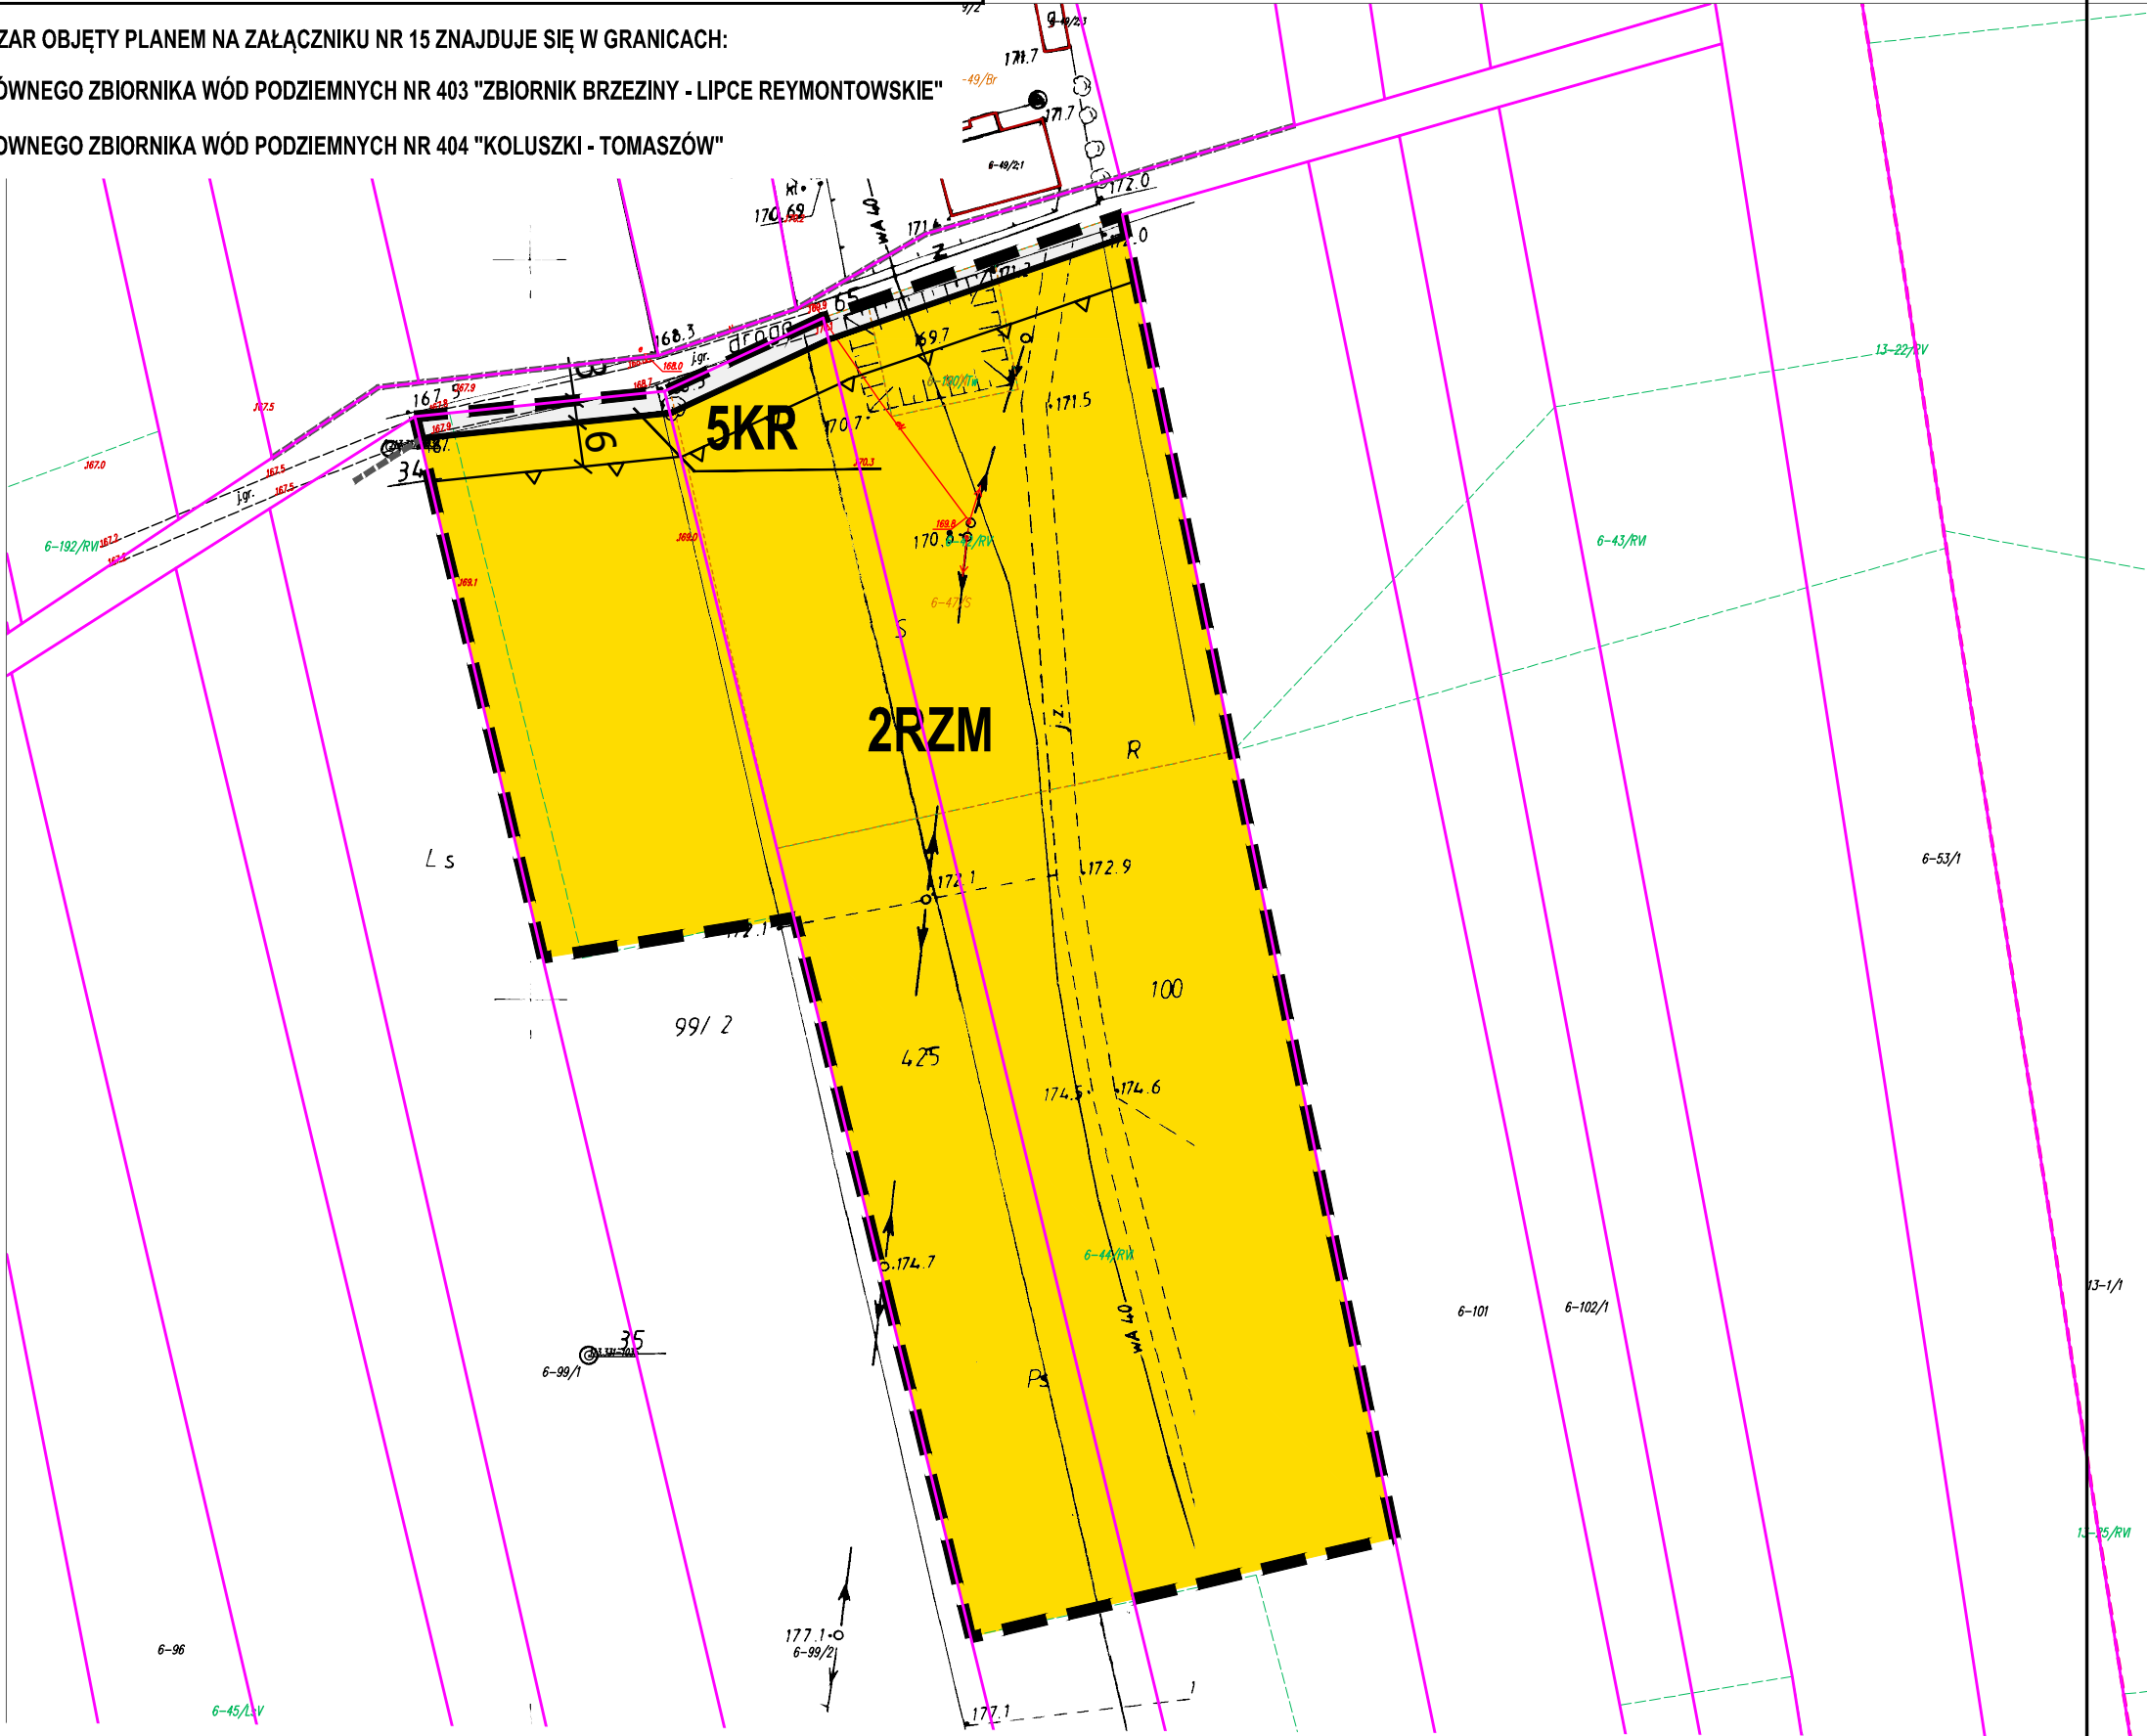

UKŁAD WSPÓŁRZĘDNYCH: PL-2000
PLAN SPORZĄDZONO Z WYKORZYSTANIEM
URZĘDOWYCH KOPII MAP ZASADNICZYCH: NR LICENCJI BG.6642.460.2022_1021_P