




MIEJSCOWY PLAN ZAGOSPODAROWANIA PRZESTRZENNEGO DLA CZĘŚCI OBRĘBÓW NAGAWKI, KOŁACINEK, NOWOSTAWY DOLNE, WOLA CYRUSOWA KOŁONIA I KAMIEŃ

OBRĘB KAMIEŃ

ZAŁĄCZNIK NR 16
DO UCHWAŁY NR RADY GMINY DMOŚIN
Z DZIA ROKU W SPRAWIE UCHWALENIA
MIEJSCOWEGO PLANU ZAGOSPODAROWANIA PRZESTRZENNEGO
DLA CZĘŚCI OBRĘBÓW NAGAWKI, KOŁACINEK, NOWOSTAWY DOLNE
WOLA CYRUSOWA KOŁONIA I KAMIEŃ

SKALA 1:1 000

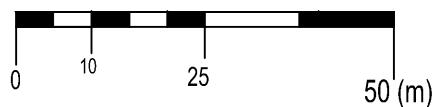

OZNACZENIA OBOWIĄZUJĄCE

- GRANICA OBSZARU OBJĘTEGO PLANEM
- LINIA ROZGRANICZAJĄCA TERENY O RÓŻNYM PRZEZNACZENIU LUB RÓŻNYCH ZASADACH ZAGOSPODAROWANIA
- NIEPRZEKACZALNA LINIA ZABUDOWY

6 ZWYMIAROWANE ODLEGŁOŚCI MIERZONE W METRACH

SYMBOLE PRZEZNACZENIA TERENU


- MN TEREN ZABUDOWY MIESZKANIOWEJ JEDNORODZINNEJ
- KDL TEREN DROGI LOKALNEJ
- KR TEREN KOMUNIKACJI DROGOWEJ WEWNĘTRZNEJ

OZNACZENIE WYNIKAJĄCE Z PRZEPISÓW ODRĘBNYCH

- GRANICA GŁÓWNEGO ZBIORNIKA WÓD PODZIEMNYCH

WYRYS ZE STUDIUM UWARUNKOWAŃ I KIERUNKÓW ZAGOSPODAROWANIA PRZESTRZENNEGO GMINY DMOŚIN


- GRANICA OBSZARU OBJĘTEGO PLANEM

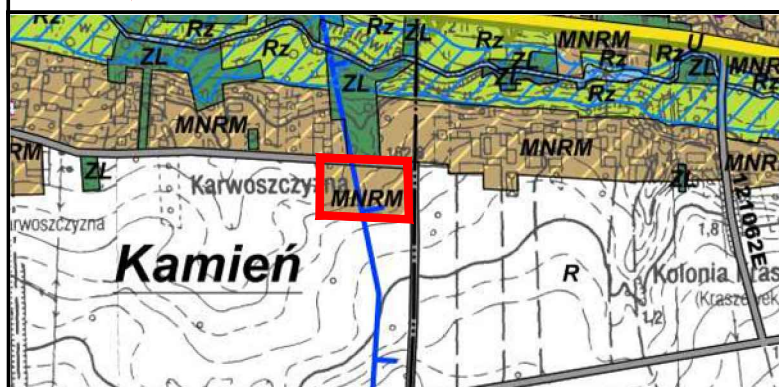

- U TERENY ZABUDOWY USŁUGOWEJ, W TYM USŁUG PUBLICZNYCH
- US TERENY ZABUDOWY USŁUG SPORTU I REKREACJI
- MNRM TERENY ZABUDOWY MIESZKANIOWEJ JEDNORODZINNEJ I ZAGRODOWEJ
- ZL TERENY LASÓW
- DZL TERENY DOLESIEŃ
- Rz TERENY ROLNICZE W GRANICACH OBNIŻEŃ DOLINNYCH
- R TERENY ROLNICZE
- 2933E DROGI POWIATOWE
- 121051E DROGI GMINNE ISTNIEJĄCE
- OBSZARY SZCZEGÓLNEGO ZAGROŻENIA POWODZIĄ
- ZASIĘG GŁÓWNEGO ZBIORNIKA WÓD PODZIEMNYCH NR 403
- 6 (03-4) STANOWISKA ARCHEOLOGICZNE POWIERZCHNIOWE
- STREFY OCHRONY ARCHEOLOGICZNEJ

OBZAR OBJĘTY PLANEM NA ZAŁĄCZNIKU NR 16 ZNAJDUJE SIĘ W GRANICACH:

- OBSZARU CHRONIONEGO KRAJOBRAZY MROGI I MROŻYCY
- GŁÓWNEGO ZBIORNIKA WÓD PODZIEMNYCH NR 404 "KOLUSZKI - TOMASZÓW"

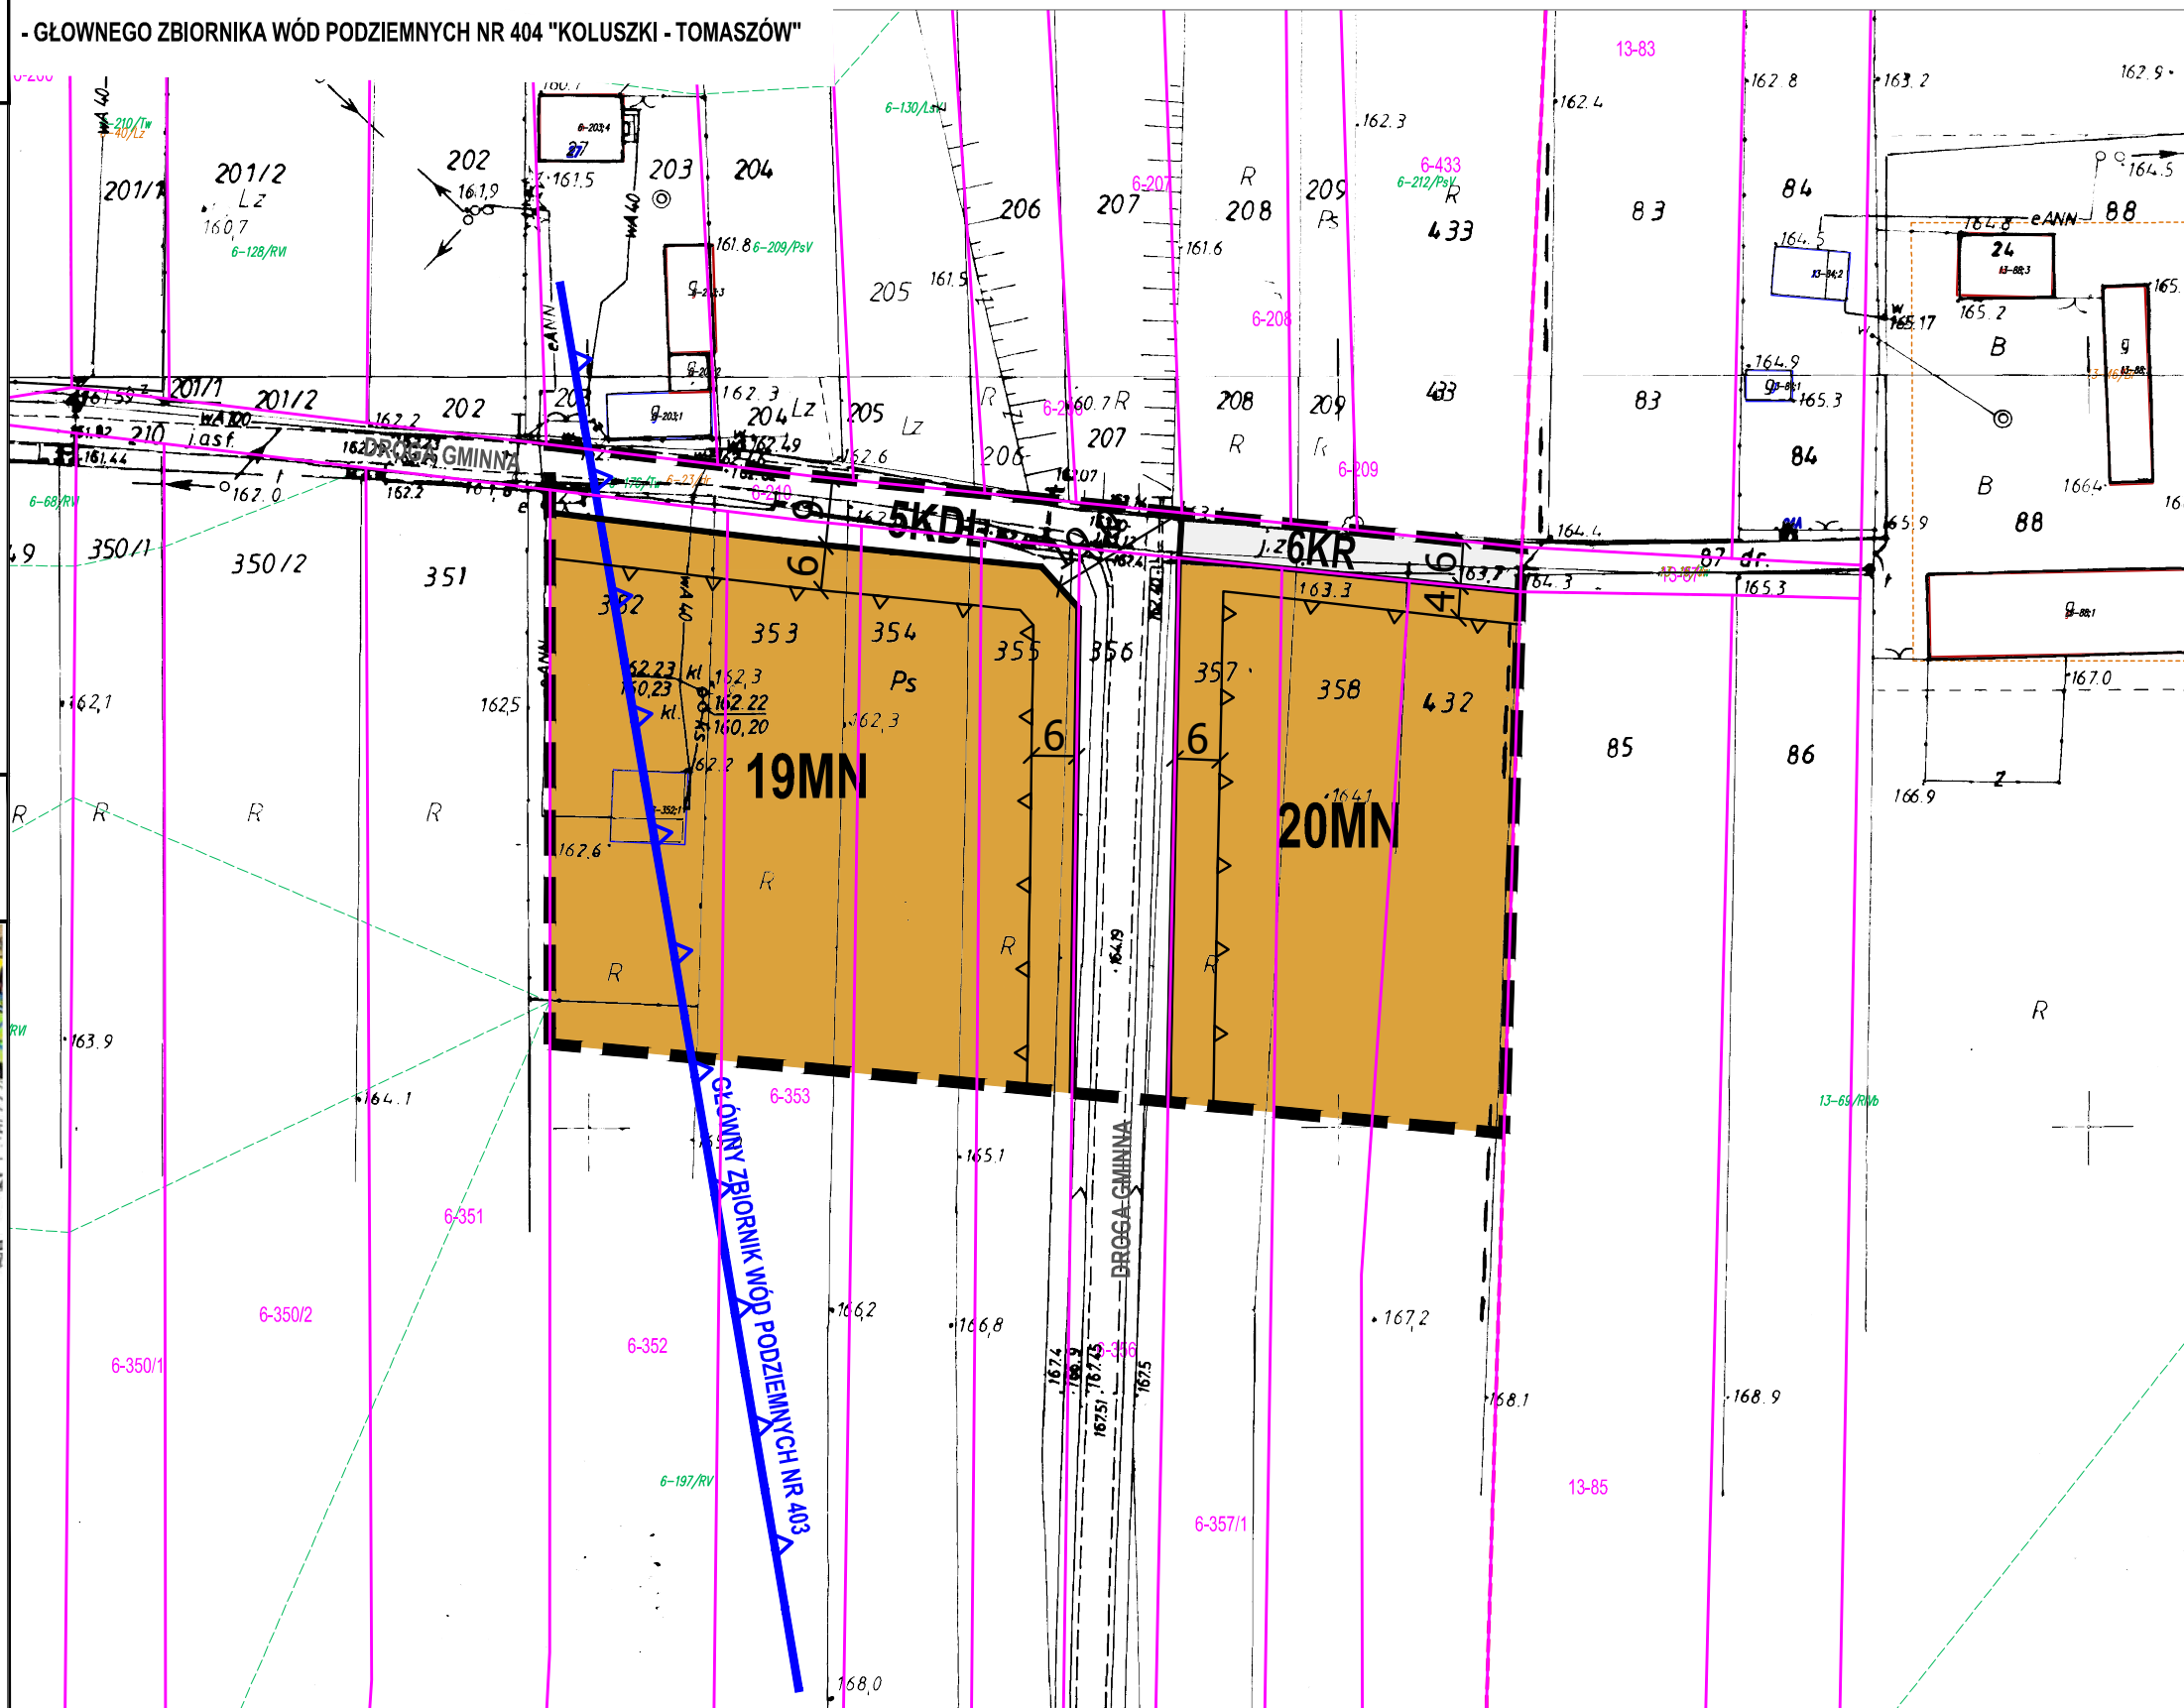

UKŁAD WSPÓŁRZĘDNYCH: PL-2000

PLAN SPORZĄDZONO Z WYKORZYSTANIEM

URZĘDOWYCH KOPII MAP ZASADNICZYCH: NR LICENCJI BG.6642.460.2022_1021_P