





MIEJSCOWY PLAN ZAGOSPODAROWANIA PRZESTRZENNEGO DLA CZĘŚCI OBRĘBÓW NAGAWKI, KOŁACINEK, NOWOSTAWY DOLNE, WOLA CYRUSOWA KOLONIA I KAMIEŃ

SKALA 1:1 000

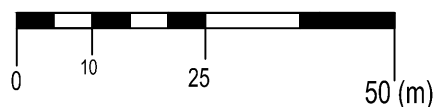

OBSZAR OBJĘTY PLANEM NA ZAŁĄCZNIKU NR 3 ZNAJDUJE SIĘ W GRANICACH:

- OBSZARU CHRONIONEGO KRAJOBRAZU MROGI I MROŻYCY
- GŁÓWNEGO ZBIORNIKA WÓD PODZIEMNYCH NR 402 "ZBIORNIK STRYKÓW"

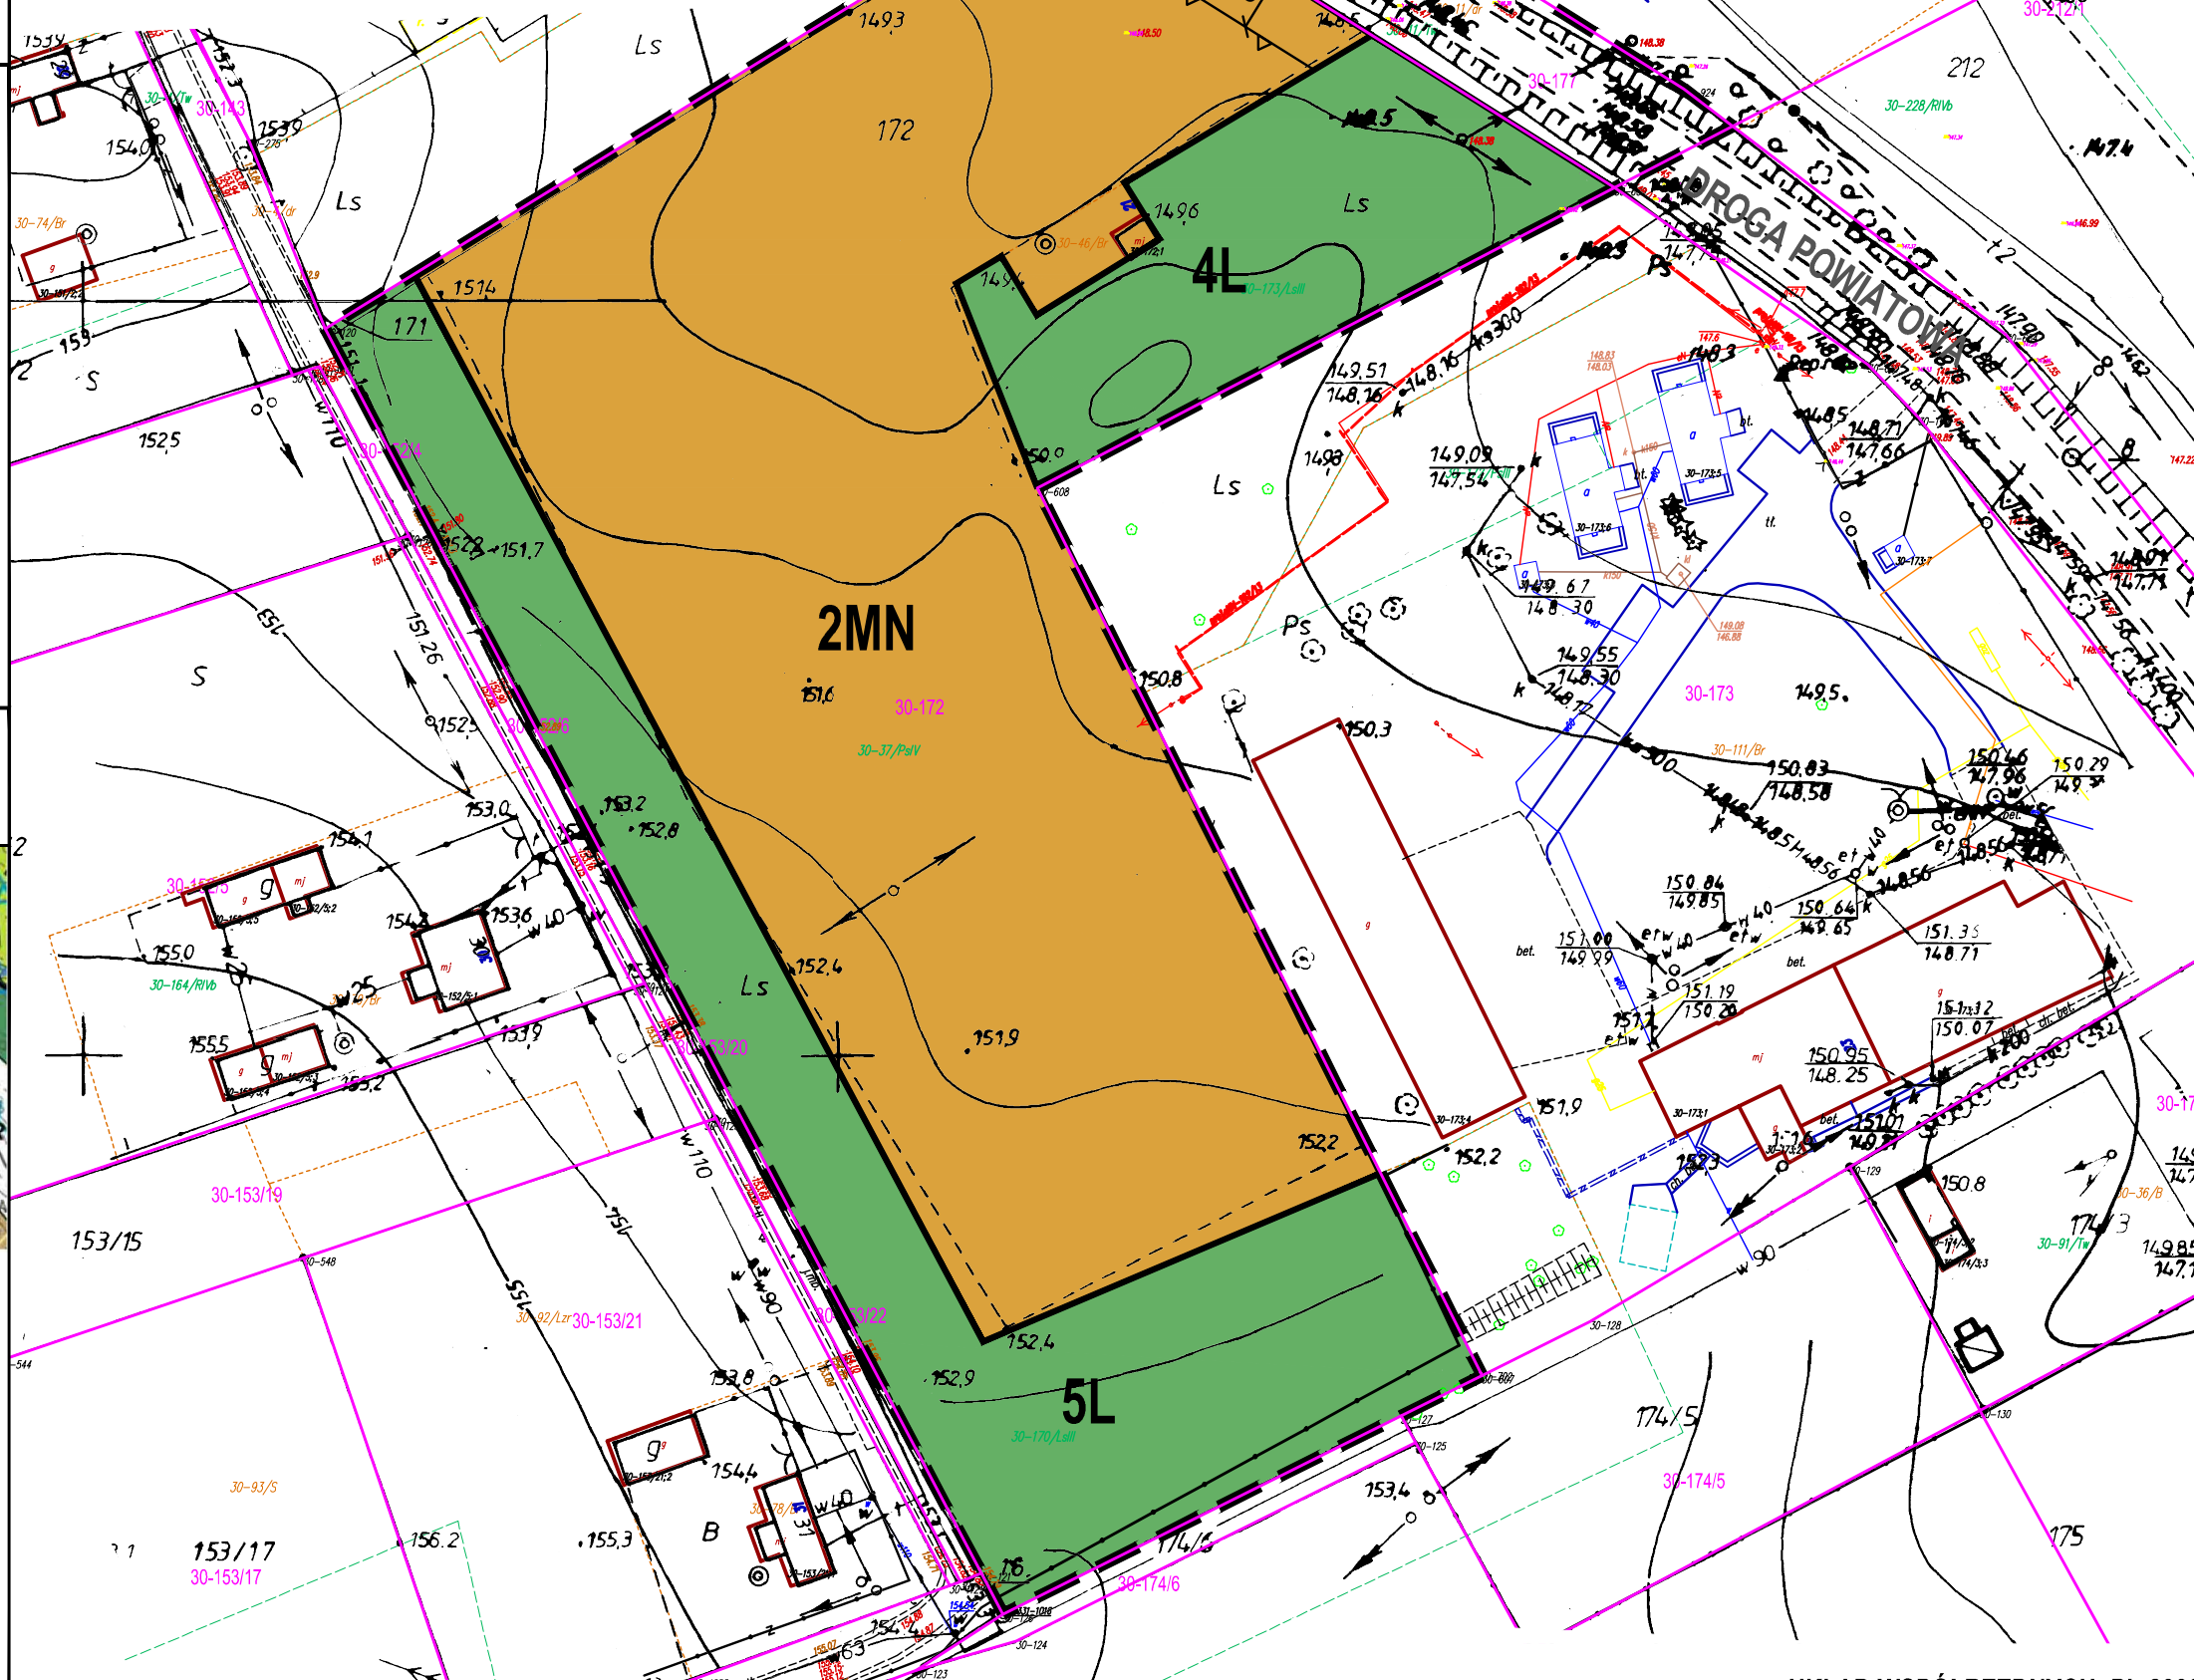


ZAŁĄCZNIK NR 3
DO UCHWAŁY NR RADY GMINY DMOŚIN
Z DZIA ROKU W SPRAWIE UCHWALENIA
MIEJSCOWEGO PLANU ZAGOSPODAROWANIA PRZESTRZENNEGO
DLA CZĘŚCI OBRĘBÓW NAGAWKI, KOŁACINEK, NOWOSTAWY DOLNE
WOLA CYRUSOWA KOLONIA I KAMIEŃ

OZNACZENIA OBOWIĄZUJĄCE

- GRANICA OBSZARU OBJĘTEGO PLANEM
- LINIA ROZGRANICZAJĄCA TERENY O RÓŻNYM PRZEZNACZENIU
LUB RÓŻNYCH ZASADACH ZAGOSPODAROWANIA
- NIEPRZEKACZALNA LINIA ZABUDOWY
- ZWYMIAROWANE ODLEGŁOŚCI MIERZONE W METRACH
- SYMBOL PRZEZNACZENIA TERENU
- MN** TEREN ZABUDOWY MIESZKANIOWEJ JEDNORODZINNEJ
- L** TEREN LASU
- KDZ** TEREN DROGI ZBIORCZEJ

WYRYS ZE STUDIUM UWARUNKOWAŃ I KIERUNKÓW ZAGOSPODAROWANIA
PRZESTRZENNEGO GMINY DMOŚIN

- GRANICA OBSZARU OBJĘTEGO PLANEM

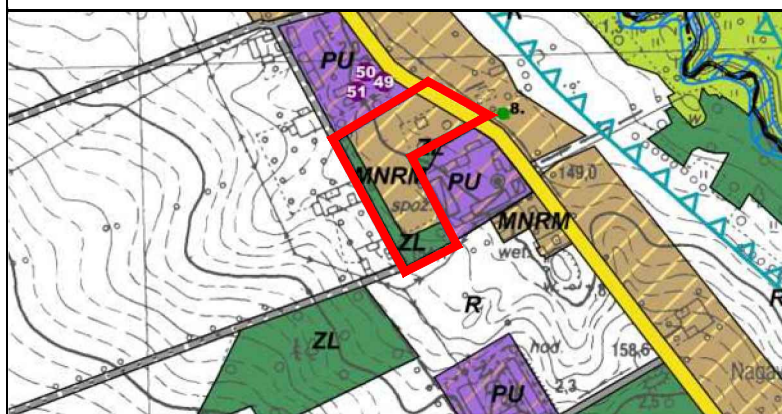

- MNRM** TERENY ZABUDOWY MIESZKANIOWEJ JEDNORODZINNEJ I ZAGRODOWEJ
- PU** TERENY ZABUDOWY PRODUKCYJNEJ, BAZ, SKŁADÓW I ZABUDOWY USŁUGOWEJ
- U** TERENY ZABUDOWY USŁUGOWEJ, W TYM USŁUG PUBLICZNYCH
- R** TERENY ROLNICZE
- ZL** TERENY LASÓW
- Rz** TERENY ROLNICZE W GRANICACH OBNIŻEŃ DOLINNYCH
- 121051E** DROGI GMINNE ISTNIEJĄCE
- 2933E** DROGI POWIATOWE
- STREFY OCHRONY KRAJOBRAZU KULTUROWEGO
- OBSZARY SZCZEGÓLNEGO ZAGROŻENIA POWODZIĄ
- 26** OBIEKTY WPISANE WYŁĄCZNIE DO GMINNEJ EWIDENCJI ZABYTKÓW
- 1** POMNIK PRZYRODY

OBRĘB NAGAWKI

UKŁAD WSPÓŁRZĘDNYCH: PL-2000
PLAN SPORZĄDZONO Z WYKORZYSTANIEM
URZĘDOWYCH KOPII MAP ZASADNICZYCH: NR LICENCJI BG.6642.460.2022_1021_P